
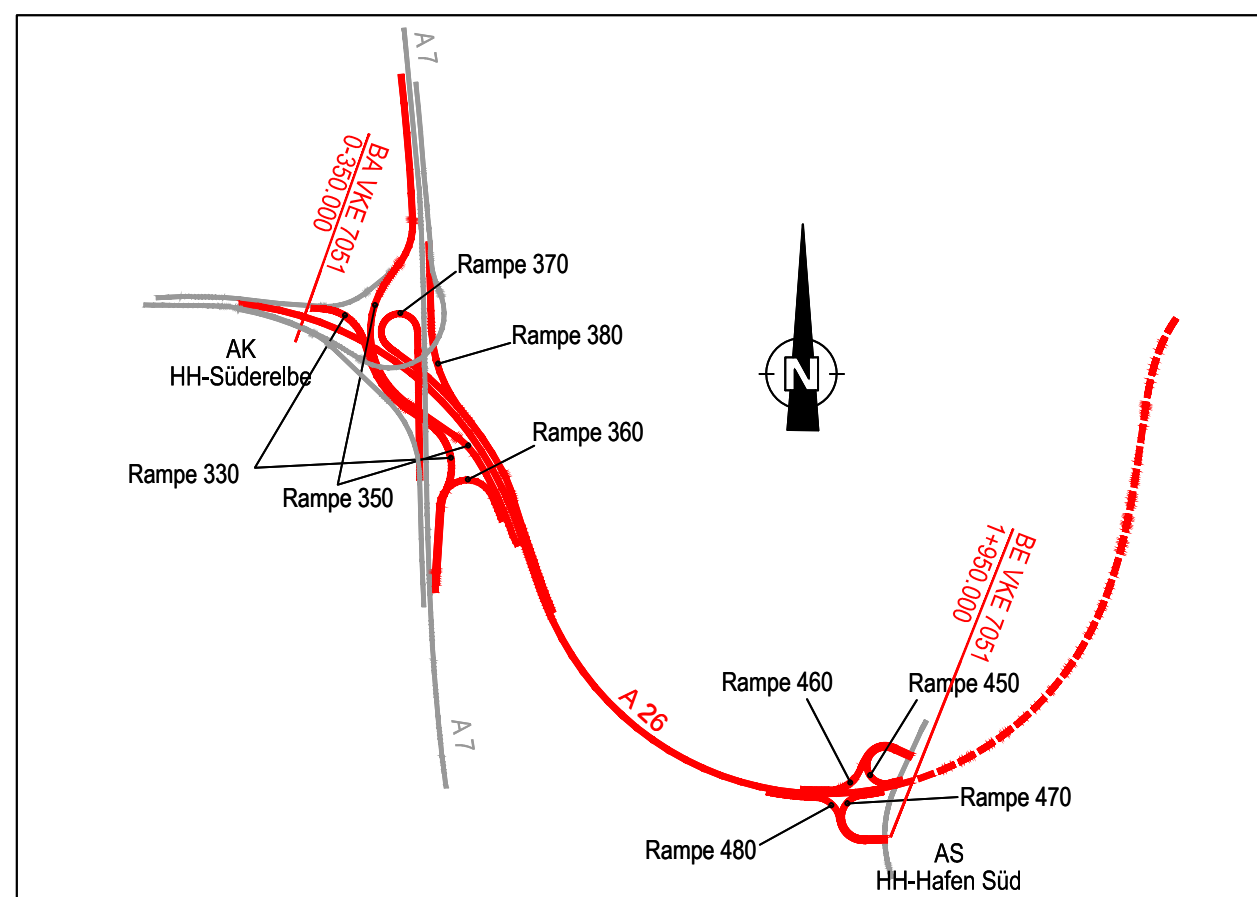


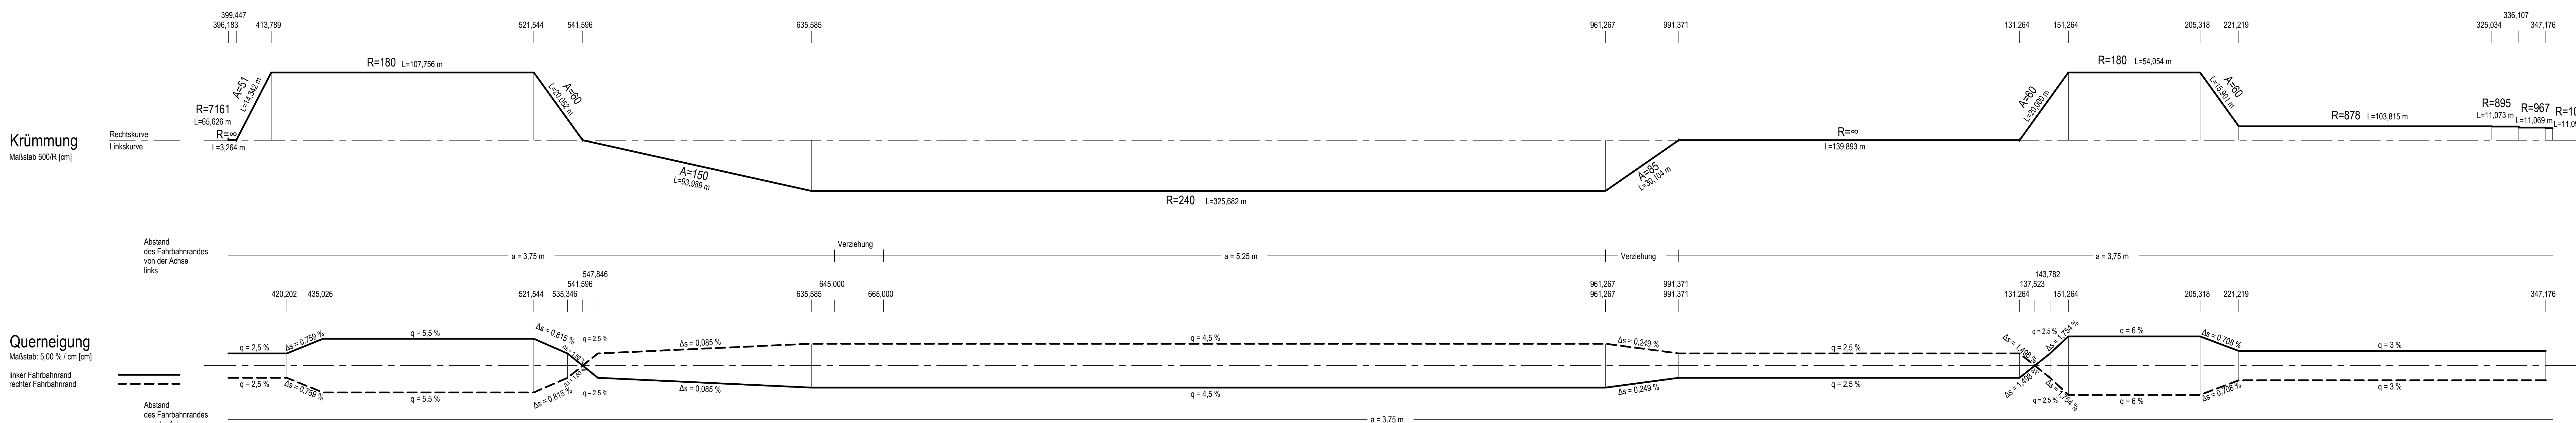

ARGE A 26 Hamburg - Arcadis • Sweco c/o Arcadis Germany GmbH, Grunewaldstraße 61-62, 10825 Berlin Tel./Fax: (030) 67 05 21-0 / -11	Datum	Zeichen
	Bearb.:	21.11.2016 Moller
	Gez.:	21.11.2016 Hoffmann
	Gepr.:	21.11.2016 Leek

 Deutsche Einheit Fernstraßenplanungs- und -bau GmbH Zimmerstraße 54 10117 Berlin Telefon (030) 202 43 - 0 Telefax (030) 202 43 - 291 www.deges.de		Datum	Zeichen
	Bearb.:	20.12.2016	gez. Mentschke
	Gepr.:	20.12.2016	gez. Pfeiffer
	VKE	7051	

Nr.	Art der Änderung	Datum	Zeichen

Straßenbauverwaltung Freie und Hansestadt Hamburg Behörde für Wirtschaft, Verkehr und Innovation Auftragsverwaltung für die Bundesfernstraßen	Unterlage / Blatt-Nr.: 6.2 / 2 Höhenplan AK HH-Süderelbe Achse 350
---	--

A 26 - Ost
AK HH-Süderelbe (A7) bis AD/AS HH-Stillhorn (A1)
Abschnitt 6a (VKE 7051): AK HH-Süderelbe (A7) - AS HH-Hafen Süd
Bau-km 0-350.000 bis 1+950.000

aufgestellt: Berlin, den 20.12.2016	
--	--

DEGES
Deutsche Einheit Fernstraßenplanungs- und -bau GmbH
Ziemsenstraße 64

0310204654, 4256, 79479425603, 79414, 6-1, 7P, 10100, 4K14, 6-1, B-2, 7P, 100, Pumpa-SSG, dwg., 2016-11-11, 680, 804, 330).