

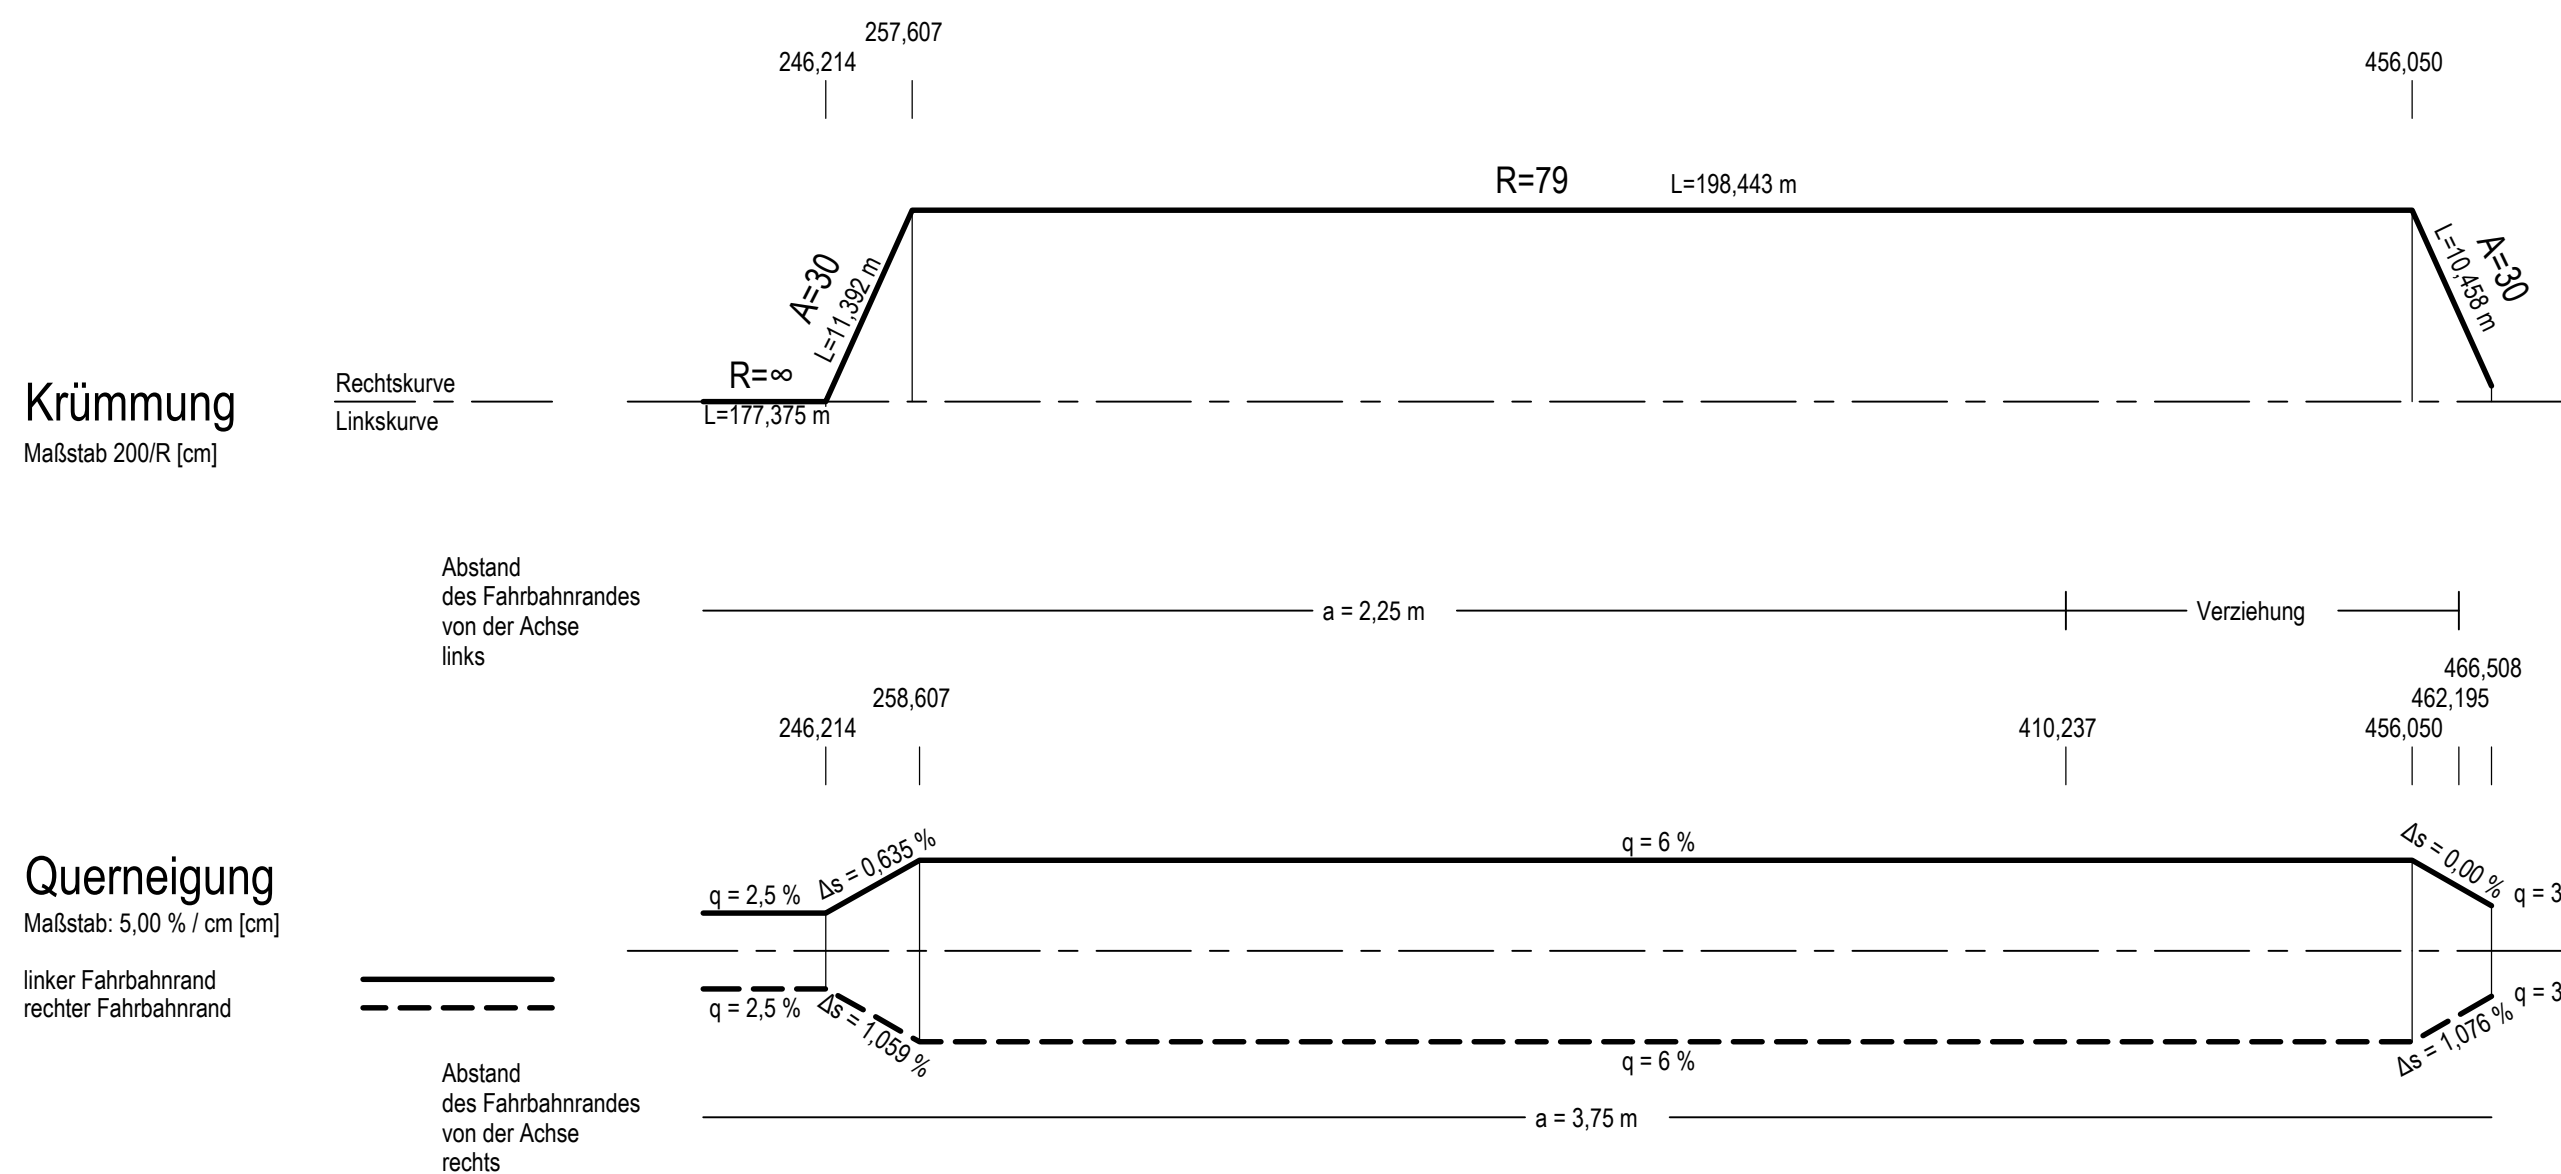
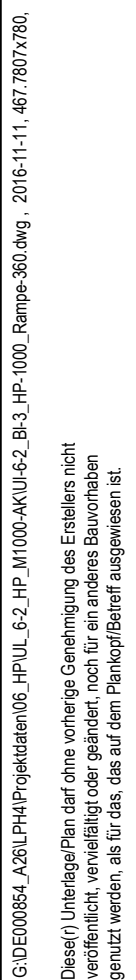


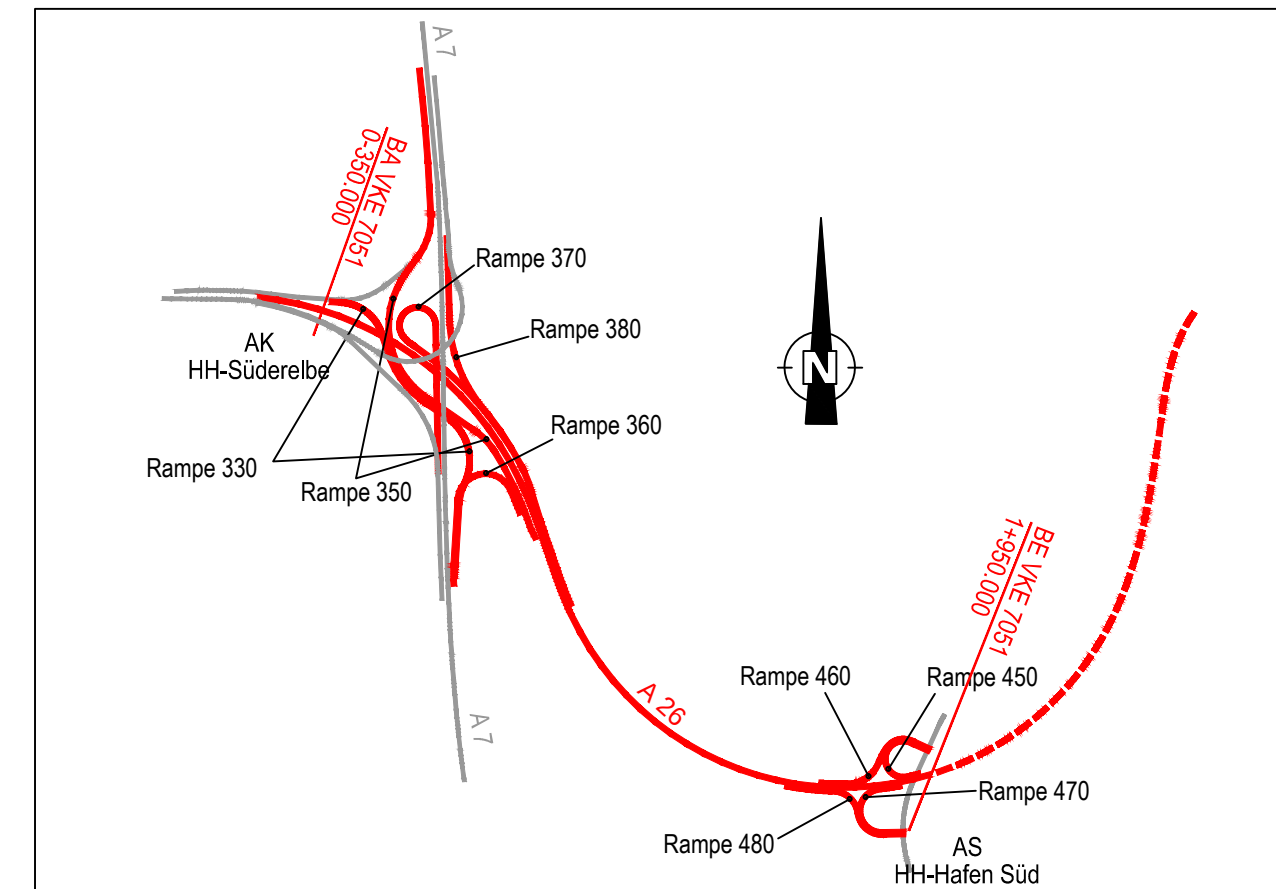


Zeichenerklärung

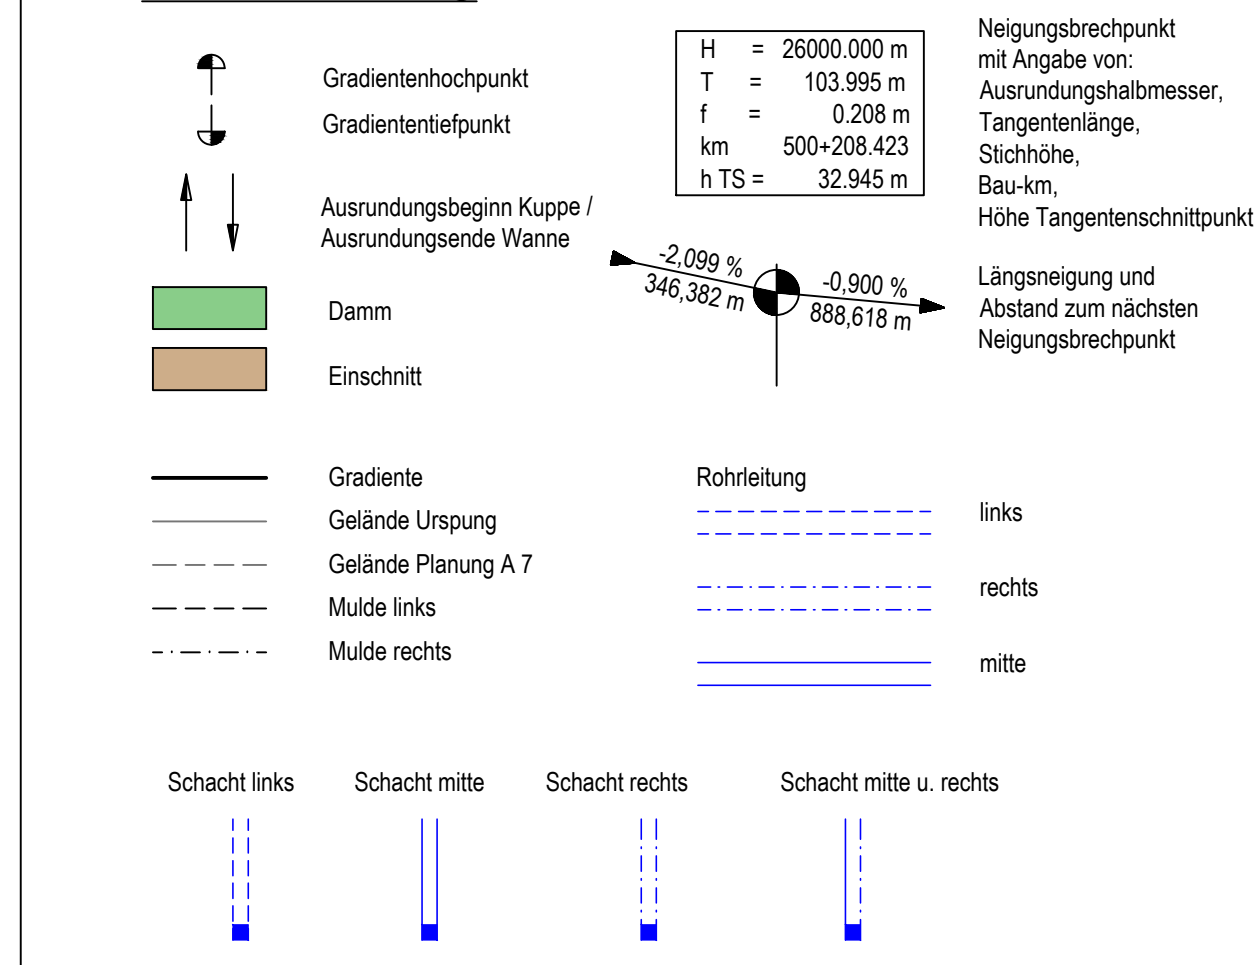

Höhensystem: DHHN 92 (Höhenstatus 160)
Lagestatus: LS 320 Gauß Krüger

ARGE A 26 Hamburg - Arcadis • Sweco c/o Arcadis Germany GmbH, Grunewaldstraße 61-62, 10825 Berlin Tel./Fax: (030) 67 05 21-0 / -11  ARCADIS ARCADIS GERMANY GMBH  SWECO 		Datum	Zeichen
	Bearb.:	21.11.2016	Möller
	Gez.:	21.11.2016	Hoffmann
	Gepr.:	21.11.2016	Leek

  Deutsche Einheit Fernstraßenplanungs- und -bau GmbH Zimmerstraße 54 10117 Berlin Telefon (030) 202 43 - 0 Telefax (030) 202 43 - 291 www.deges.de		Datum	Zeichen
	Bearb.:	20.12.2016	gez. Mentschke
	Gepr.:	20.12.2016	gez. Pfeiffer
	VKE	7051	

Nr.	Art der Änderung	Datum	Zeichen

FESTSTELLUNGSENTWURF

Straßenbauverwaltung Freie und Hansestadt Hamburg Behörde für Wirtschaft, Verkehr und Innovation Auftragsverwaltung für die Bundesfernstraßen Straße: A 26 Station: PROJIS-Nr.: 02019905 00	Unterlage / Blatt-Nr.: 6.2 / 3 Höhenplan AK HH-Süderelbe Achse 360 - Rampe H - HH Maßstab: 1 : 1.000/100
A 26 - Ost AK HH-Süderelbe (A7) bis AD/AS HH-Stillhorn (A1) Abschnitt 6a (VKE 7051): AK HH-Süderelbe (A7) - AS HH-Hafen Süd Bau-km 0-350.000 bis 1+950.000	
aufgestellt: Berlin, den 20.12.2016 gez. i.A. Pfeffermann DEGES Deutsche Einheit Fernstraßenplanungs- und -bau GmbH Zimmerstraße 54 10117 Berlin	