


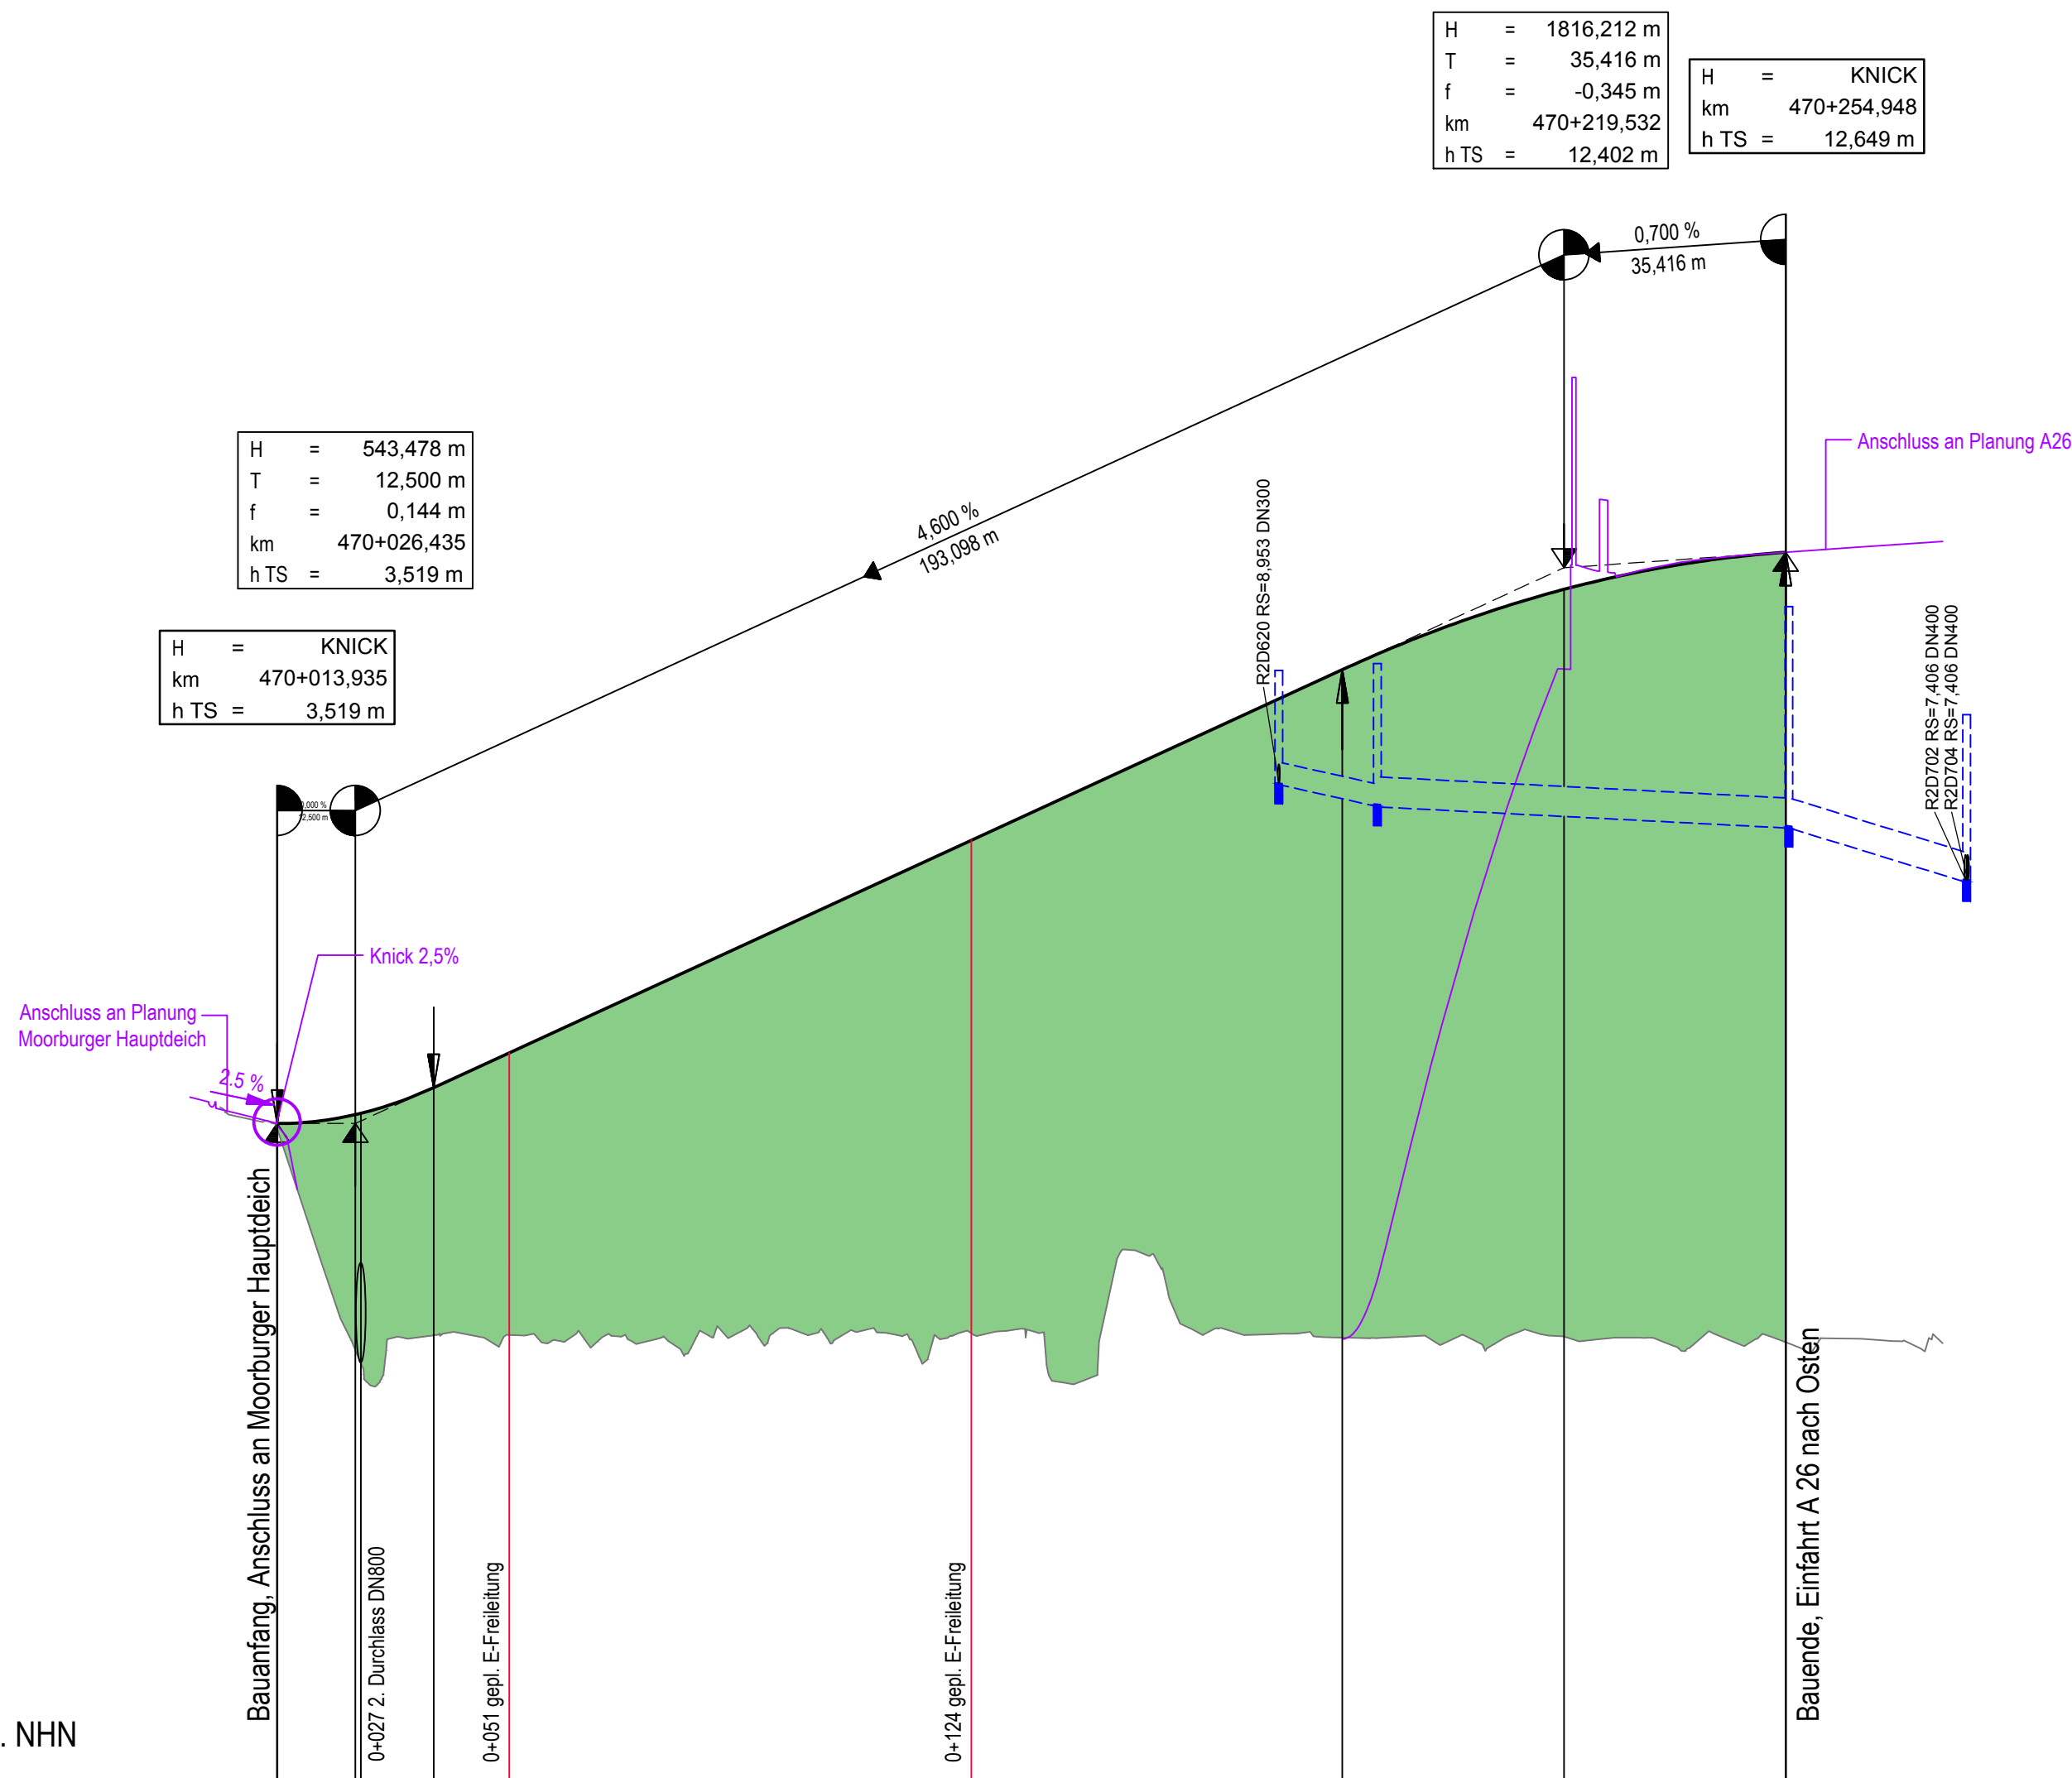

Gradientenhöhe	</
----------------	--	--	----

470+000

470+100

470+200

57,829

72,829

239,948

254,948

R=60 L=167,120 m

Krümmung

Maßstab 200/R [cm]

Rechtskurve
Linkskurve

Abstand
des Fahrbahnrandes
von der Achse
links

38,999

57,829

72,829

Verziehung

208,725

223,730

223,725

254,948

Querneigung

Maßstab: 5,00 % / cm [cm]

linker Fahrbahnrand
rechter Fahrbahnrand

Abstand
des Fahrbahnrandes
von der Achse
rechts

q = 2,5 %

Δs = 0,35 %

q = 5,5 %

Δs = 0,292 %

q = 3 %

q = 2,5 %

Δs = 0,65 %


q = 5,5 %

Δs = 0,708 %

q = 3 %

a = 4,25 m

Zeichenerklärung

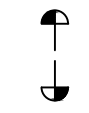


Gradientenbruchpunkt
Gradiententiefpunkt



Ausrundungsbeginn Kuppe /
Ausrundungsende Wanne



Damm

 

Einschnitt



Gradiente



Gelände Ursprung



Gelände Planung A 7




Mulde links



Mulde rechts

H = 26000,000 m
T = 103,995 m
f = 0,208 m
km = 500+208,423
h TS = 32,945 m

Neigungsbrechpunkt
mit Angabe von:
Ausrundungshalbmesser,
Tangentenlänge,
Stichhöhe,
Bau-km,
Höhe Tangentenschnittpunkt

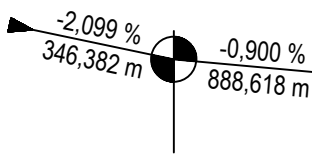

Längsneigung und
Abstand zum nächsten
Neigungsbrechpunkt

Rohrleitung

links

rechts


mitte

Schacht links

Schacht mitte

Schacht rechts

Schacht mitte u. rechts

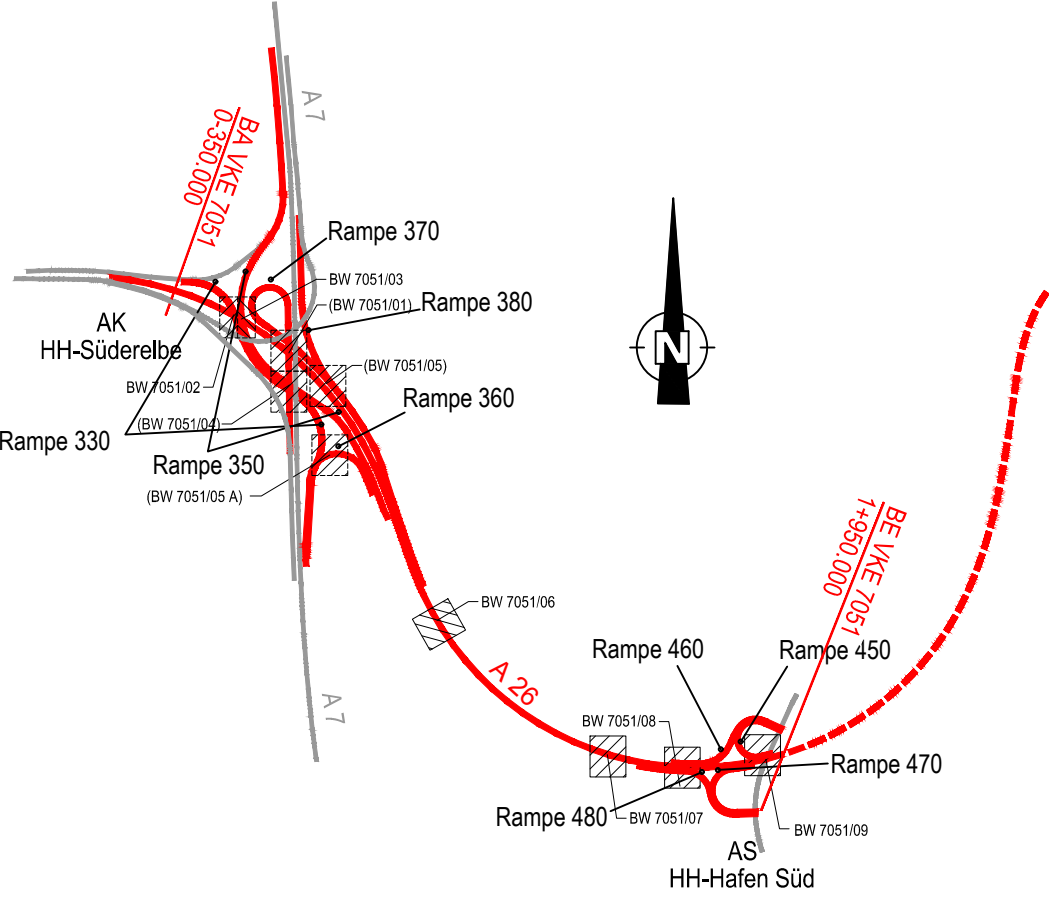

Höhensystem: DHHN 92 (Höhenstatus 160)

Lagestatus: LS 320 Gauß Krüger

Grundlage: Landesbetrieb Geoinformation und Vermessung
LV1, Stand: 2018

ARGE A 26 Hamburg - Arcadis • Sweco
c/o Arcadis Germany GmbH, EUREF - Campus 10, 10829 Berlin
Tel./Fax: (030) 616 916-100 / -998

ARCADIS

SWECO

DEGES

Deutsche Einheit Fernstraßenplanungs- und -bau GmbH
Zimmerstraße 54
10117 Berlin
Telefon (030) 202 43 - 0
Telefax (030) 202 43 - 291
www.deges.de

	Datum	Zeichen
Bearb.:	21.11.2016	Leek
Gez.:	21.11.2016	Schulze
Gepr.:	21.11.2016	Bartz

2	Änderung der Entwässerung	30.06.2021	Kolb
1	Änderung der Stationierung der Rampe	30.06.2021	Kolb
Nr.	Art der Änderung	Datum	Zeichen

FESTSTELLUNGSENTWURF / 1. PLANÄNDERUNG

Straßenbauverwaltung
Freie und Hansestadt Hamburg
Behörde für Wirtschaft, Verkehr und Innovation
Auftragsverwaltung für die Bundesfernstraßen
Straße: A 26 Station:
PROJIS-Nr.: 02019905 00

Unterlage : 6.3
Blatt-Nr.: 3 [Index A](#)
Höhenplan
AS HH-Hafen Süd
Achse 470 - Einfahrrampe Süd
Maßstab: 1 : 1.000/100

A 26 - Ost

AK HH-Süderelbe (A7) bis AD/AS HH-Stillhorn (A1)
Abschnitt 6a (VKE 7051): AK HH-Süderelbe (A7) - AS HH-Hafen Süd
Bau-km 0-350.000 bis 1+950.000

aufgestellt:

Berlin, den 30.09.2021

gez. i.A. Pfeffermann

DEGES

Deutsche Einheit Fernstraßenplanungs- und -bau GmbH
Zimmerstraße 54
10117 Berlin