

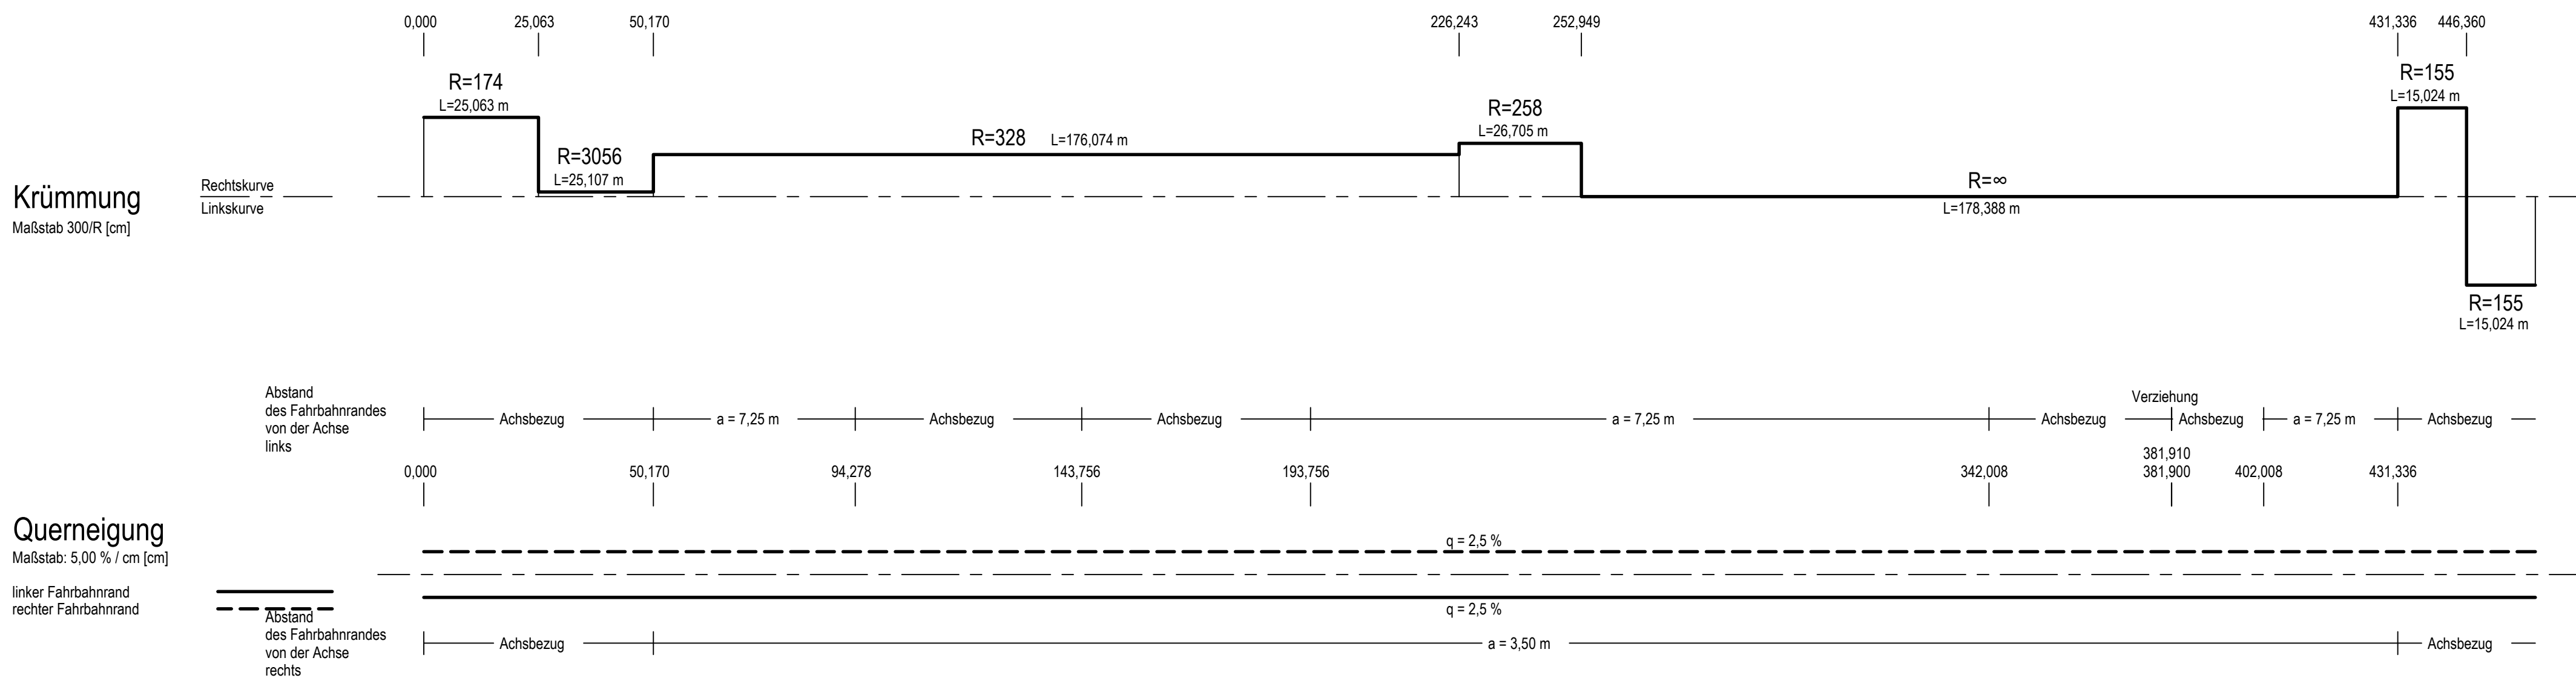
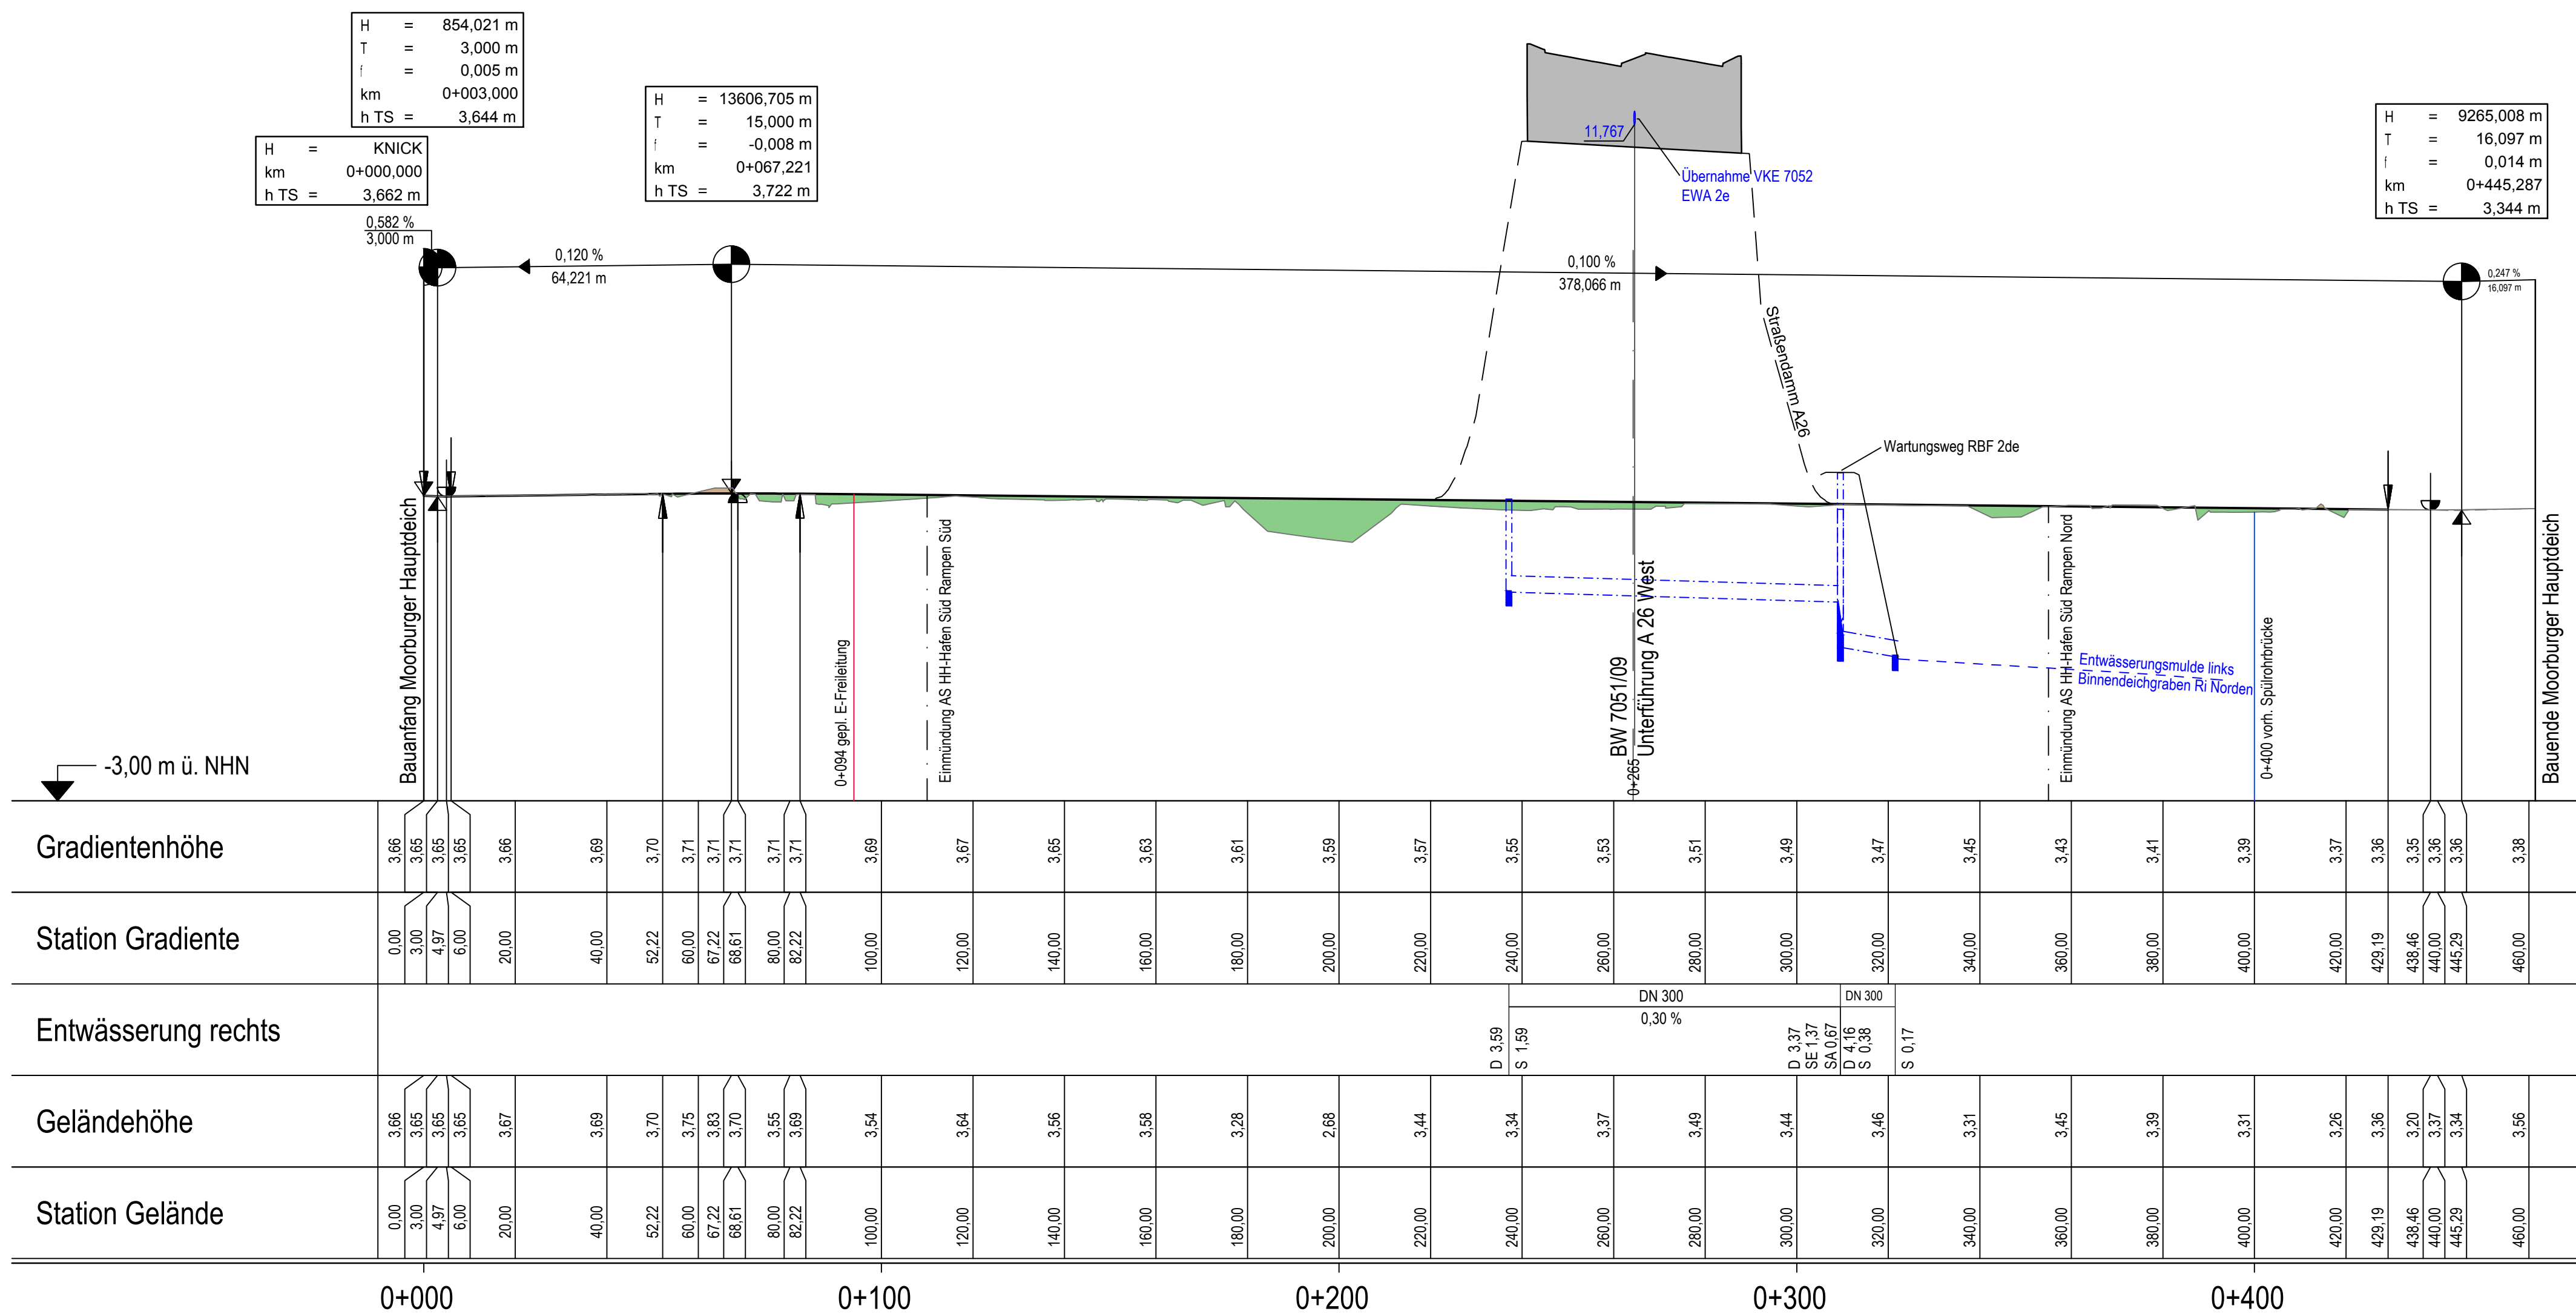


**Bauwerk 7051 / 09**  
Überschüttetes Brückenbauwerk im  
Zuge der A26 über den Moorburger  
Hauptdeich

|                  |                          |
|------------------|--------------------------|
| <b>Bau-km</b>    | <b>1+893.298 (oben)</b>  |
| <b>Bau-km</b>    | <b>0+264.327 (unten)</b> |
| KrW = 57.260 gon | LW ≥ 15.446 m            |
| BzG = 34.240 m   | LH ≥ 5.849 m             |
| MLC 50/50-100    | KH = 1.25-1.65m          |

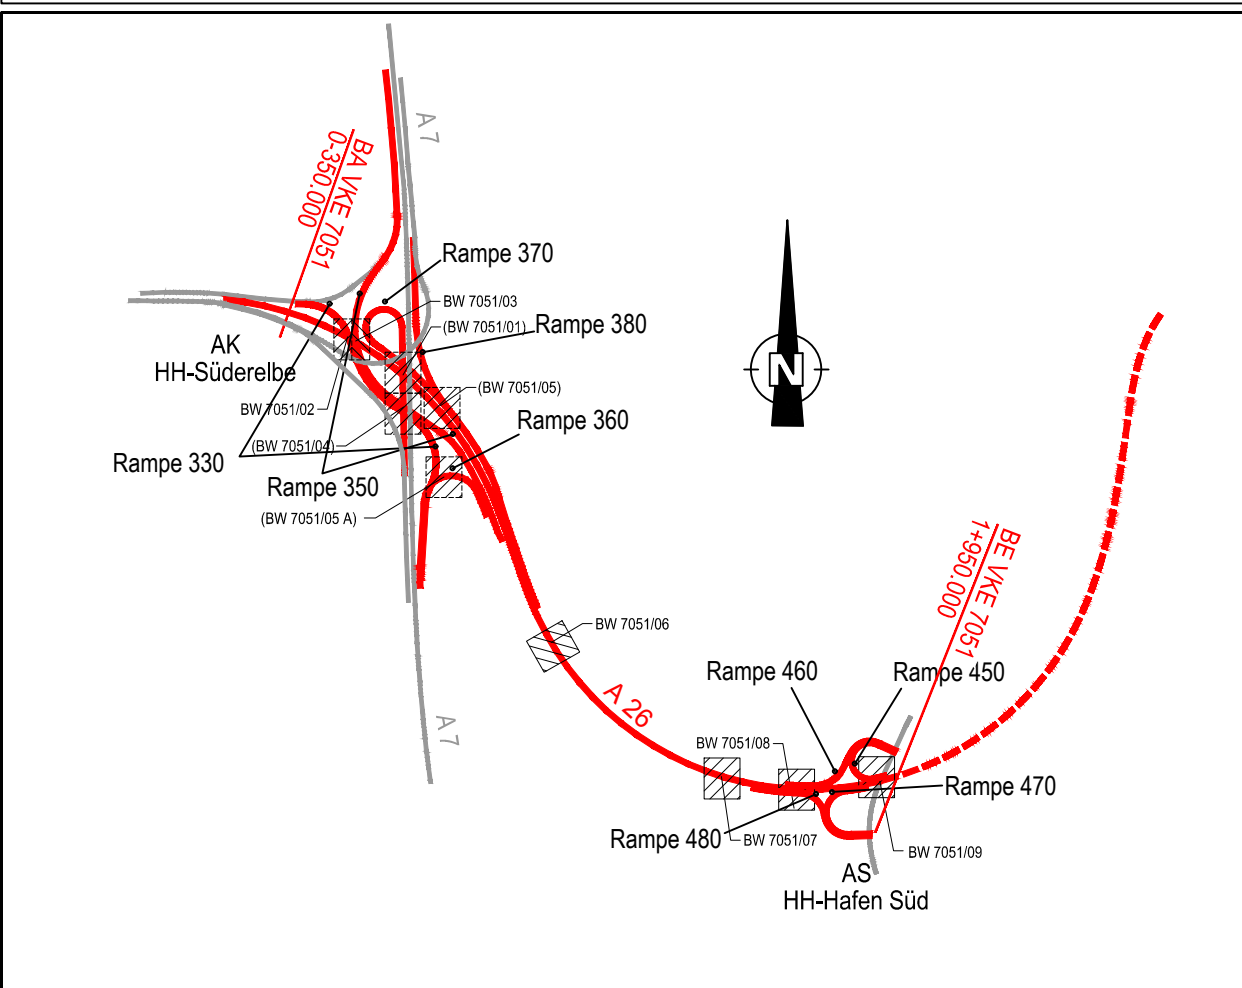

### Zeichenerklärung

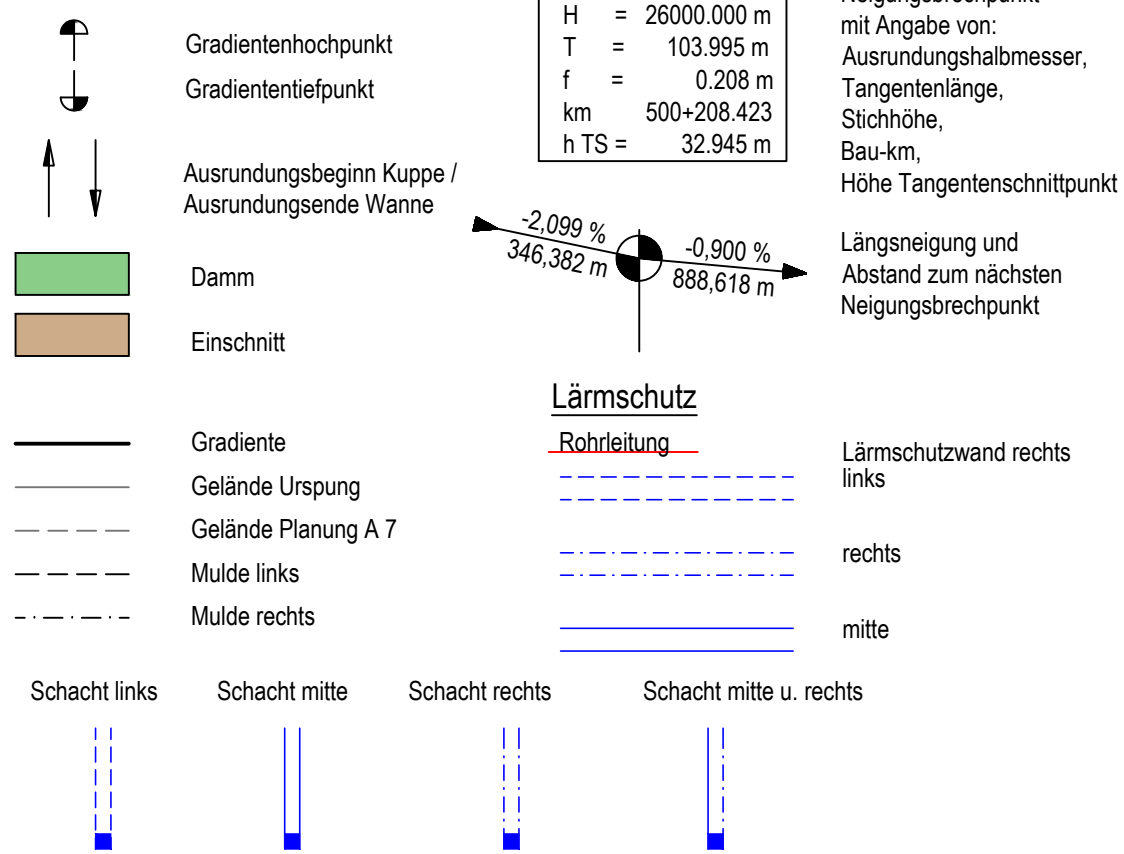


Höhensystem: DHHN 92 (Höhenstatus 160)  
Lagestatus: LS 320 Gauß Krüger  
Grundlage: Landesbetrieb Geoinformation und Vermessung  
LV1, Stand: 2018

ARGE A 26 Hamburg - Arcadis + Sweco  
 c/o Arcadis Germany GmbH, EUREF - Campus 10, 10829 Berlin  
 Tel./Fax: (030) 616 916-100 / -998

ARCADIS GERMANY GMBH

|         | Datum      | Zeichen |
|---------|------------|---------|
| Bearb.: | 21.11.2016 | Leek    |
| Gez.:   | 21.11.2016 | Schulze |
| Gepr.:  | 21.11.2016 | Bartz   |
 
|   |         |            |                 |         |
|---|---------|------------|-----------------|---------|
|  <p> <b>DEGES</b><br/>         Deutsche Einheit Fernstraßenplanungs- und -bau GmbH<br/>         Zimmerstraße 54<br/>         10117 Berlin<br/>         Telefon (030) 202 43 - 0<br/>         Telefax (030) 202 43 - 291<br/> <a href="http://www.deges.de">www.deges.de</a> </p> |         |            | Datum           | Zeichen |
|   | Bearb.: | 30.06.2021 | gez. Mentischke |         |
|   | Gepr.:  | 30.06.2021 | gez. Schaefer   |         |
|   | VKE     | 7051       |                 |         |

|     |                                               |            |         |
|-----|-----------------------------------------------|------------|---------|
|     |                                               |            |         |
| 2   | Änderung der Entwässerung                     | 30.06.2021 | Kolb    |
| 1   | Anpassung konstruktiver Details am BW 7051/09 | 30.06.2021 | Kolb    |
| Nr. | Art der Änderung                              | Datum      | Zeichen |

## FESTSTELLUNGSENTWURF / 1. PLANÄNDERUNG

|   |   |
|---|---|
| Straßenbauverwaltung<br><b>Freie und Hansestadt Hamburg</b><br>Behörde für Wirtschaft, Verkehr und Innovation<br>Auftragsverwaltung für die Bundesfernstraßen<br>Straße: A 26                      Station:<br>PROJIS-Nr.: 02019905 00                  | Unterlage : 6.4<br>Blatt-Nr.: 1    Index A<br><b>Höhenplan</b><br>AS HH-Hafen Süd<br>Achse 480 - Ausfahrrampe Süd<br>Maßstab:    1 : 1.000/100 |
| <div style="text-align: center;"> <b>A 26 - Ost</b><br/>         AK HH-Süderelbe (A7) bis AD/AS HH-Stillhorn (A1)<br/>         Abschnitt 6a (VKE 7051): AK HH-Süderelbe (A7) - AS HH-Hafen Süd<br/>         Bau-km 0-350.000 bis 1+950.000       </div> |   |
| aufgestellt:<br>Berlin, den <u>30.09.2021</u><br><br>gez. i.A. Pfeffermann<br><br><b>DEGES</b><br>Deutsche Einheit Fernstraßenplanungs- und -bau GmbH<br>Zimmerstraße 54<br>10117 Berlin                                                                |   |
|   |   |

G:\DE000854\_A26\PH4\_Decknblattplanung\Projektdata\06\_HP\UL\_6-4\_HP\_M1000-Deich\U6-4\_HP\_Deich.dwg, 2021-11-26, 594x781.3831,