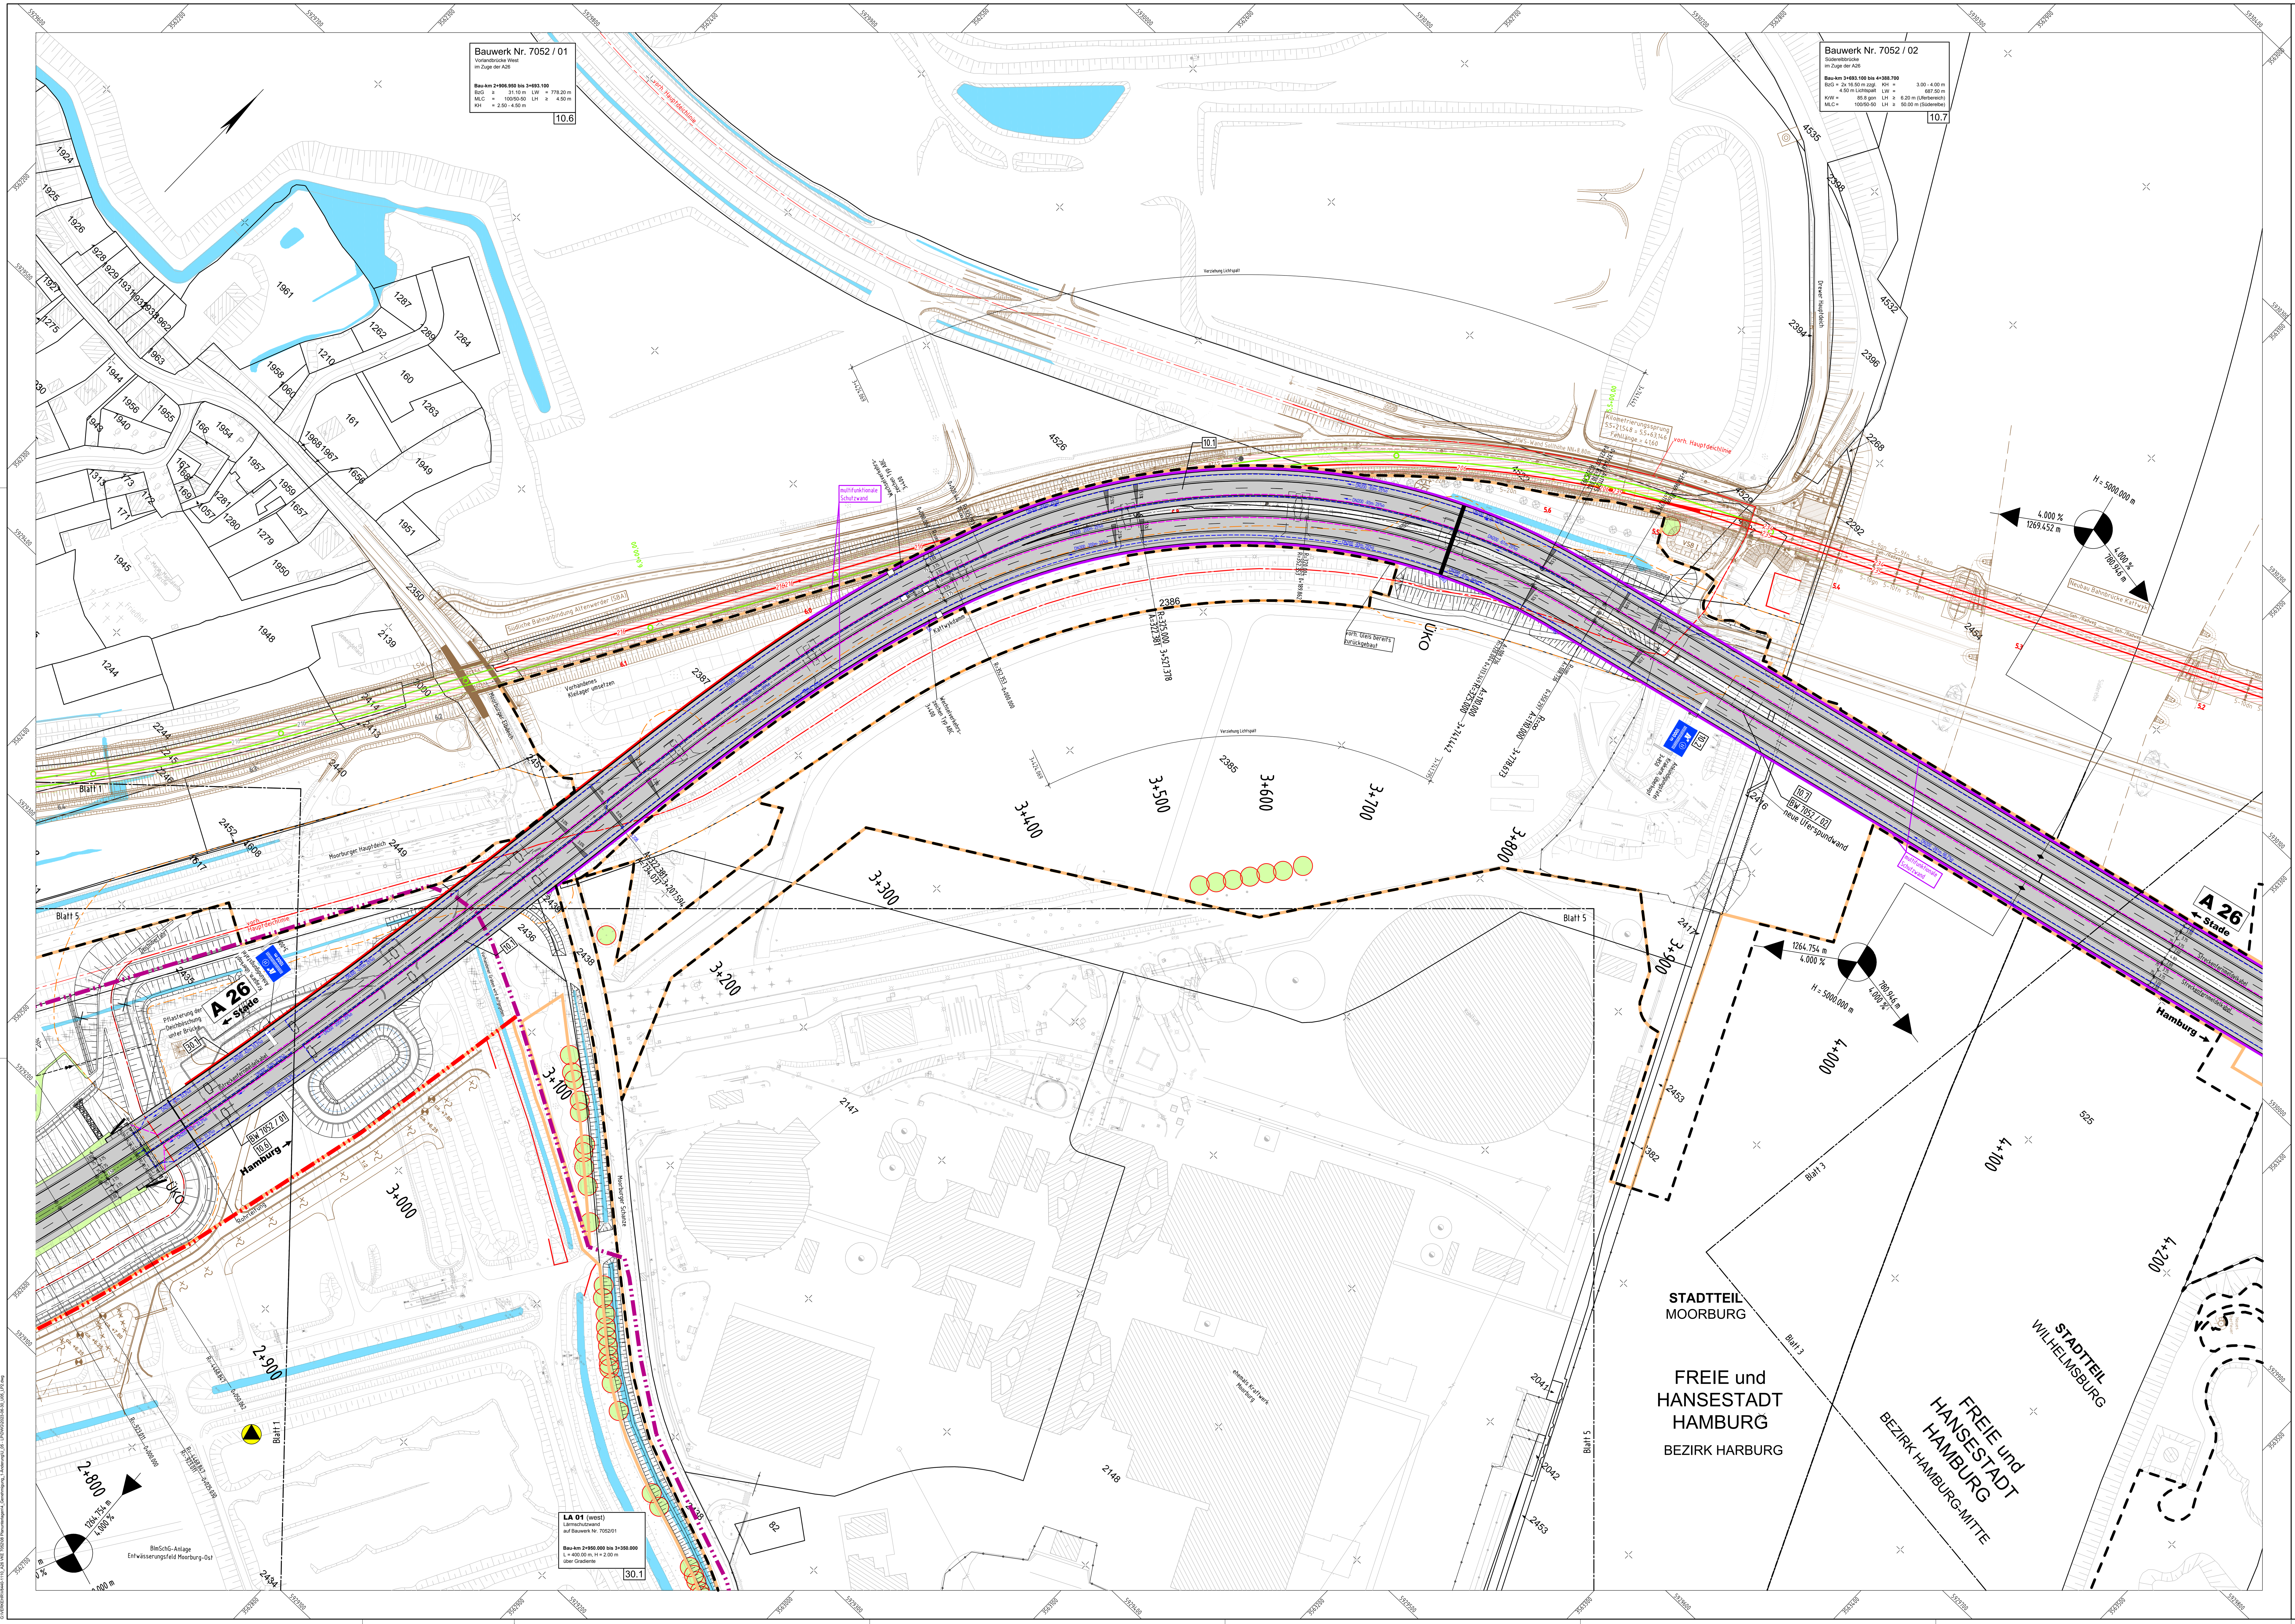

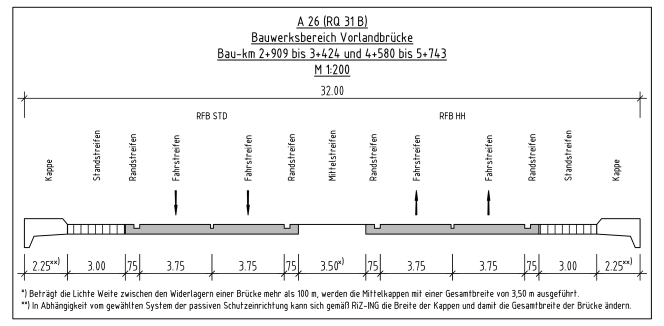

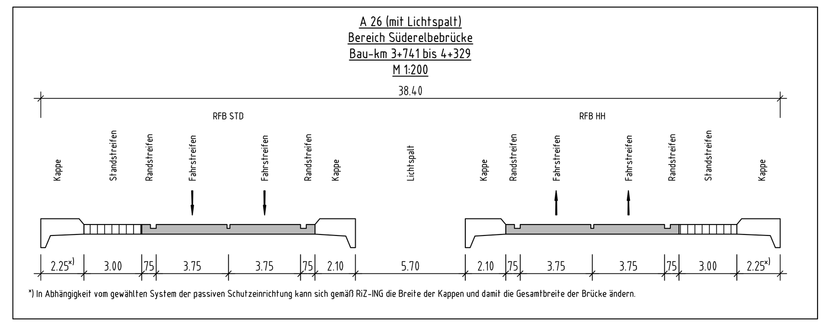

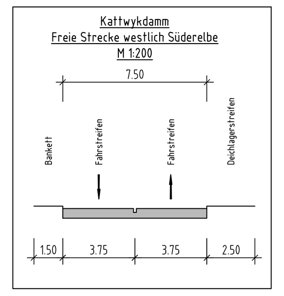

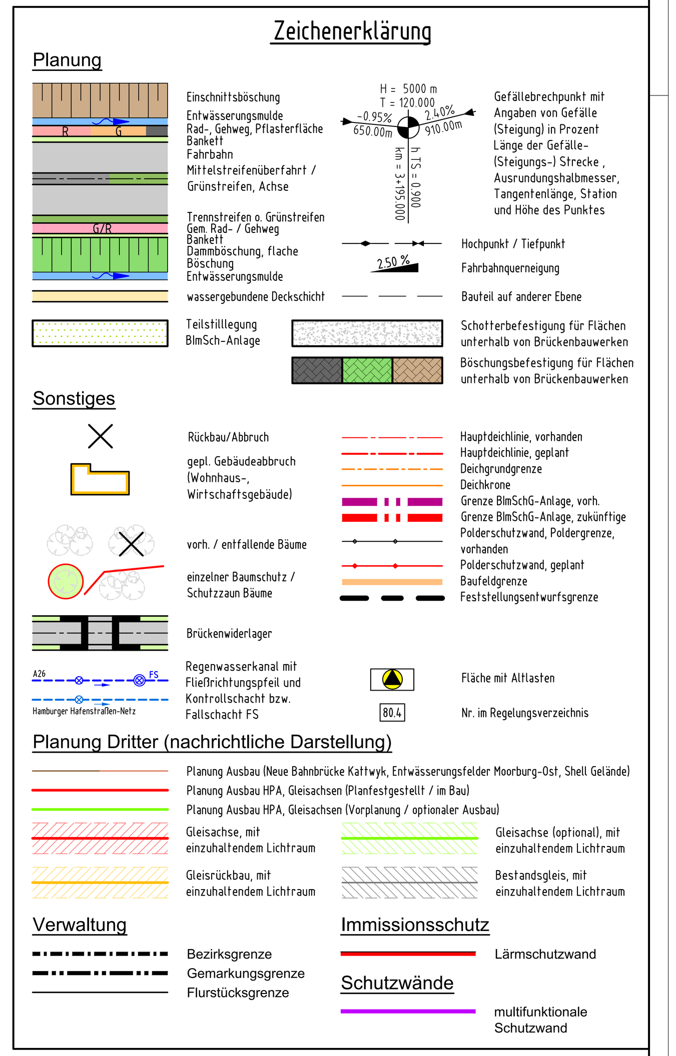

Quellenangabe der Grundkarte:
Luftbilder - True-DOP5, Stand: 22.03.2015
Stadtgrundkarte, Stand: unbekannt

Lagebezugssystem: ETRS89/ Gauß-Krüger/ LS 320
Höhenbezugssystem: DHHN 92/ Höhenstatus 160

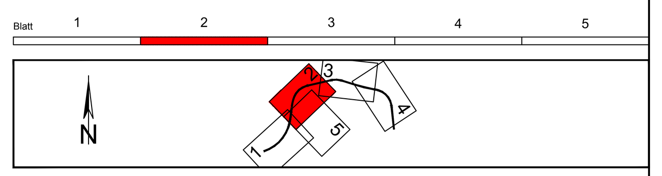

VÖSSING INGENIEURE

Leonhardt, Andrä und Partner
Beratende Ingenieure VBI AG

Ingenieurgemeinschaft (INGE) A26
Vössing - LAP
c/o
Vössing Ingenieurgesellschaft mbH
Haferweg 26
22769 Hamburg
Tel.: (040) 853 755 - 0
gez. i.V. Ivanoff
Hamburg, den 25.04.2019

	Datum	Zeichen
Bearbeitet	04/2019	SM
Gezeichnet	04/2019	FW
Geprüft	04/2019	IV

DEGES im Auftrag der Autobahn GmbH des Bundes — Die Autobahn

Deutsche Einheit Fernstraßenplanungs- und -bau GmbH
Zimmerstraße 54
10117 Berlin
Telefon (030) 202 43 - 0
Telefax (030) 202 43 - 291
www.deges.de

	Datum	Zeichen
Bearbeitet	30.06.2023	gez. Mentschke
Geprüft	30.06.2023	gez. Schaefer
VKE	7052	

Nr.	Art der Änderung	Datum	Zeichen
2	Standorte Schilder und Verkehrstechnik-Einrichtungen	26.06.2023	FW
1	Anpassung der Bauwerke 7052/01 u. 02, Anpassung der zugeh. Wartungsflächen	26.06.2023	FW

FESTSTELLUNGSENTWURF 1. PLANÄNDERUNG

Die Autobahn GmbH des Bundes

Straße A26 / Abschnitt 6 b

PROJIS-Nr.: 02019905 00

Unterlage/Blatt-Nr.: 5 / 3 A

Lageplan

2+900 - 4+100

Ebene 1

Maßstab: 1:1000

A 26 HAFENPASSAGE HAMBURG

AK HH-Hafen (A7/A26) bis AD Süderelbe (A1/A26)
Abschnitt 6b: AS HH-Moorburg (A26) - AS HH-Hohe Schaar

Bau-km 1+950,000 - 5+840,895

aufgestellt:
Berlin, den 30.04.2019 / 30.06.2023
gez. i. A. Flohr

DEGES
Deutsche Einheit Fernstraßenplanungs- und -bau GmbH
Zimmerstraße 54
10117 Berlin