


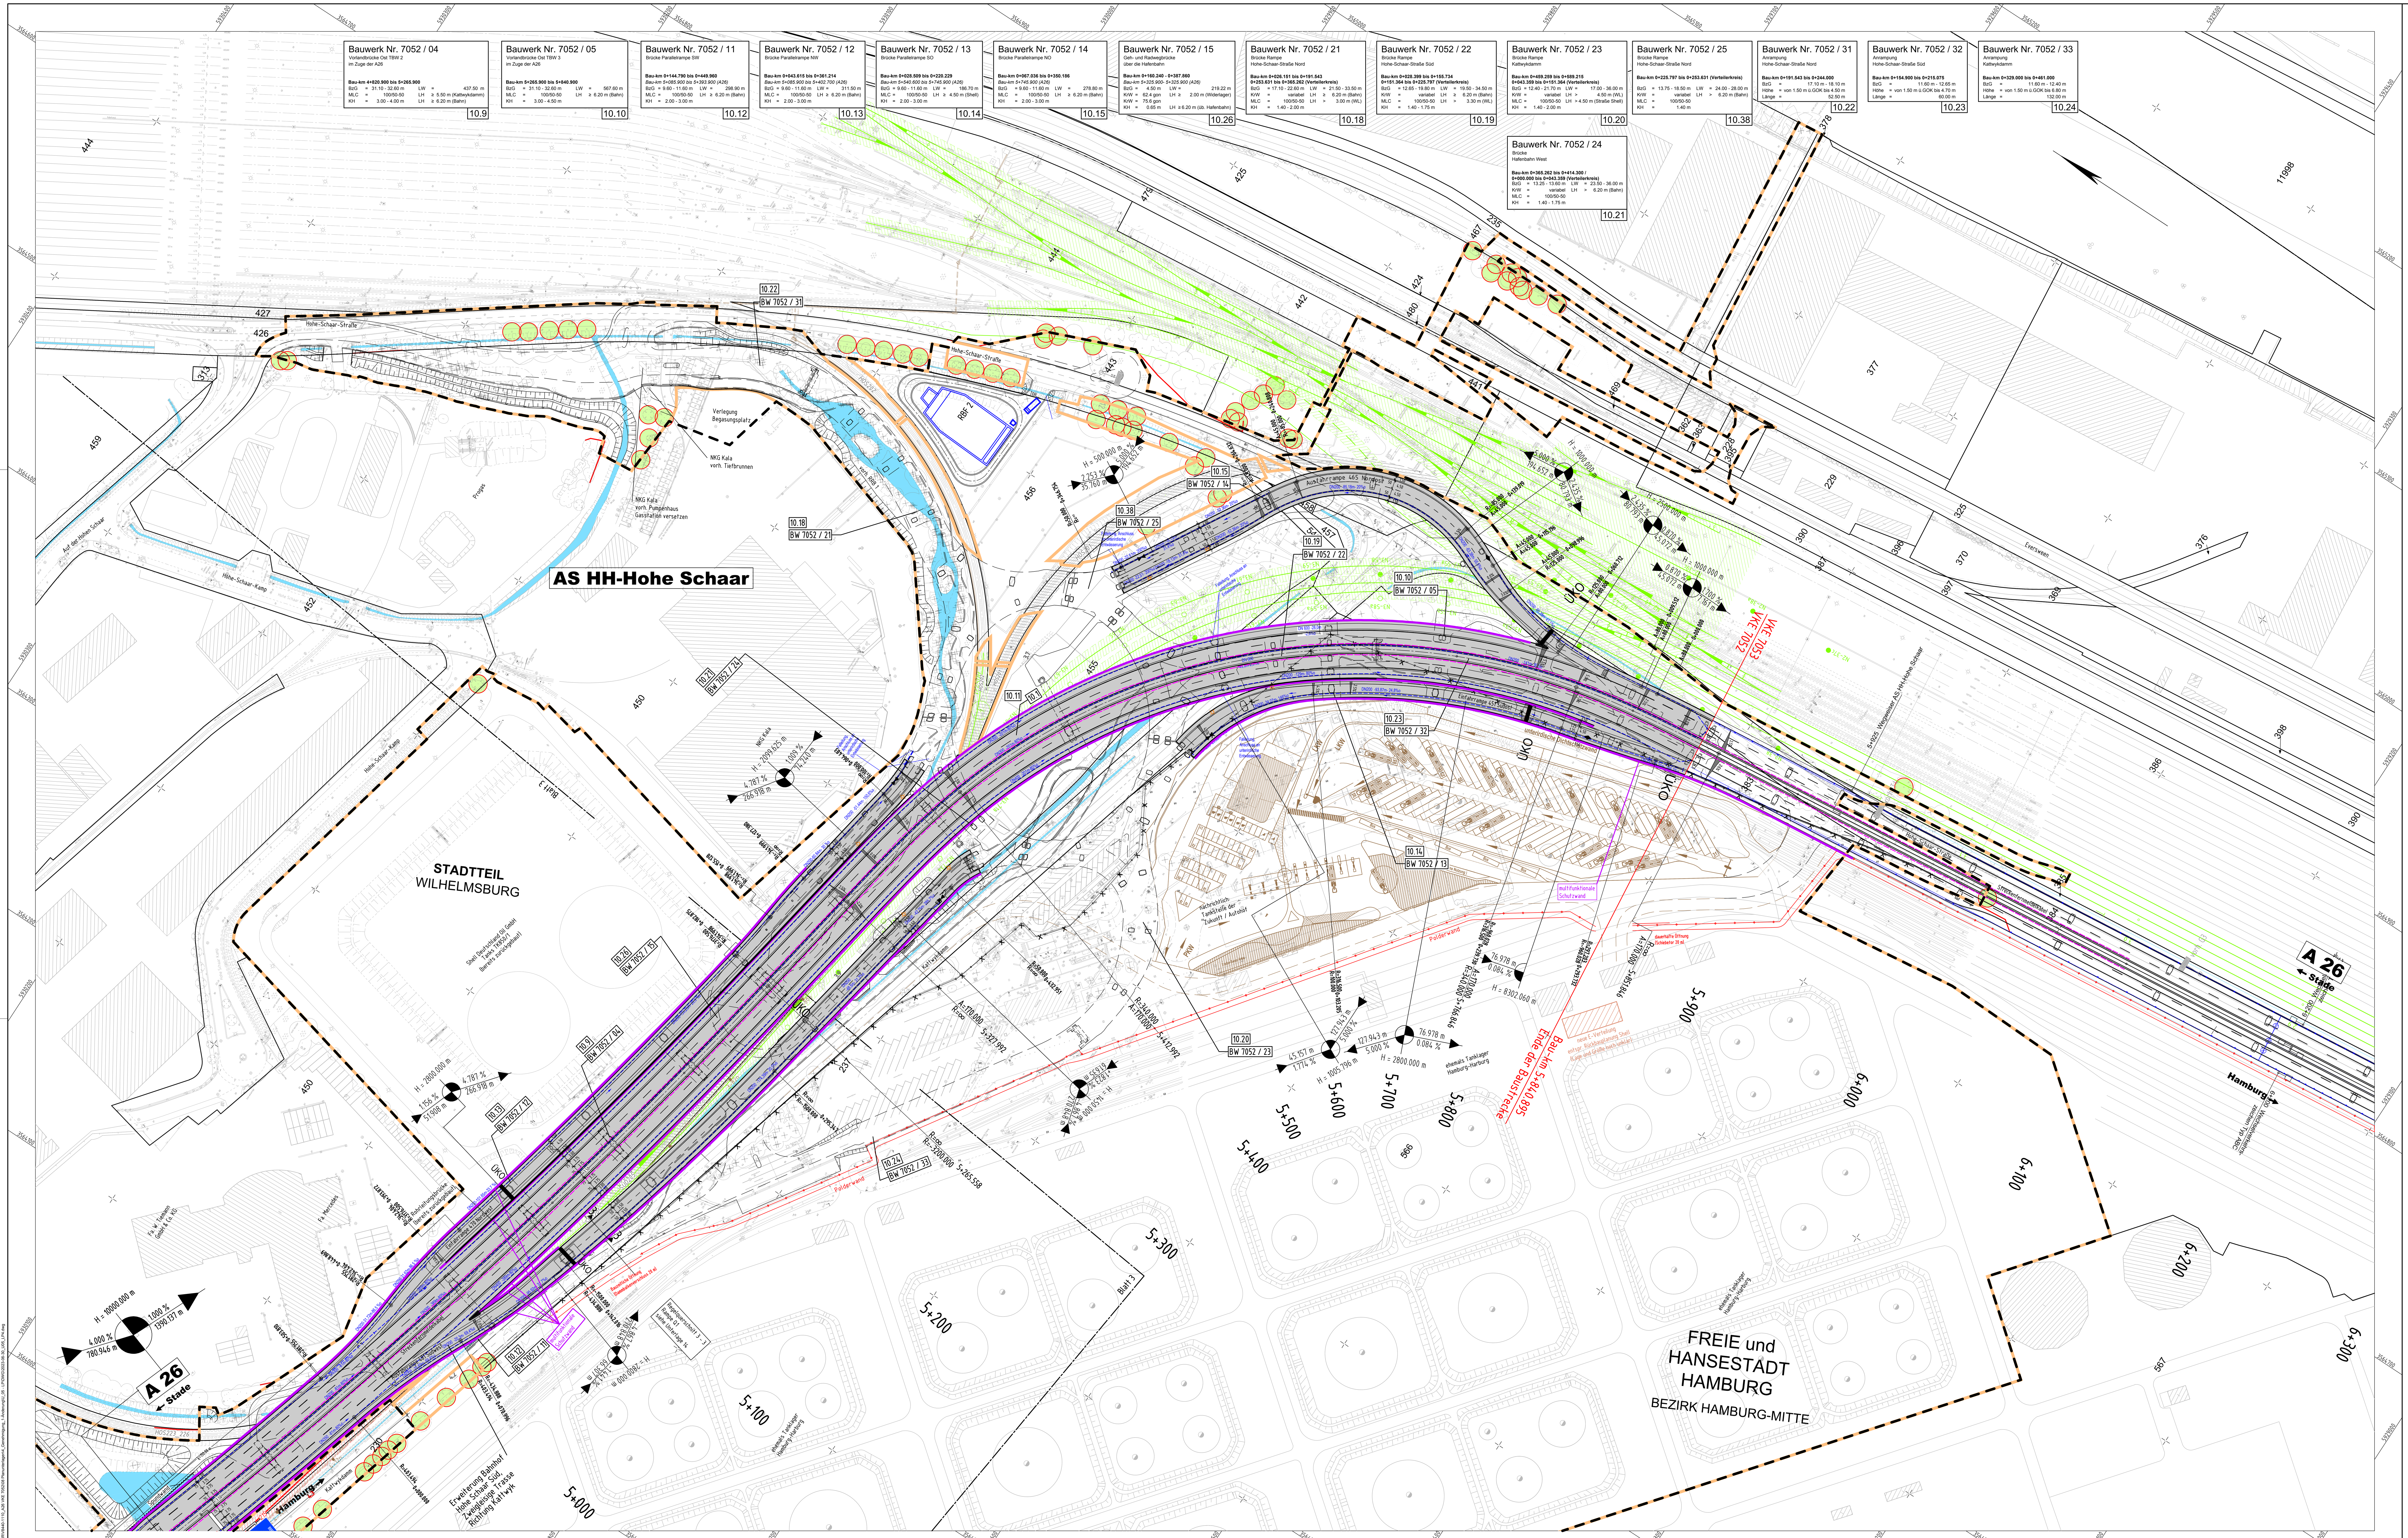


Quellenangabe der Grundkarte:
Luftbilder - True-DOP5, Stand 22.03.2015
Stadtgrundkarte, Stand: unbekannt

Lagebezugssystem: ETRS89/ Gauß-Krüger/ LS 320

Höhenbezugssystem: DHHN 92/ Höhenstatus 160

Blatt 1 2 3 4 5

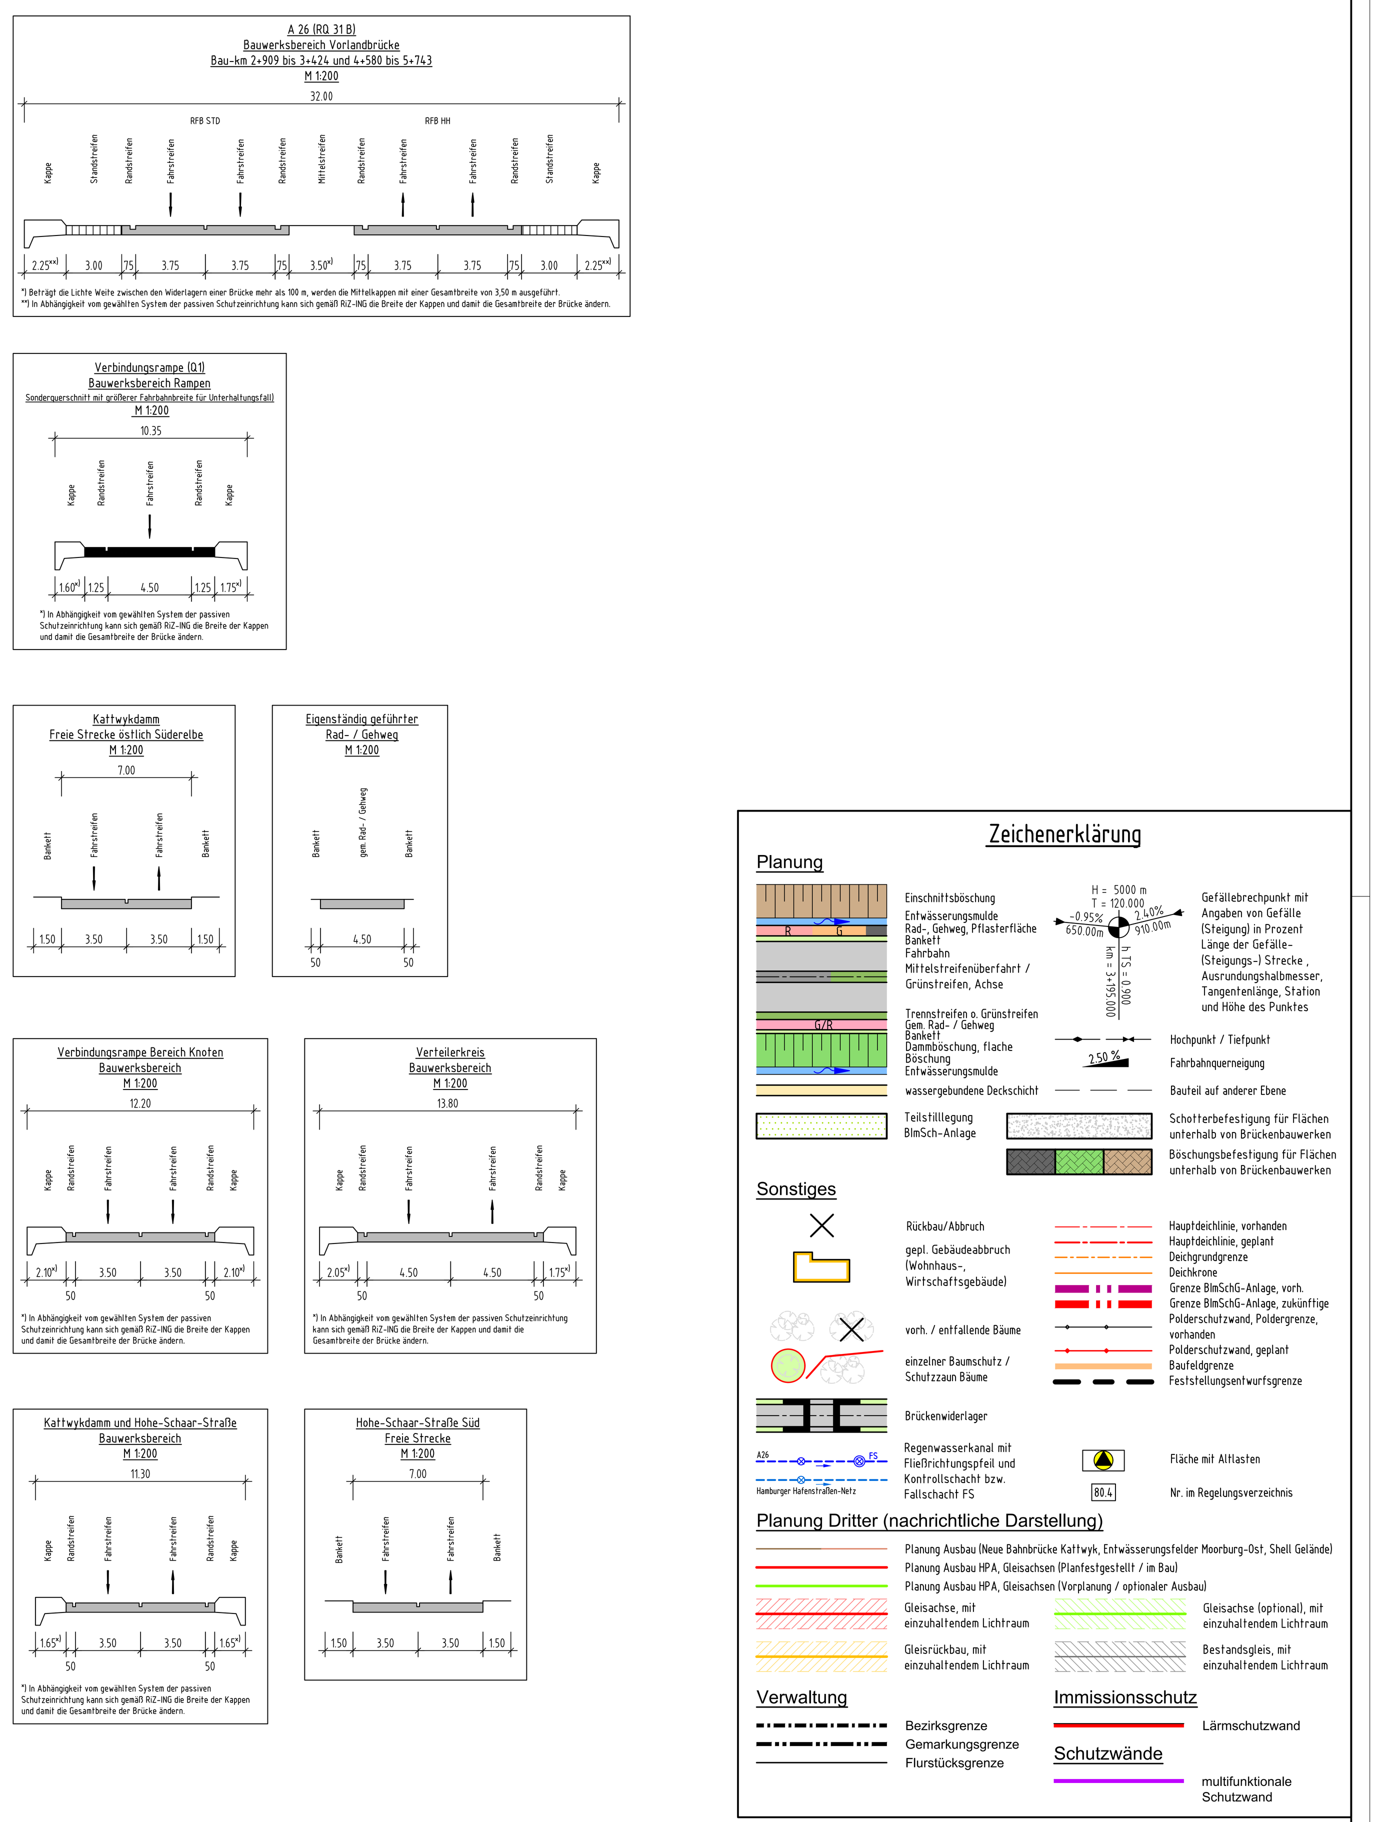N

VÖSSING INGENIEURE
Leonhardt, Andrä und Partner Beratende Ingenieure VBI AG

Ingenieurgemeinschaft (INGE) A26
Vössing - LAP
c/o
Vössing Ingenieurgesellschaft mbH
Haferweg 26
22769 Hamburg
Tel.: (040) 853 755 - 0
gez. i.V. Ivanoff
Hamburg, den 25.04.2019

| | Datum | Zeichen |
|---|---|---|
| Bearbeitet | 04/2019 | SM |
| Gezeichnet | 04/2019 | FW |
| Geprüft | 04/2019 | IV |

DEGES im Auftrag der Autobahn GmbH des Bundes — Die Autobahn

Deutsche Einheit Fernstraßenplanungs- und -bau GmbH
Zimmerstraße 54
10117 Berlin
Telefon (030) 202 43 - 0
Telefax (030) 202 43 - 291
www.deges.de

| | Datum | Zeichen |
|---|---|---|
| Bearbeitet | 30.06.2023 | gez. Mentschke |
| Geprüft | 30.06.2023 | gez. Schaefer |
| VKE | 7052 | |

| Nr. | Art der Änderung | Datum | Zeichen |
|---|---|---|---|
| 4 | Verlängerung der Multifunktionswand | 26.06.2023 | FW |
| 3 | Nachrichtliche Darstellung geplanter Nachnutzungen im Bereich Shell- ehemals Tanklager einschließlich Anbindungen an das Hafenstraßennetz | 26.06.2023 | FW |
| 2 | Anpassung der Bauwerke 7052/04, 05, 11-15, 21-25 und 31-33 | 26.06.2023 | FW |
| 1 | Optimierung Knotenpunkt an der AS Hohe Schaar (Erweiterung Kreisverkehr und Rampe Kreisverkehr in die HSS-Nord, Verlängerung zweistreifiger Aufstellbereiche der Rampen Nordost und Südwest) | 26.06.2023 | FW |

# FESTSTELLUNGSENTWURF 1. PLANÄNDERUNG

Die Autobahn GmbH des Bundes

Straße A26 / Abschnitt 6 b

PROJIS-Nr.: 02019905 00

Unterlage/Blatt-Nr.: 5 / 8 A
## Lageplan
5+200 - 6+300
**Ebene 2**

Maßstab: 1:1000

A 26 HAFENPASSAGE HAMBURG

AK HH-Hafen (A7/A26) bis AD Süderelbe (A1/A26)
Abschnitt 6b: AS HH-Moorburg (A26) - AS HH-Hohe Schaar

Bau-km 1+950,000 - 5+840,895

aufgestellt:
Berlin, den 30.04.2019 / 30.06.2023
gez. i. A. Flohr

DEGES
Deutsche Einheit Fernstraßenplanungs- und -bau GmbH
Zimmerstraße 54
10117 Berlin