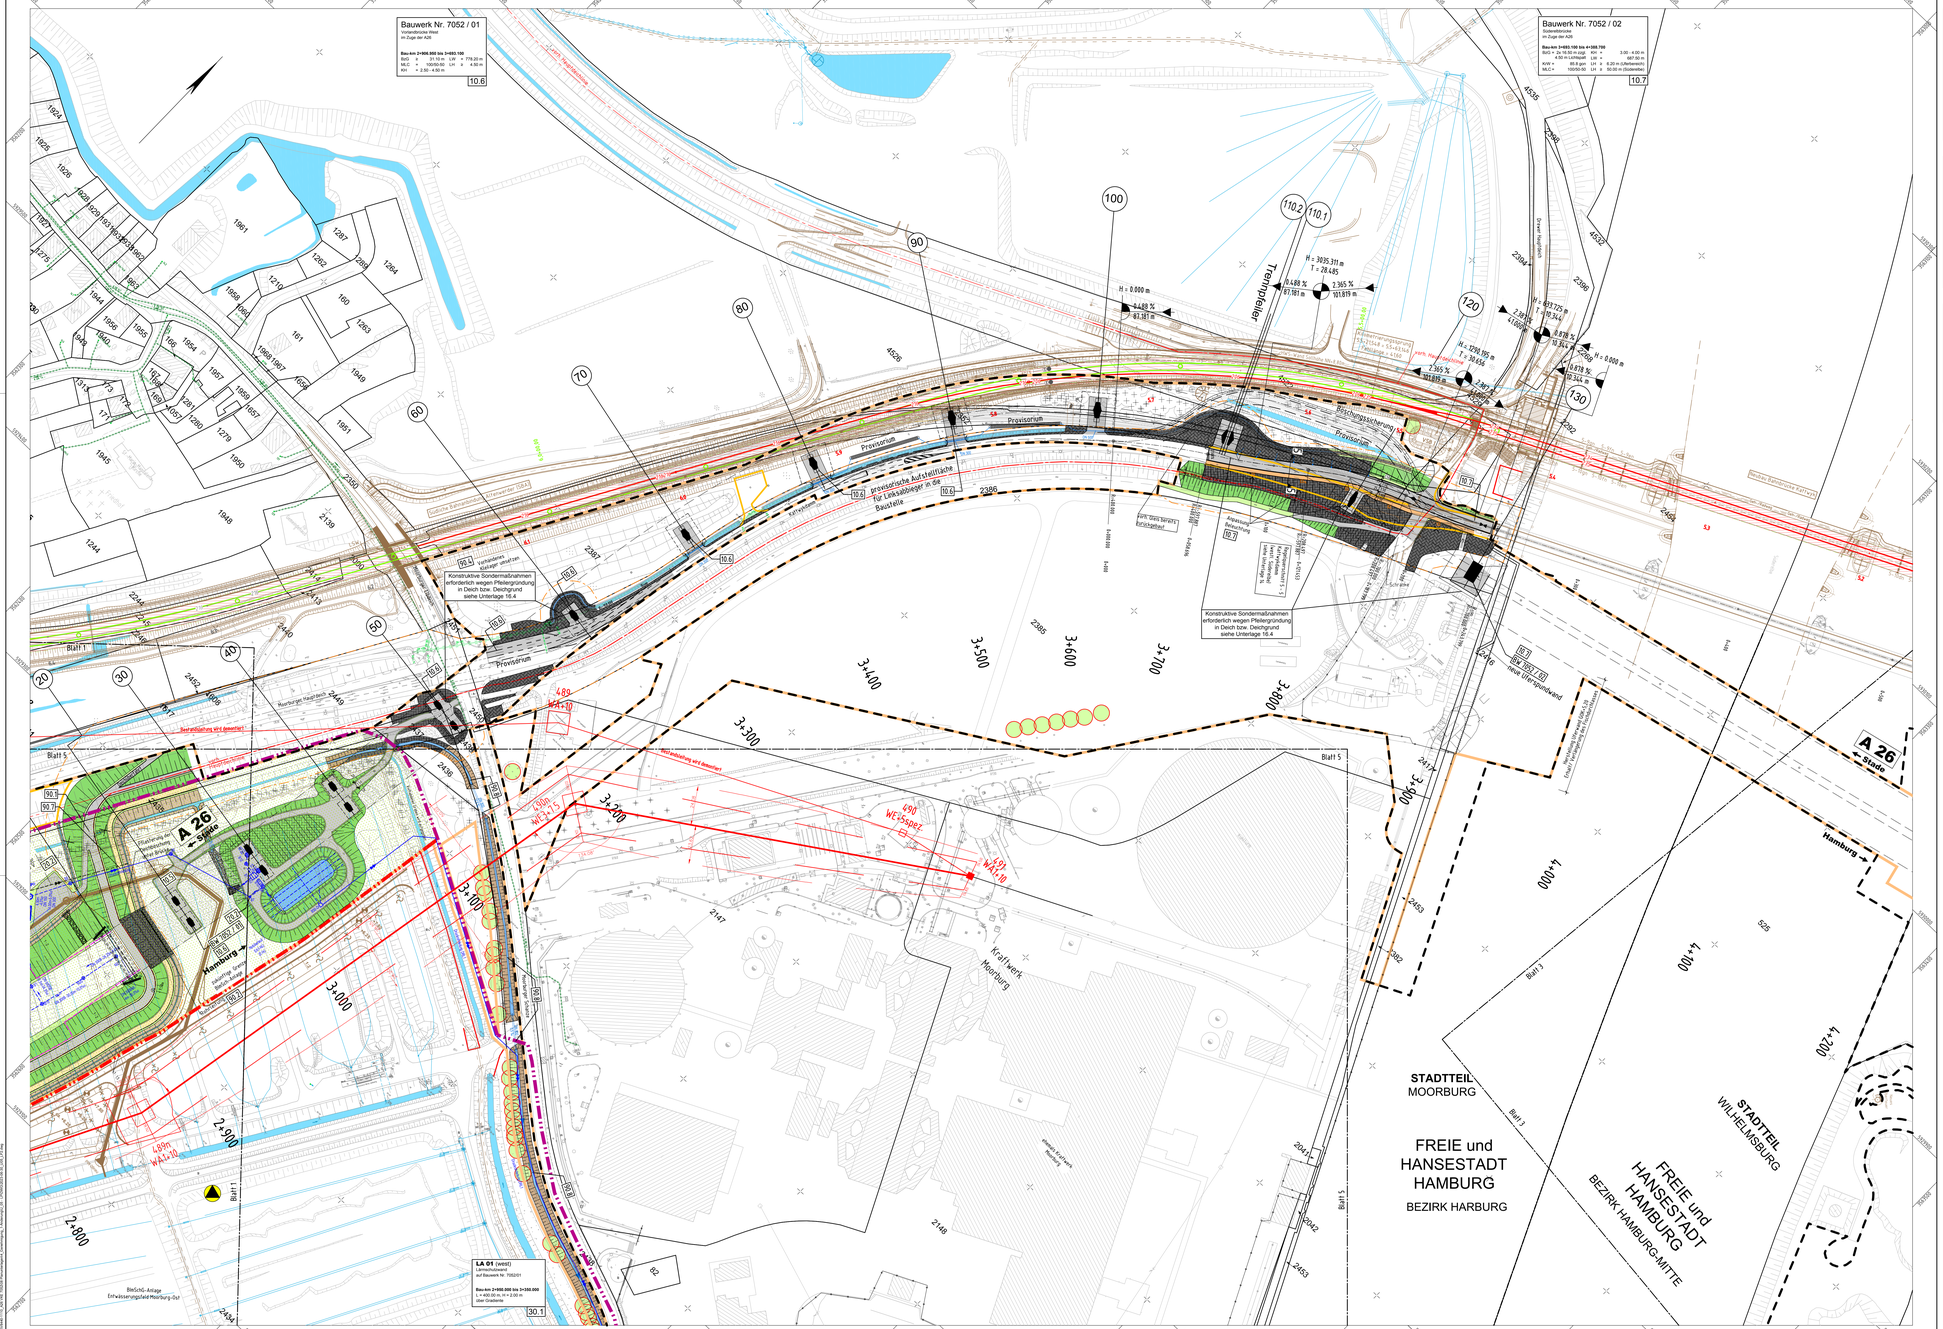
Bauwerk Nr. 7052 / 01
Vorwerkbrücke West
im Zuge der A26
Bau-km 2+950,906 bis 3+053,199
BüS = 31.5 m LW = 779.20 m
MLC = 100/50.00 LH = 4.50 m
KH = 2.50 - 4.50 m
10.6
Bauwerk Nr. 7052 / 02
Süderelbbrücke
im Zuge der A26
Bau-km 3+853,100 bis 4+088,700
BüS = 31.5 m LW = 235.60 m
4.50 m LHINNER LSR = 687.50 m
AVW = 85.9 gon LH = 8.20 m (Überbau)
NLC = 150/50.00 LH = 50.00 m (Südrampe)
10.7
Tiefenbohrung Nr. 1 / 2015
Tiefenbohrung Nr. 2 / 2015
Tiefenbohrung Nr. 3 / 2015
Tiefenbohrung Nr. 4 / 2015
Tiefenbohrung Nr. 5 / 2015
Tiefenbohrung Nr. 6 / 2015
Tiefenbohrung Nr. 7 / 2015
Tiefenbohrung Nr. 8 / 2015
Tiefenbohrung Nr.