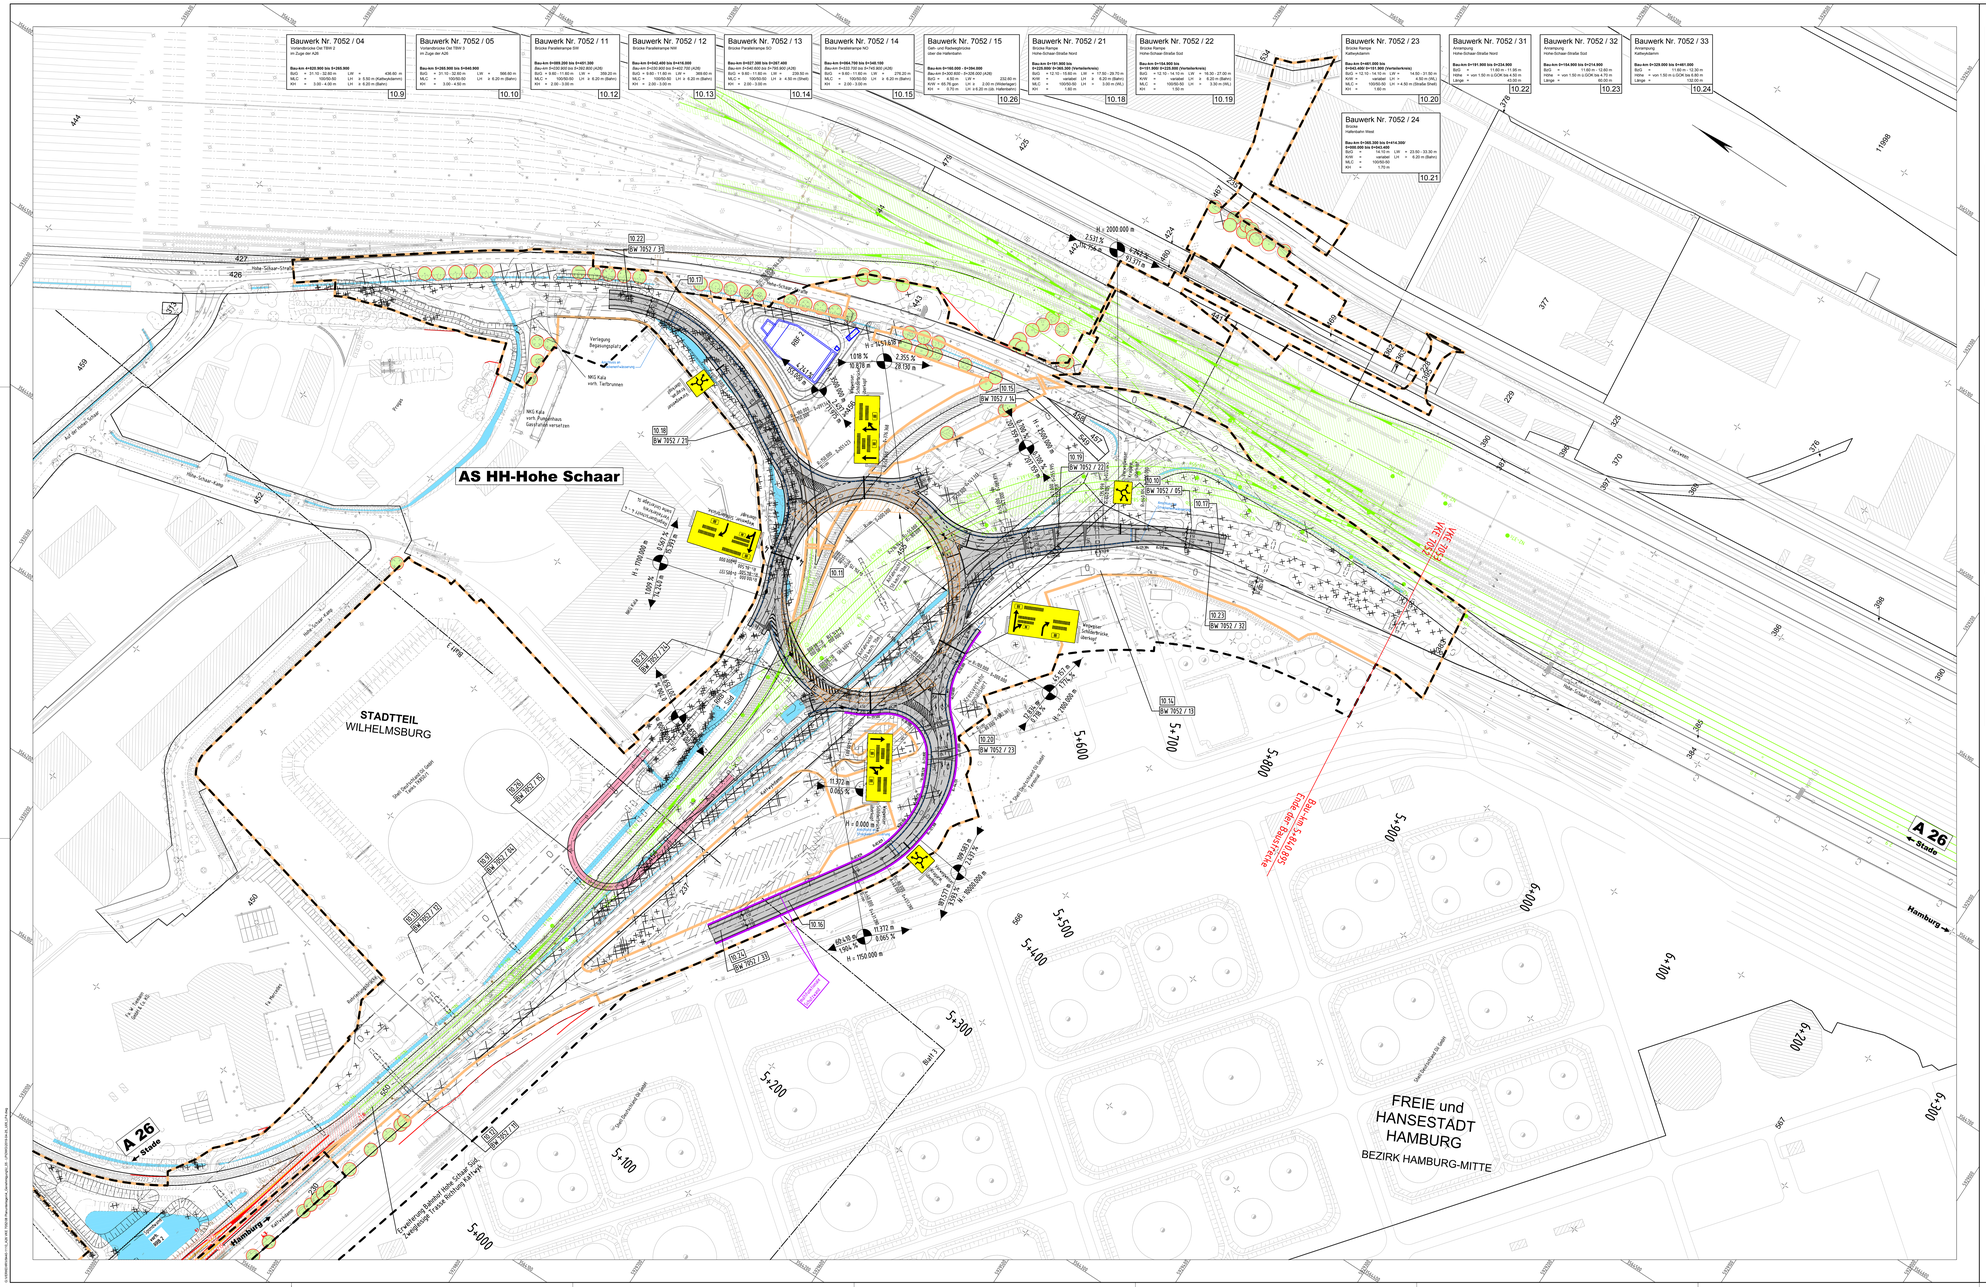
AS HH-Hohe Schaar
STADTTEIL WILHELMSBURG
FREIE und HANSESTADT HAMBURG
BEZIRK HAMBURG-MITTE
A 26 ← Stade
Hamburg →
Bauwerk Nr. 7052 / 04
Bauwerk Nr. 7052 / 05
Bauwerk Nr. 7052 / 11
Bauwerk Nr. 7052 / 12
Bauwerk Nr. 7052 / 13
Bauwerk Nr. 7052 / 14
Bauwerk Nr. 7052 / 15
Bauwerk Nr. 7052 / 21
Bauwerk Nr. 7052 / 22
Bauwerk Nr. 7052 / 23
Bauwerk Nr. 7052 / 24
Bauwerk Nr. 7052 / 31
Bauwerk Nr. 7052 / 32
Bauwerk Nr. 7052 / 33
Hohe-Schaar-Straße
Hohe-Schaar-Ring
Verlegung Regenwasserkanal
Verlegung Leitungen
Verlegung Bahnübergangsanlage
Verlegung Fernwärmeleitung
Verlegung Gasleitung
Verlegung Telekommunikationsleitungen
Neubau Bahnübergangsanlage
Neubau Fußgängerbrücke
Neubau Radfahrbrücke
Neubau Straßenbrücke
Neubau Straßenbrücke Ersatzneubau
Neubau Straßenbrücke Ersatzneubau
Neubau Straßenbrücke Ersatzneubau