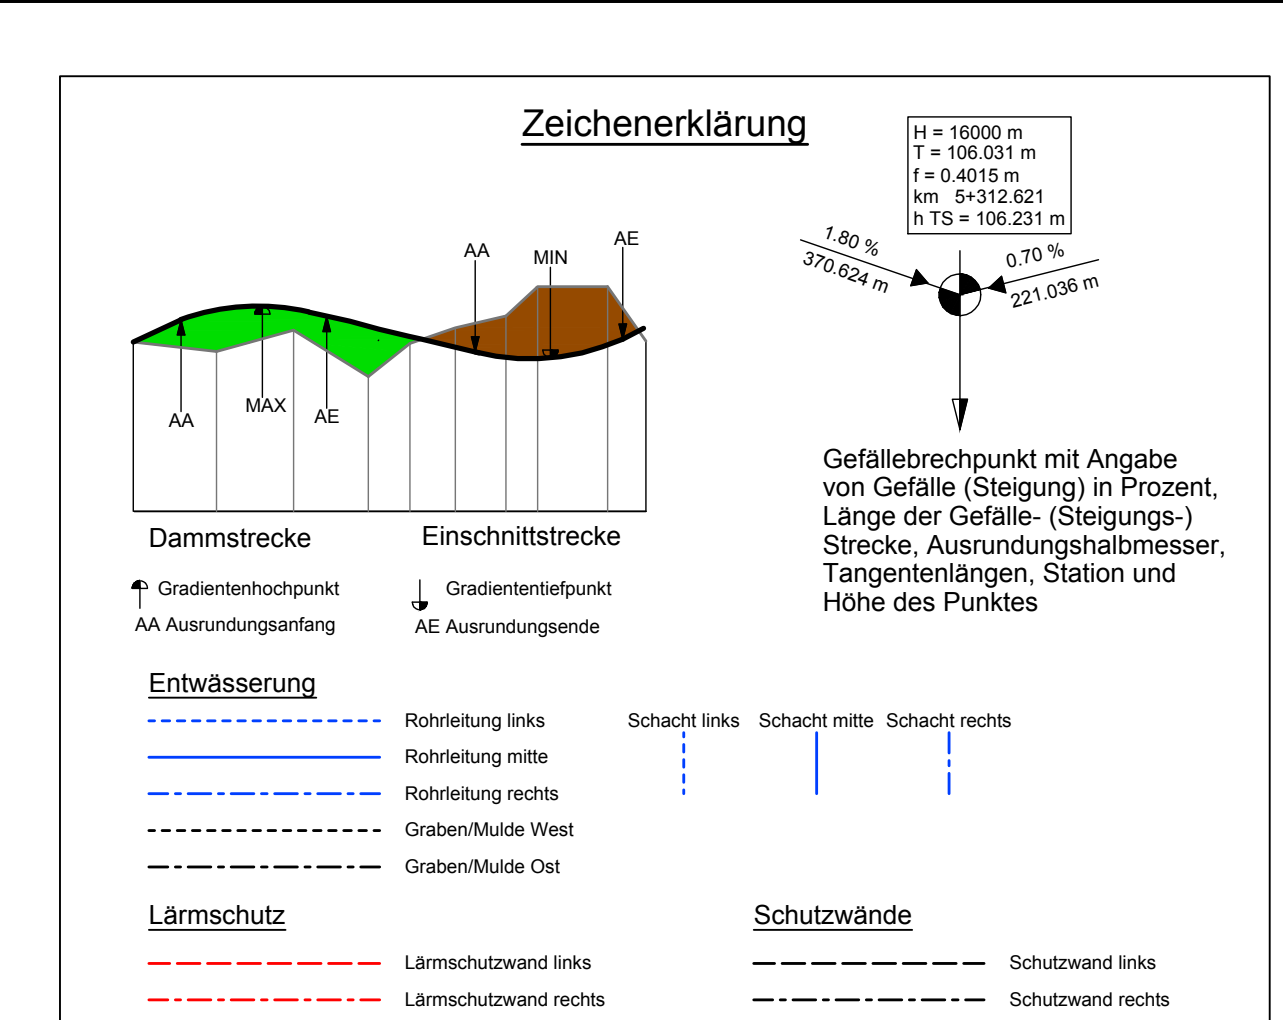
 


YÖSSING
Ingenieurgesellschaft (INGEG) AG
Hamburg - LUT
Hamburg - LUT
Hamburg - LUT

DEGES
Deutsche Einheit Fernstraßenplanungs- und Bau GmbH
10117 Berlin
10117 Berlin
10117 Berlin

FESTSTELLUNGSENTWURF
Strassenbauverwaltung
Freie und Hansestadt Hamburg
Auftragsverwaltung für die Bundesfernstraßen
Strasse A26
PROJEKT-Nr.: 02019005.00

AK HH-Hafen (A7/A26) bis AD Süderelbe (A1/A26)
Abschnitt bb: AS HH-Moorburg (A26) - AS HH-Hohe Schaar
Bau-km 1+950,000 - 5+840,895

Unterlagen:
Blatt IV
Höhenplan A26
Linie Richtungsfahrbahn
2+900 - 4+100
Maßstab: 1:1000/100

Gezeichnet:
30.04.2019
30.04.2019
30.04.2019