


H = 15000.000 m
T = 105.000 m
f = 0.368 m
km = 2+173.769
h TS = 15.156 m

ohne Ausrundung
km = 1+950.000
h TS = 13.590 m

H = 9000.000 m
T = 211.500 m
f = 2.485 m
km = 2+776.146
h TS = 10.940 m

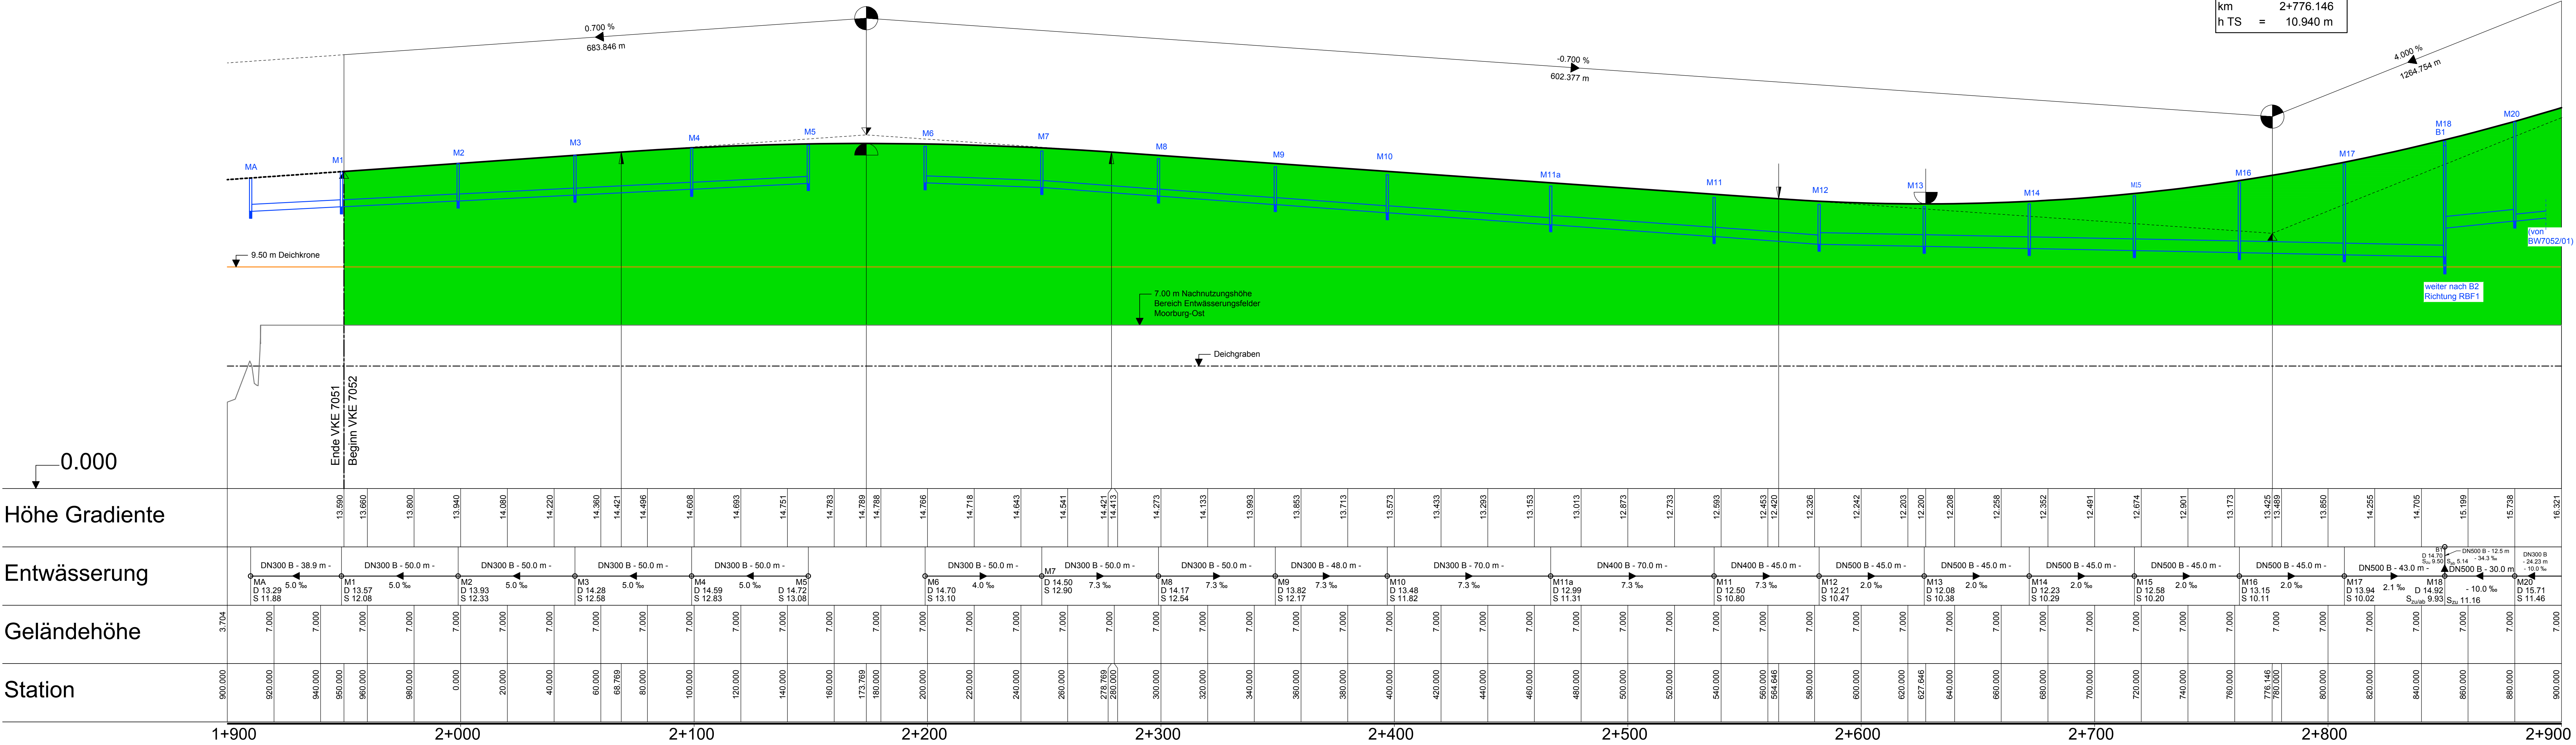


Krümmung
500/R (cm)

Querneigung

Maßstab 1:10
Rand rechts innen 2 —
Rand rechts außen 7 —

Sichtweite
S/200 (cm)

vorhandene Sichtweite
Fahrt in Stationierungsrichtung —
Fahrt gegen Stationierungsrichtung —
erforderliche Sichtweite
Fahrt in Stationierungsrichtung —
Fahrt gegen Stationierungsrichtung —

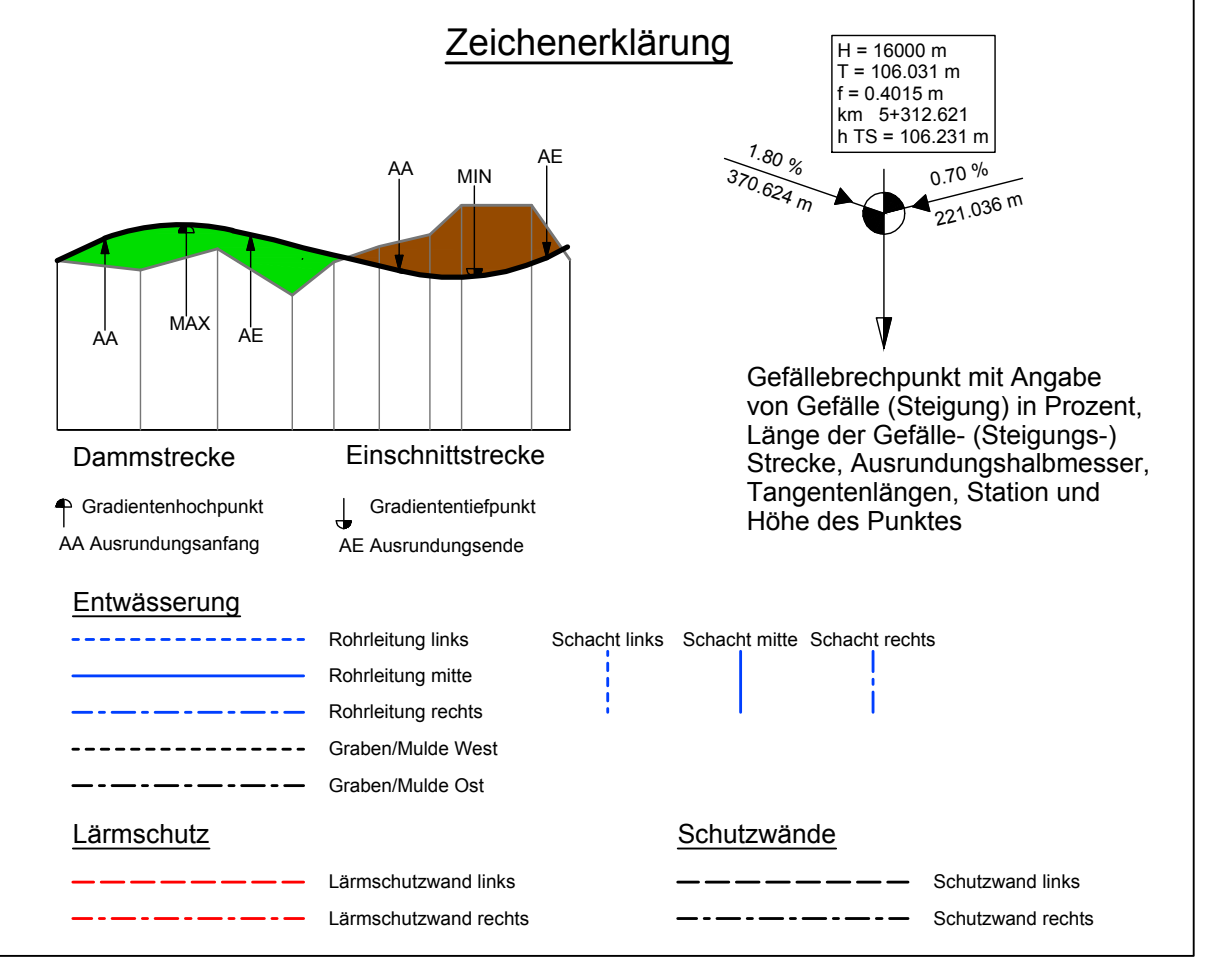

Lagebezugssystem: ETRS89/
Gauß-Krüger/ LS 320

Höhenbezugssystem: DHNN 92/
Höhenstatus 160

VÖSSING
INGENIEURE
Ingenieurgesellschaft (INGE) A26
Vössing - LVP
c/o
Vössing Ingenieurgesellschaft mbH
Hafenweg 28
22769 Hamburg
Tel: (040) 853 755 - 0
fax: (040) 853 755 - 1
www.vossing-ingenieur.de

Datum
04/2019

Zeichen
SM

Bearbeitet
04/2019

Gezeichnet
04/2019

Geprüft
04/2019

IV

DEGES
Deutsche Einheit Fernstraßenplanungs- und -bau GmbH
Zimmerstraße 54
10117 Berlin
Telefon (0 30) 202 43 - 0
Telefax (0 30) 202 43 - 291
www.deges.de

Datum
30.04.2019

Zeichen
gez. Mentschke
gez. Schaefer

Bearbeitet
30.04.2019

Geprüft
30.04.2019

VKE
7052

FESTSTELLUNGSENTWURF

Straßenbauverwaltung
Freie und Hansestadt Hamburg
Behörde für Wirtschaft, Verkehr und Innovation
Auftragsverwaltung für die Bundesfernstraßen
Straße: A26
PROJIS-Nr.: 02019905 00

Unterlage/Blatt-Nr.:
6.1 / 5
Höhenplan A26
Rechte Richtungsfahrbahn
1+900 - 2+900
(Achse 1)
Maßstab: 1 : 1000/100

A 26
HAFFENBURG
HAMBURG

AK HH-Hafen (A7/A26) bis AD Süderelbe (A1/A26)
Abschnitt 6b: AS HH-Moorburg (A26) - AS HH-Hohe Schaar
Bau-km 1+950,000 - 5+840,895

aufgestellt:
Berlin, den 30.04.2019
gez. I. A. Pfeffermann

DEGES
Deutsche Einheit Fernstraßenplanungs- und -bau GmbH
Zimmerstraße 54
10117 Berlin