



Bauwerk Nr. 7052 / 02



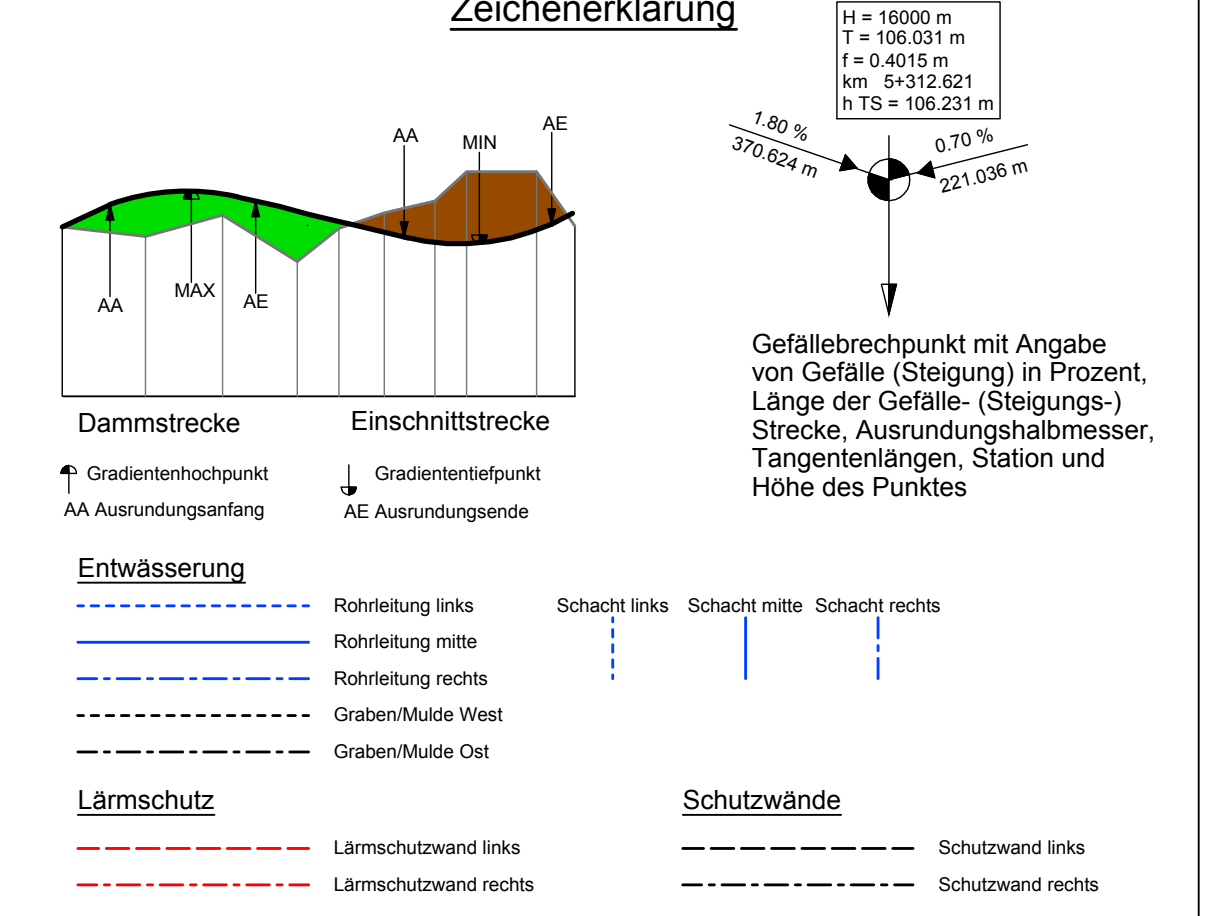

H = 10000,000 m
T = 149,992 m
f = 1,125 m
km = 4+821,846
h TS = 30,293 m

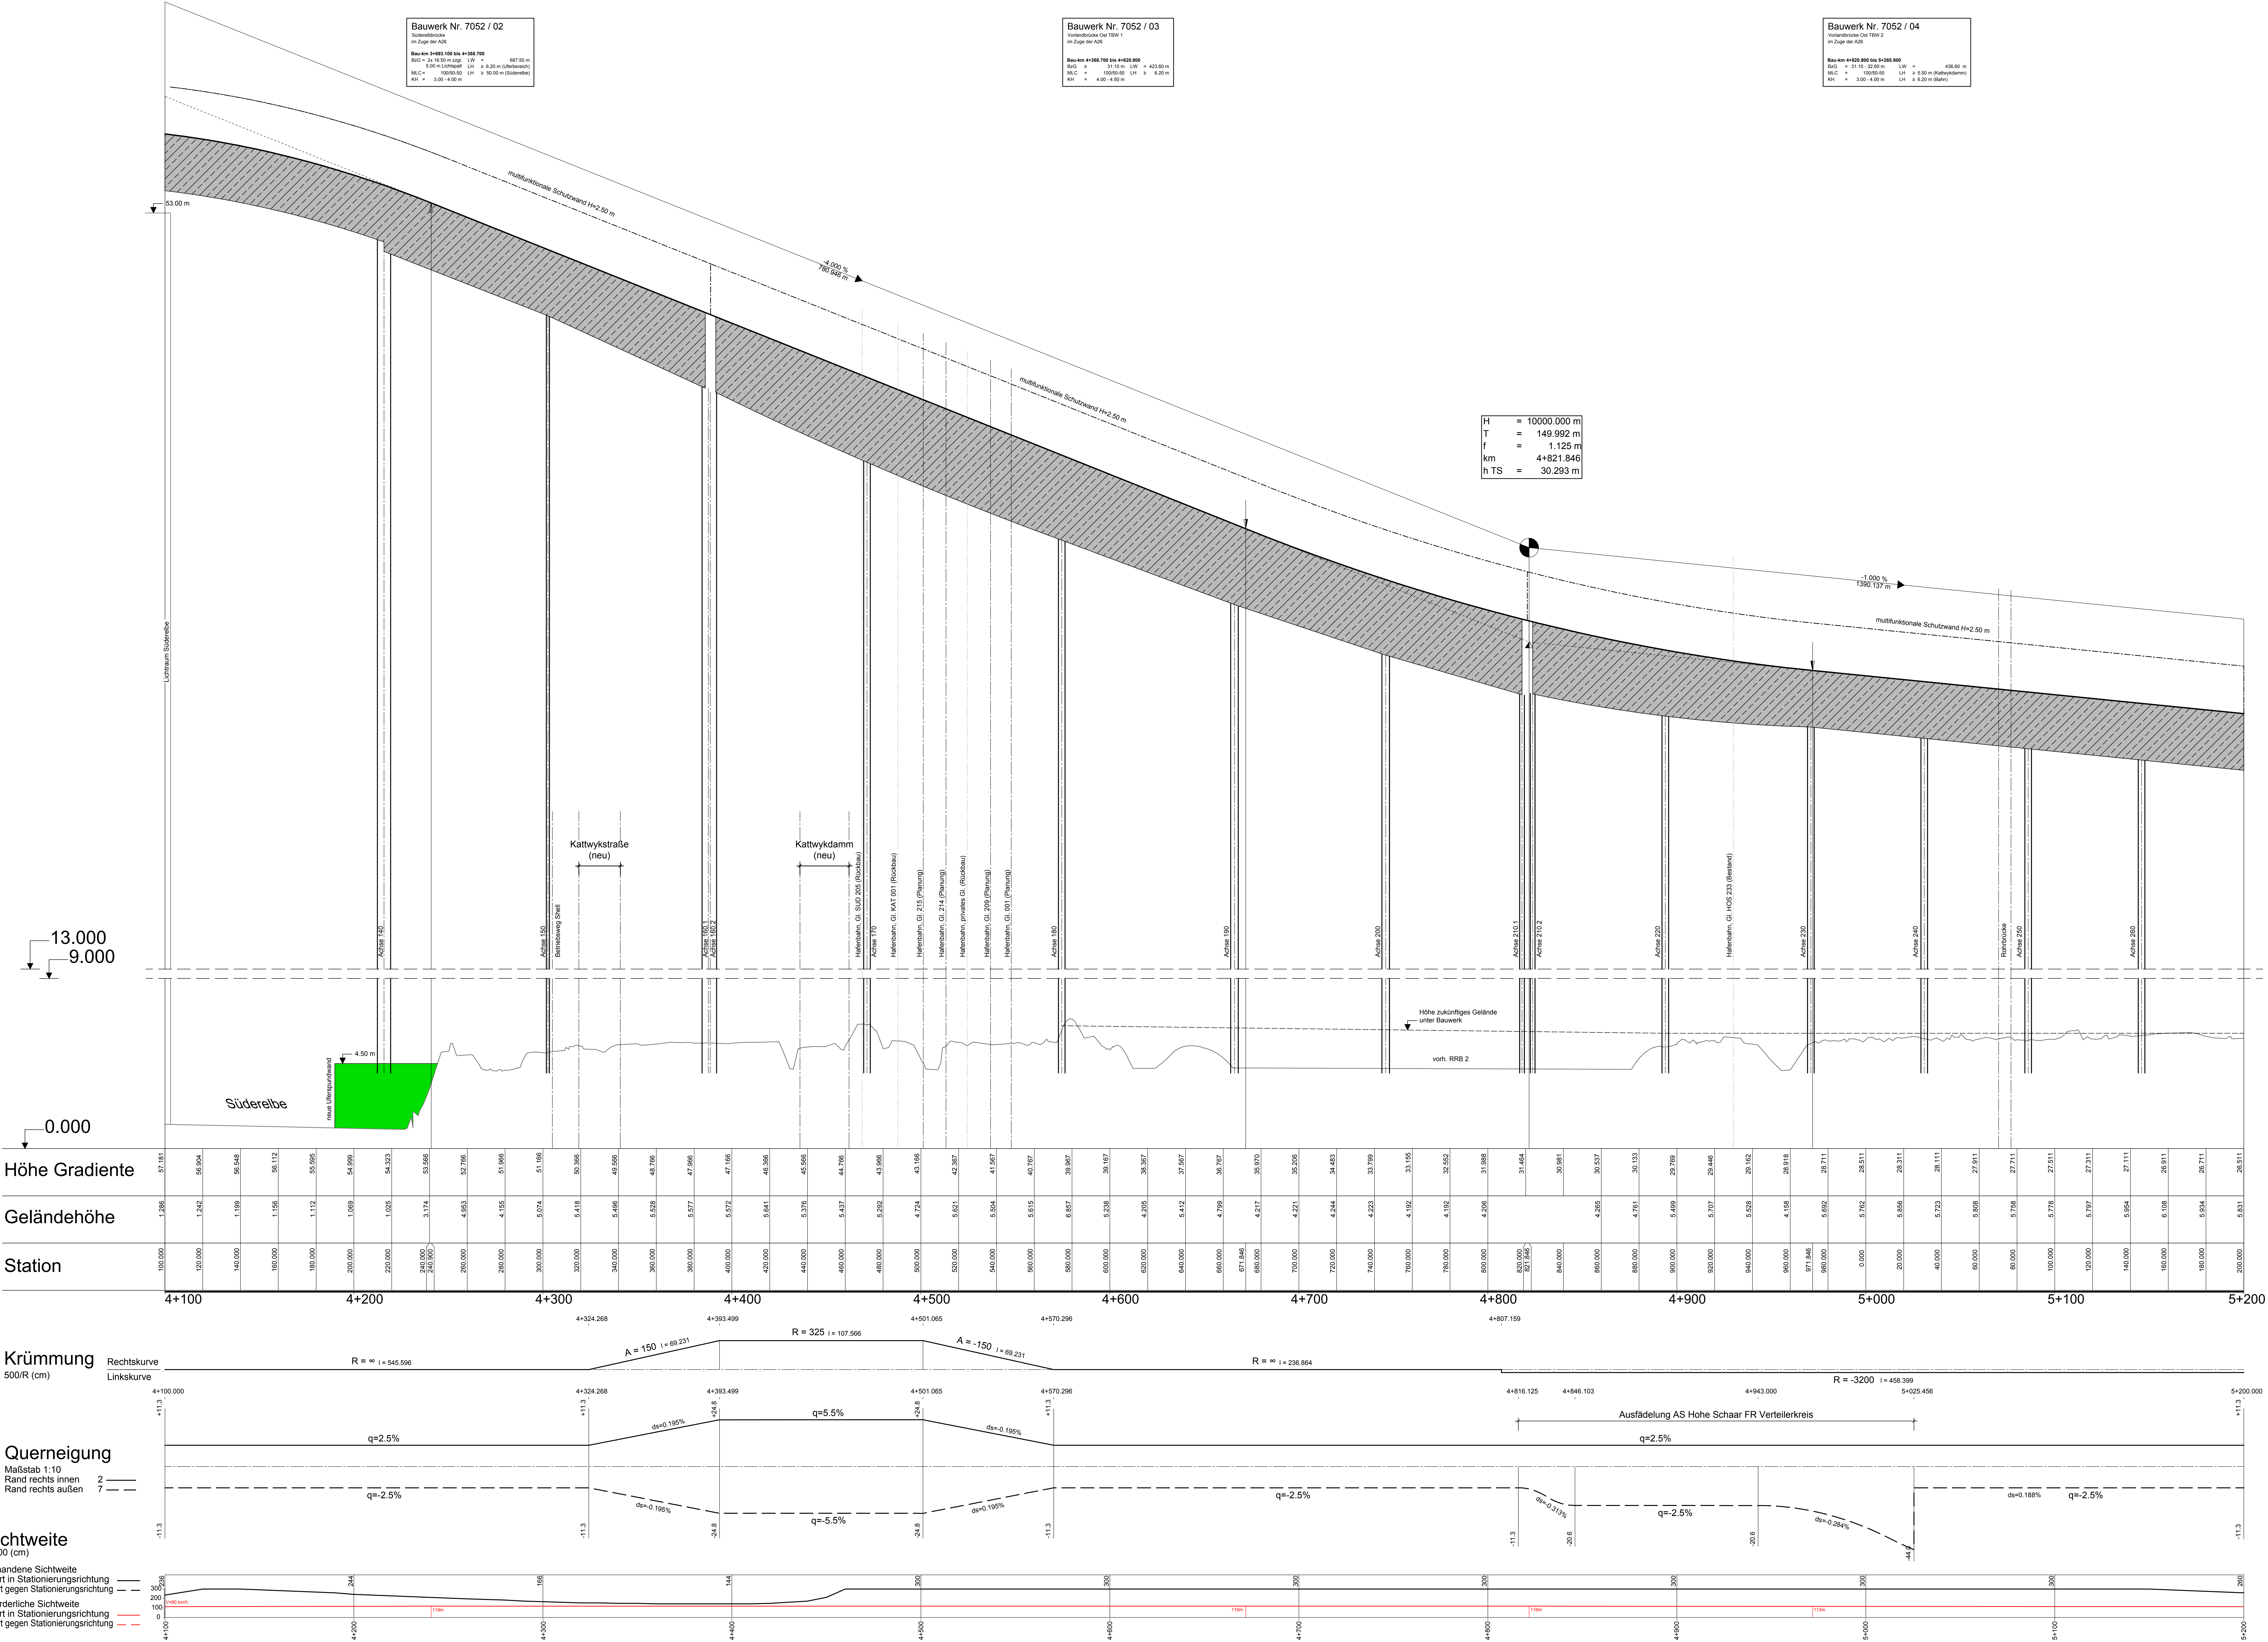

Lagebezugssystem: ETRS89
Gauß-Krüger LS 320
Höhenbezugssystem: DHHN 92/
Höhenstatus 160

Datum	Zeichen
04/2019	SM
04/2019	VA
04/2019	IV

Datum	Zeichen
30.04.2019	gef
30.04.2019	gef
30.04.2019	gef

Art der Änderung	Datum	Zeichen

FESTSTELLUNGSENTWURF

Strassenbauverwaltung
Freie und Hansestadt Hamburg
Büro für Wirtschaft, Verkehr und Innovation
Auftragsverwaltung für die Bundesfernstraßen
Straßen-Nr. 02019005 00
PROJ-Nr.: 02019005 00
Maßstab: 1:1000/100

Unterlage/Blatt-Nr.:
Höhenplan A26
Rechte Richtungsgeleitbahn
4+100 - 5+200
Blatt-Nr.:
Maßstab: 1:1000/100

AK HH-Hafen (A7/A26) bis AD Süderelbe (A1/A26)
Abschnitt 6b: AS HH-Moorburg (A26) - AS HH-Höhe Schaar
Bau-km 1+950,000 - 5+840,895

aufgestellt:
Bau-Nr.: 02019005 00
gef. I. A. Pfeffermann
DEGES
Zimmerstraße 54
10117 Berlin