

Bauwerk Nr. 7052 / 24
Brücke
Hafenbahn West

**Bau-km 0+365.300 bis 0+414.300/
0+000.000 bis 0+043.400**

BzG =	14.10 m	LW =	23.50 - 33.30 m
KrW =	variabel	LH >	6.20 m (Bahn)
MLC =	100/50-50		
KH =	1.70 m		



Bauwerk Nr. 7052 / 04			
Vorländebrücke Ost TBW 2			
im Zuge der A26			
Bau-km 4+820.900 bis 5+265.900			
BzG = 31.10 - 32.80 m	LW =	436.60 m	
MLC = 100/50-50	LH ≥ 5.50 m	(Kaltwykdämm)	
KH = 3.00 - 4.00 m	LH ≥ 6.20 m	(Bahn)	

Bauwerk Nr. 7052 / 15
Geh- und Radwegbrücke
über die Hafenbahn

Bau-km 0+160.000 - 0+394.000
Bau-km 5+300.600 - 5+326.000 (A26)
BzG = 4,50 m LW = 232,60 m
KrW = 65,76 gon LH ≥ 2,00 m (Widerlager)
KH = 0,70 m LH ≥ 6,20 m (üb. Hafenbahn)

H	=	2800.000 m
T	=	50.824 m
f	=	0.461 m
km		0+361.832
h TS	=	27.166 m

ohne Ausrundung
km 0+413.740
h TS = 27.766 m

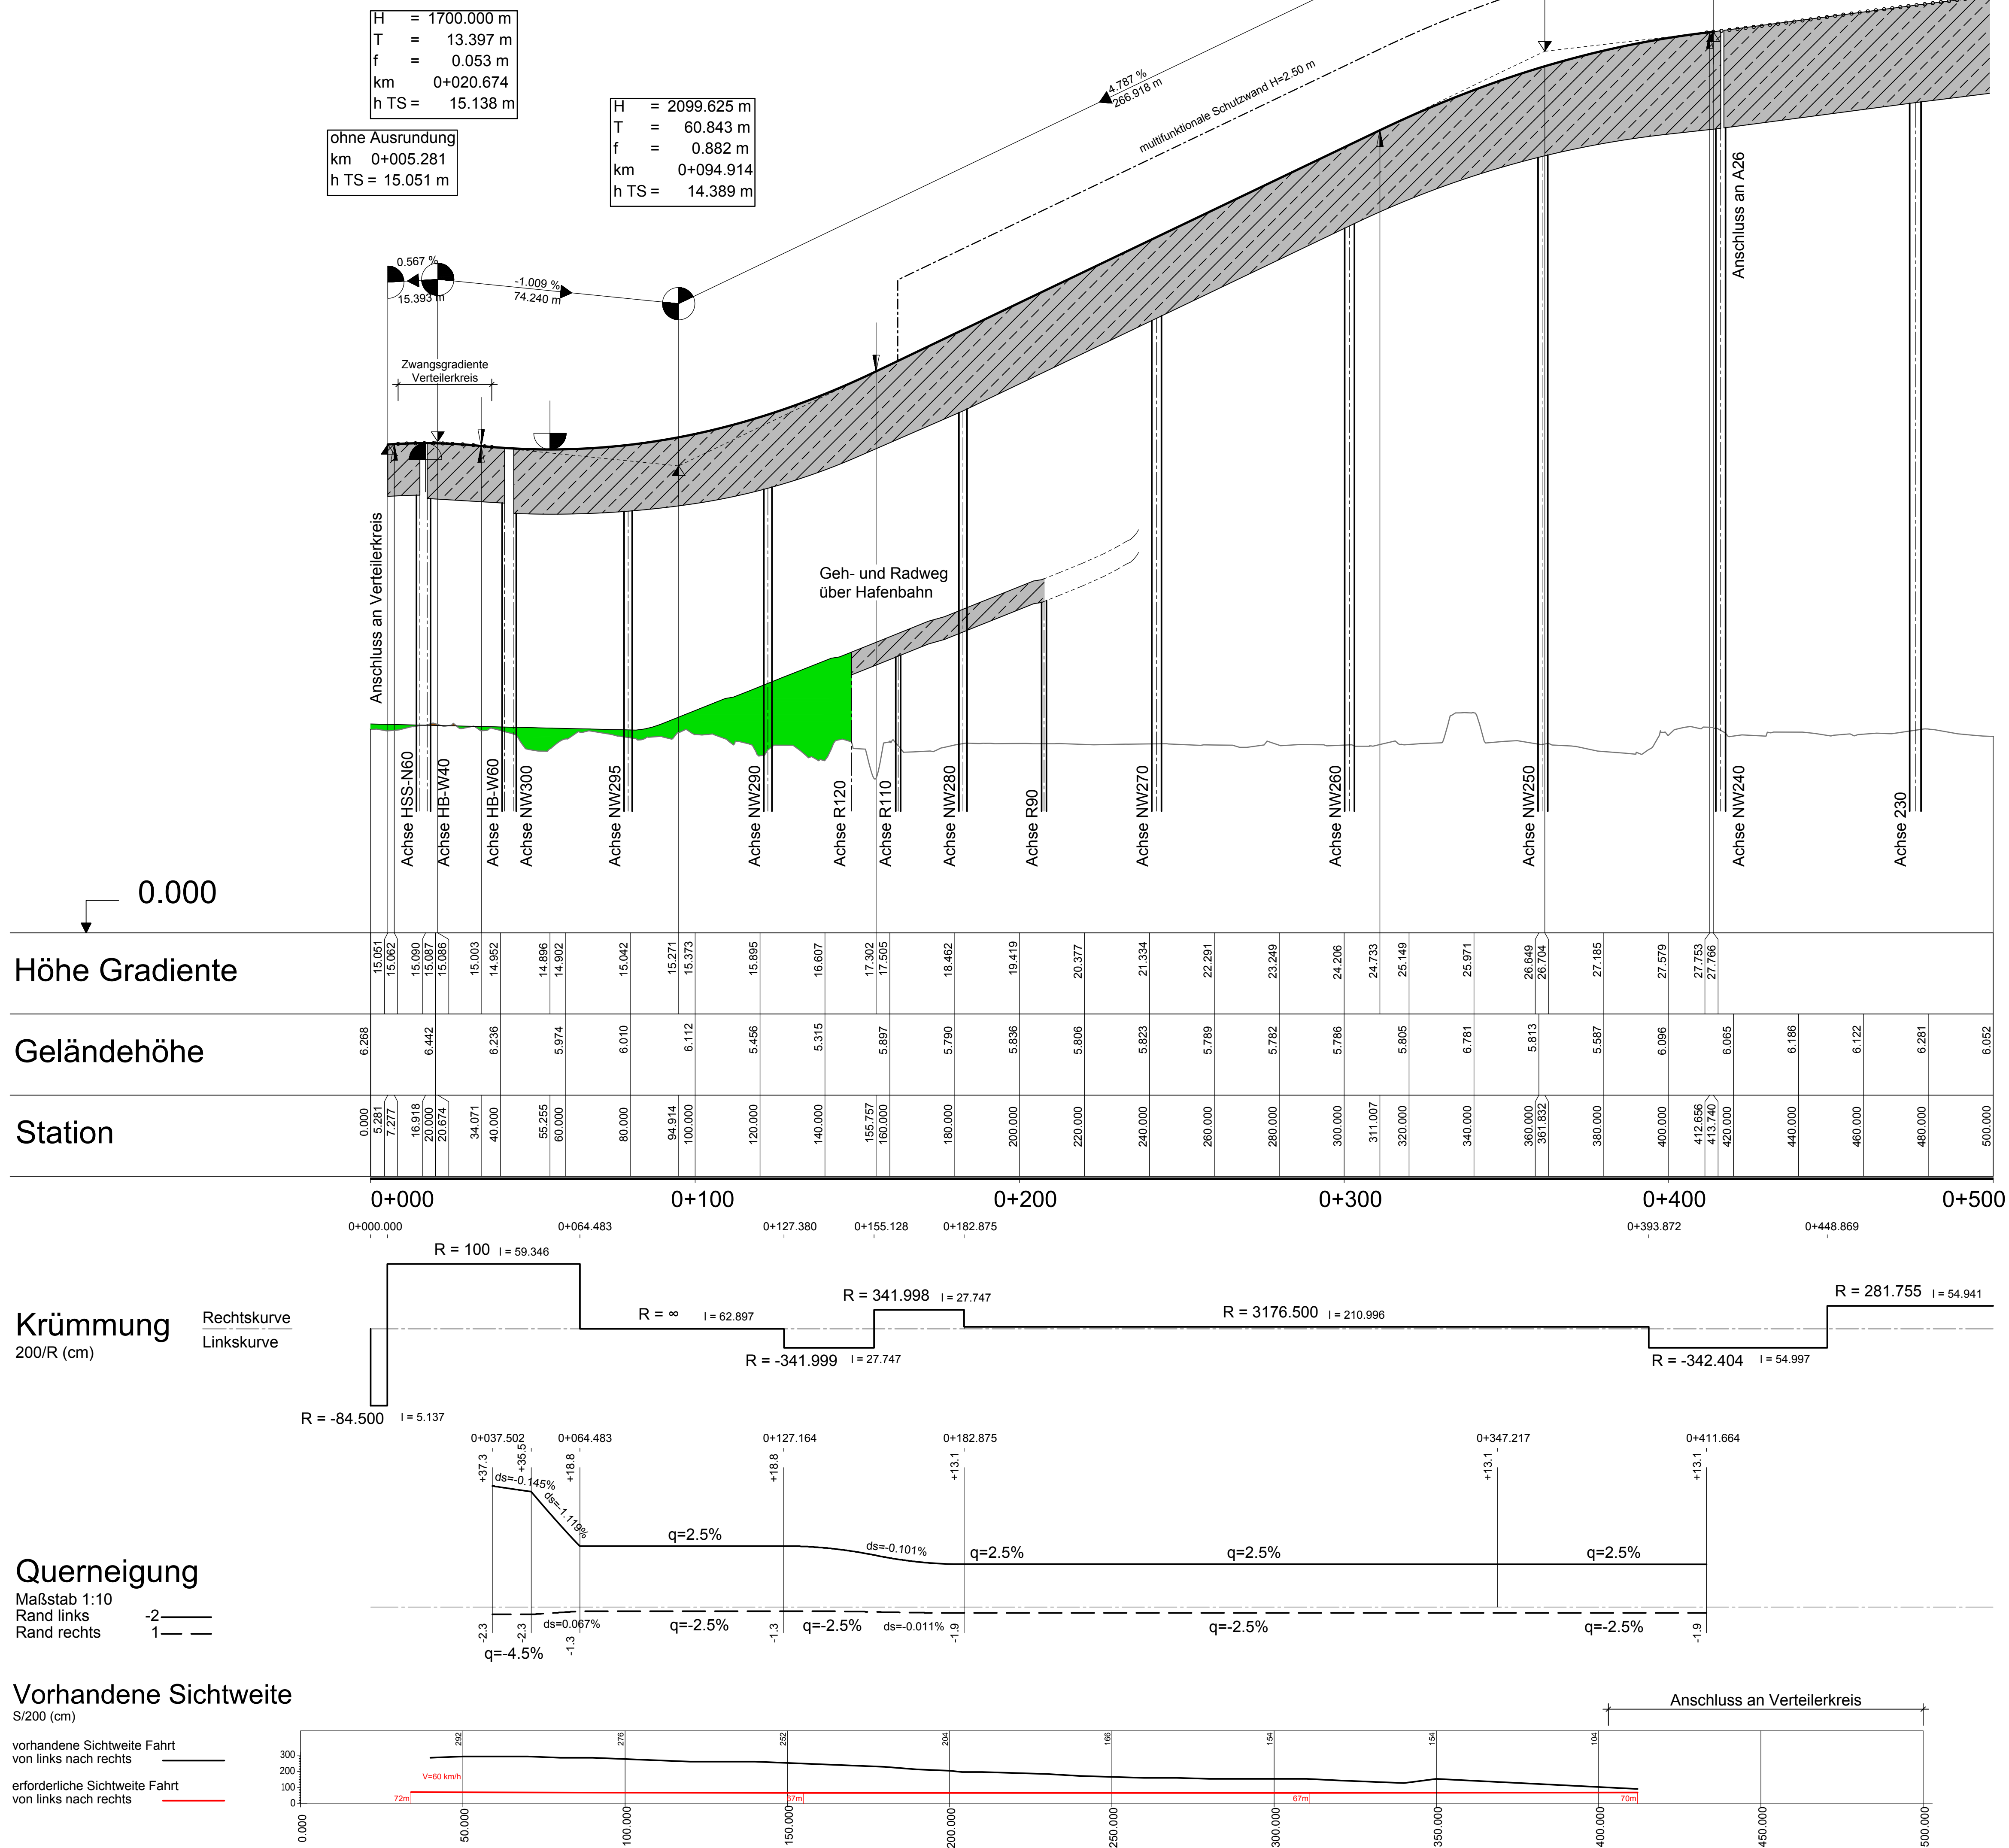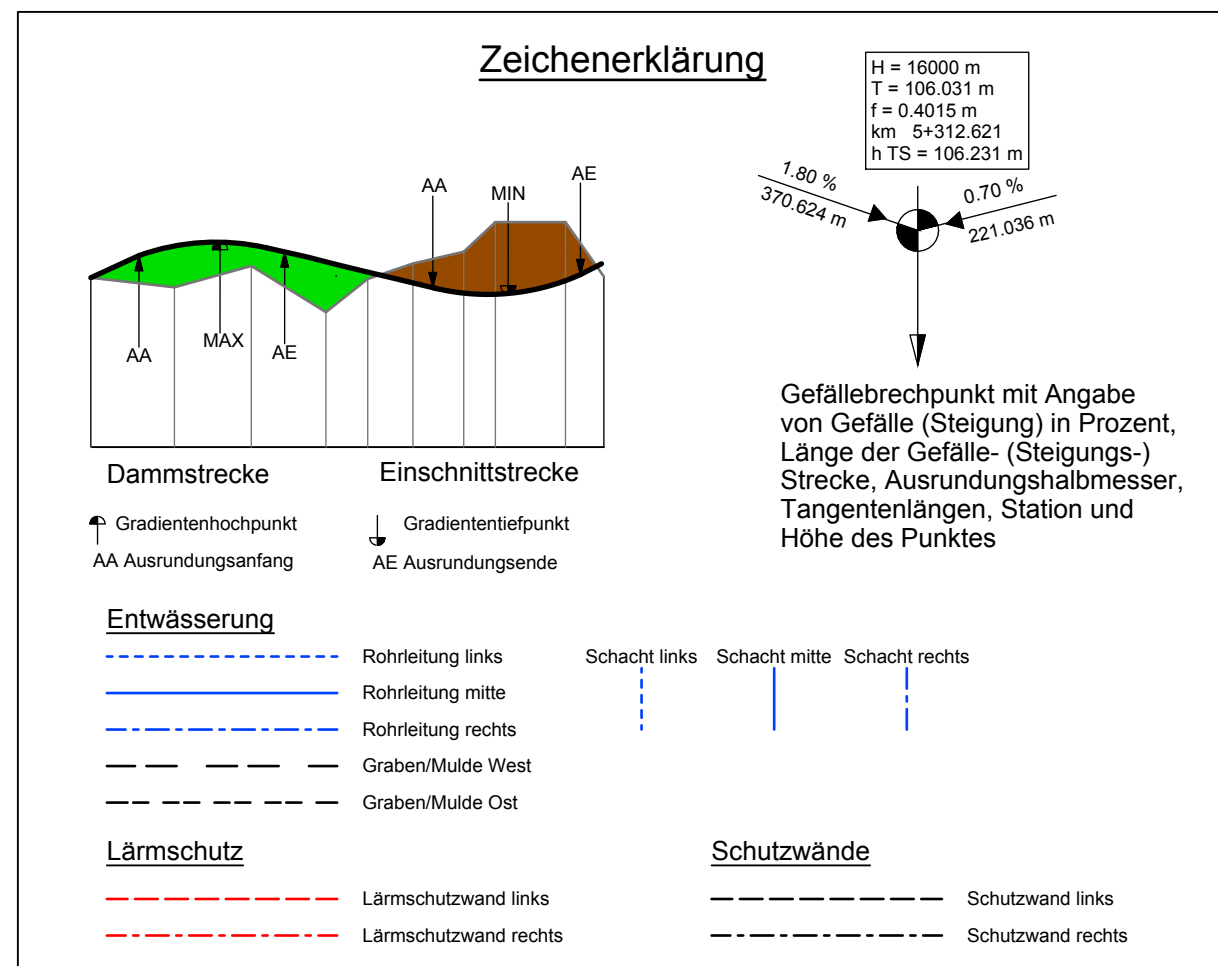

Lagebezugssystem: ETRS89/ Gauß-Krüger/ LS 320	Höhenbezugssystem: DHNN 92/ Höhenstatus 160
--	--

	Ingenieurgesellschaft (INGE) A26 Vössing - LAP c/o Vössing Ingenieurgesellschaft mbH Hafenweg 26 22769 Hamburg Tel.: (040) 853 755 - 0 fax: V. vanoff Hamburg, den 25.04.2019		Datum	Zeichen
		Bearbeitet	04/2019	SM
		Gezeichnet	04/2019	VA
		Geprüft	04/2019	IV

 Deutsche Einheit Fernstraßenplanungs- und bau GmbH Zimmerstraße 54 10117 Berlin Telefon (0 30) 202 43 - 0 Telefax (0 30) 202 43 - 291 www.deges.de		Datum	Zeichen
	Bearbeitet	30.04.2019	gez. Mentschke
	Geprüft	30.04.2019	gez. Schaefer
	VKE	7052	

Nr.	Art der Änderung	Datum	Zeichen

FESTSTELLUNGSENTWURF

Straßenbauverwaltung Freie und Hansestadt Hamburg Behörde für Wirtschaft, Verkehr und Innovation Auftragsverwaltung für die Bundesfernstraßen Straße: A26 PROJIS-Nr.: 02019905 00	Unterlage/Blatt-Nr.: 6.2 / 1 Höhenplan Rampe Nordwest von AS Hohe Schnaar nach A26 West (Achse 470) Maßstab: 1 : 1000/100
---	---


A 26
 HAFENPASSAGE
 HAMBURG

aufgestellt: Berlin, den 30.04.2019 gez. i. A. Pfeffermann DEGES Deutsche Einheit Fernstraßenplanungs- und -bau GmbH Zimmerstraße 54 10117 Berlin	Bau-RM 1 + 950,000 - 5 + 640,695
---	---