

**Bauwerk Nr. 7052 / 05**  
Vorlandbrücke Ost TBW 3  
im Zuge der A26

**Bau-km 5+265.900 bis 5+840.900**

|     |   |                 |    |   |               |
|-----|---|-----------------|----|---|---------------|
| BzG | = | 31.10 - 32.60 m | LW | = | 566.60 m      |
| MLC | = | 100/50-50       | LH | ≥ | 6.20 m (Bahn) |
| KH  | = | 3.00 - 4.50 m   |    |   |               |

**Bauwerk Nr. 7052 / 05**  
Vorlandbrücke Ost TBW 3  
im Zuge der A26

**Bau-km 5+265.900 bis 5+840.900**

|       |                 |      |               |
|-------|-----------------|------|---------------|
| BzG = | 31.10 - 32.60 m | LW = | 566.60 m      |
| MLC = | 100/50-50       | LH ≥ | 6.20 m (Bahn) |
| KH =  | 3.00 - 4.50 m   |      |               |

**Bauwerk Nr. 7052 / 05**  
Vorlandbrücke Ost TBW 3  
im Zuge der A26

**Bau-km 5+265.900 bis 5+840.900**

|       |                 |      |               |
|-------|-----------------|------|---------------|
| BzG = | 31.10 - 32.60 m | LW = | 566.60 m      |
| MLC = | 100/50-50       | LH ≥ | 6.20 m (Bahn) |
| KH =  | 3.00 - 4.50 m   |      |               |

**Bauwerk Nr. 7052 / 24**  
Brücke  
Hafenbahn West

**Bau-km 0+365.300 bis 0+414.300/  
0+000.000 bis 0+043.400**

|     |   |           |    |   |                 |
|-----|---|-----------|----|---|-----------------|
| BzG | = | 14.10 m   | LW | = | 23.50 - 33.30 m |
| KrW | = | variabel  | LH | > | 6.20 m (Bahn)   |
| MLC | = | 100/50-50 |    |   |                 |
| KH  | = | 1.70 m    |    |   |                 |

**Bauwerk Nr. 7052 / 23**  
Brücke Rampe  
Kattwykdamm

**Bau-km 0+461.000 bis  
0+043.400/ 0+151.900 (Verteilerkreis)**

BZg = 12.10 - 14.10 m      LW = 14.50 - 31.50 m  
KrW = variabel      LH > 4.50 m (WL)  
MLC = 100/50-50      LH > 4.50 m (Straße Shell)  
KH = 1.60 m

**Bauwerk Nr. 7052 / 22**  
Brücke Rampe  
Hohe-Schar-Strasse Süd

**Bau-km 0+154.900 bis  
0+151.900/ 0+225.800 (Verteilerkreis)**

|     |   |                 |    |   |                 |
|-----|---|-----------------|----|---|-----------------|
| BzG | = | 12.10 - 14.10 m | LW | = | 16.30 - 27.00 m |
| KrW | = | variabel        | LH | ≥ | 6.20 m (Bahn)   |
| MLC | = | 100/50-50       | LH | > | 3.30 m (WL)     |
| KH  | = | 1.50 m          |    |   |                 |

**Bauwerk Nr. 7052 / 21**  
Brücke Rampe  
Hohe-Schar-Strasse Nord

**Bau-km 0+191.900 bis  
0+225.800/ 0+365.300 (Verteilerkreis)**

|     |   |                 |    |   |                 |
|-----|---|-----------------|----|---|-----------------|
| BzG | = | 12.10 - 15.60 m | LW | = | 17.50 - 29.70 m |
| KrW | = | variabel        | LH | ≥ | 6.20 m (Bahn)   |
| MLC | = | 100/50-50       | LH | > | 3.00 m (WL)     |
| KH  | = | 1.60 m          |    |   |                 |


**Bauwerk Nr. 7052 / 24**  
Brücke  
Hafenbahn West

**Bau-km 0+365.300 bis 0+414.300/  
0+000.000 bis 0+043.400**



|     |   |           |    |   |                 |
|-----|---|-----------|----|---|-----------------|
| BZg | = | 14.10 m   | LW | = | 23.50 - 33.30 m |
| KrW | = | variabel  | LH | > | 6.20 m (Bahn)   |
| MLC | = | 100/50-50 |    |   |                 |
| KH  | = | 1.70 m    |    |   |                 |

|      |   |            |
|------|---|------------|
| H    | = | 2500.000 m |
| T    | = | 17.499 m   |
| f    | = | 0.061 m    |
| km   |   | 0+201.594  |
| h TS | = | 14.089 m   |

|      |   |            |
|------|---|------------|
| H    | = | 5000.000 m |
| T    | = | 35.016 m   |
| f    | = | 0.123 m    |
| km   |   | 0+408.753  |
| h TS | = | 15.540 m   |

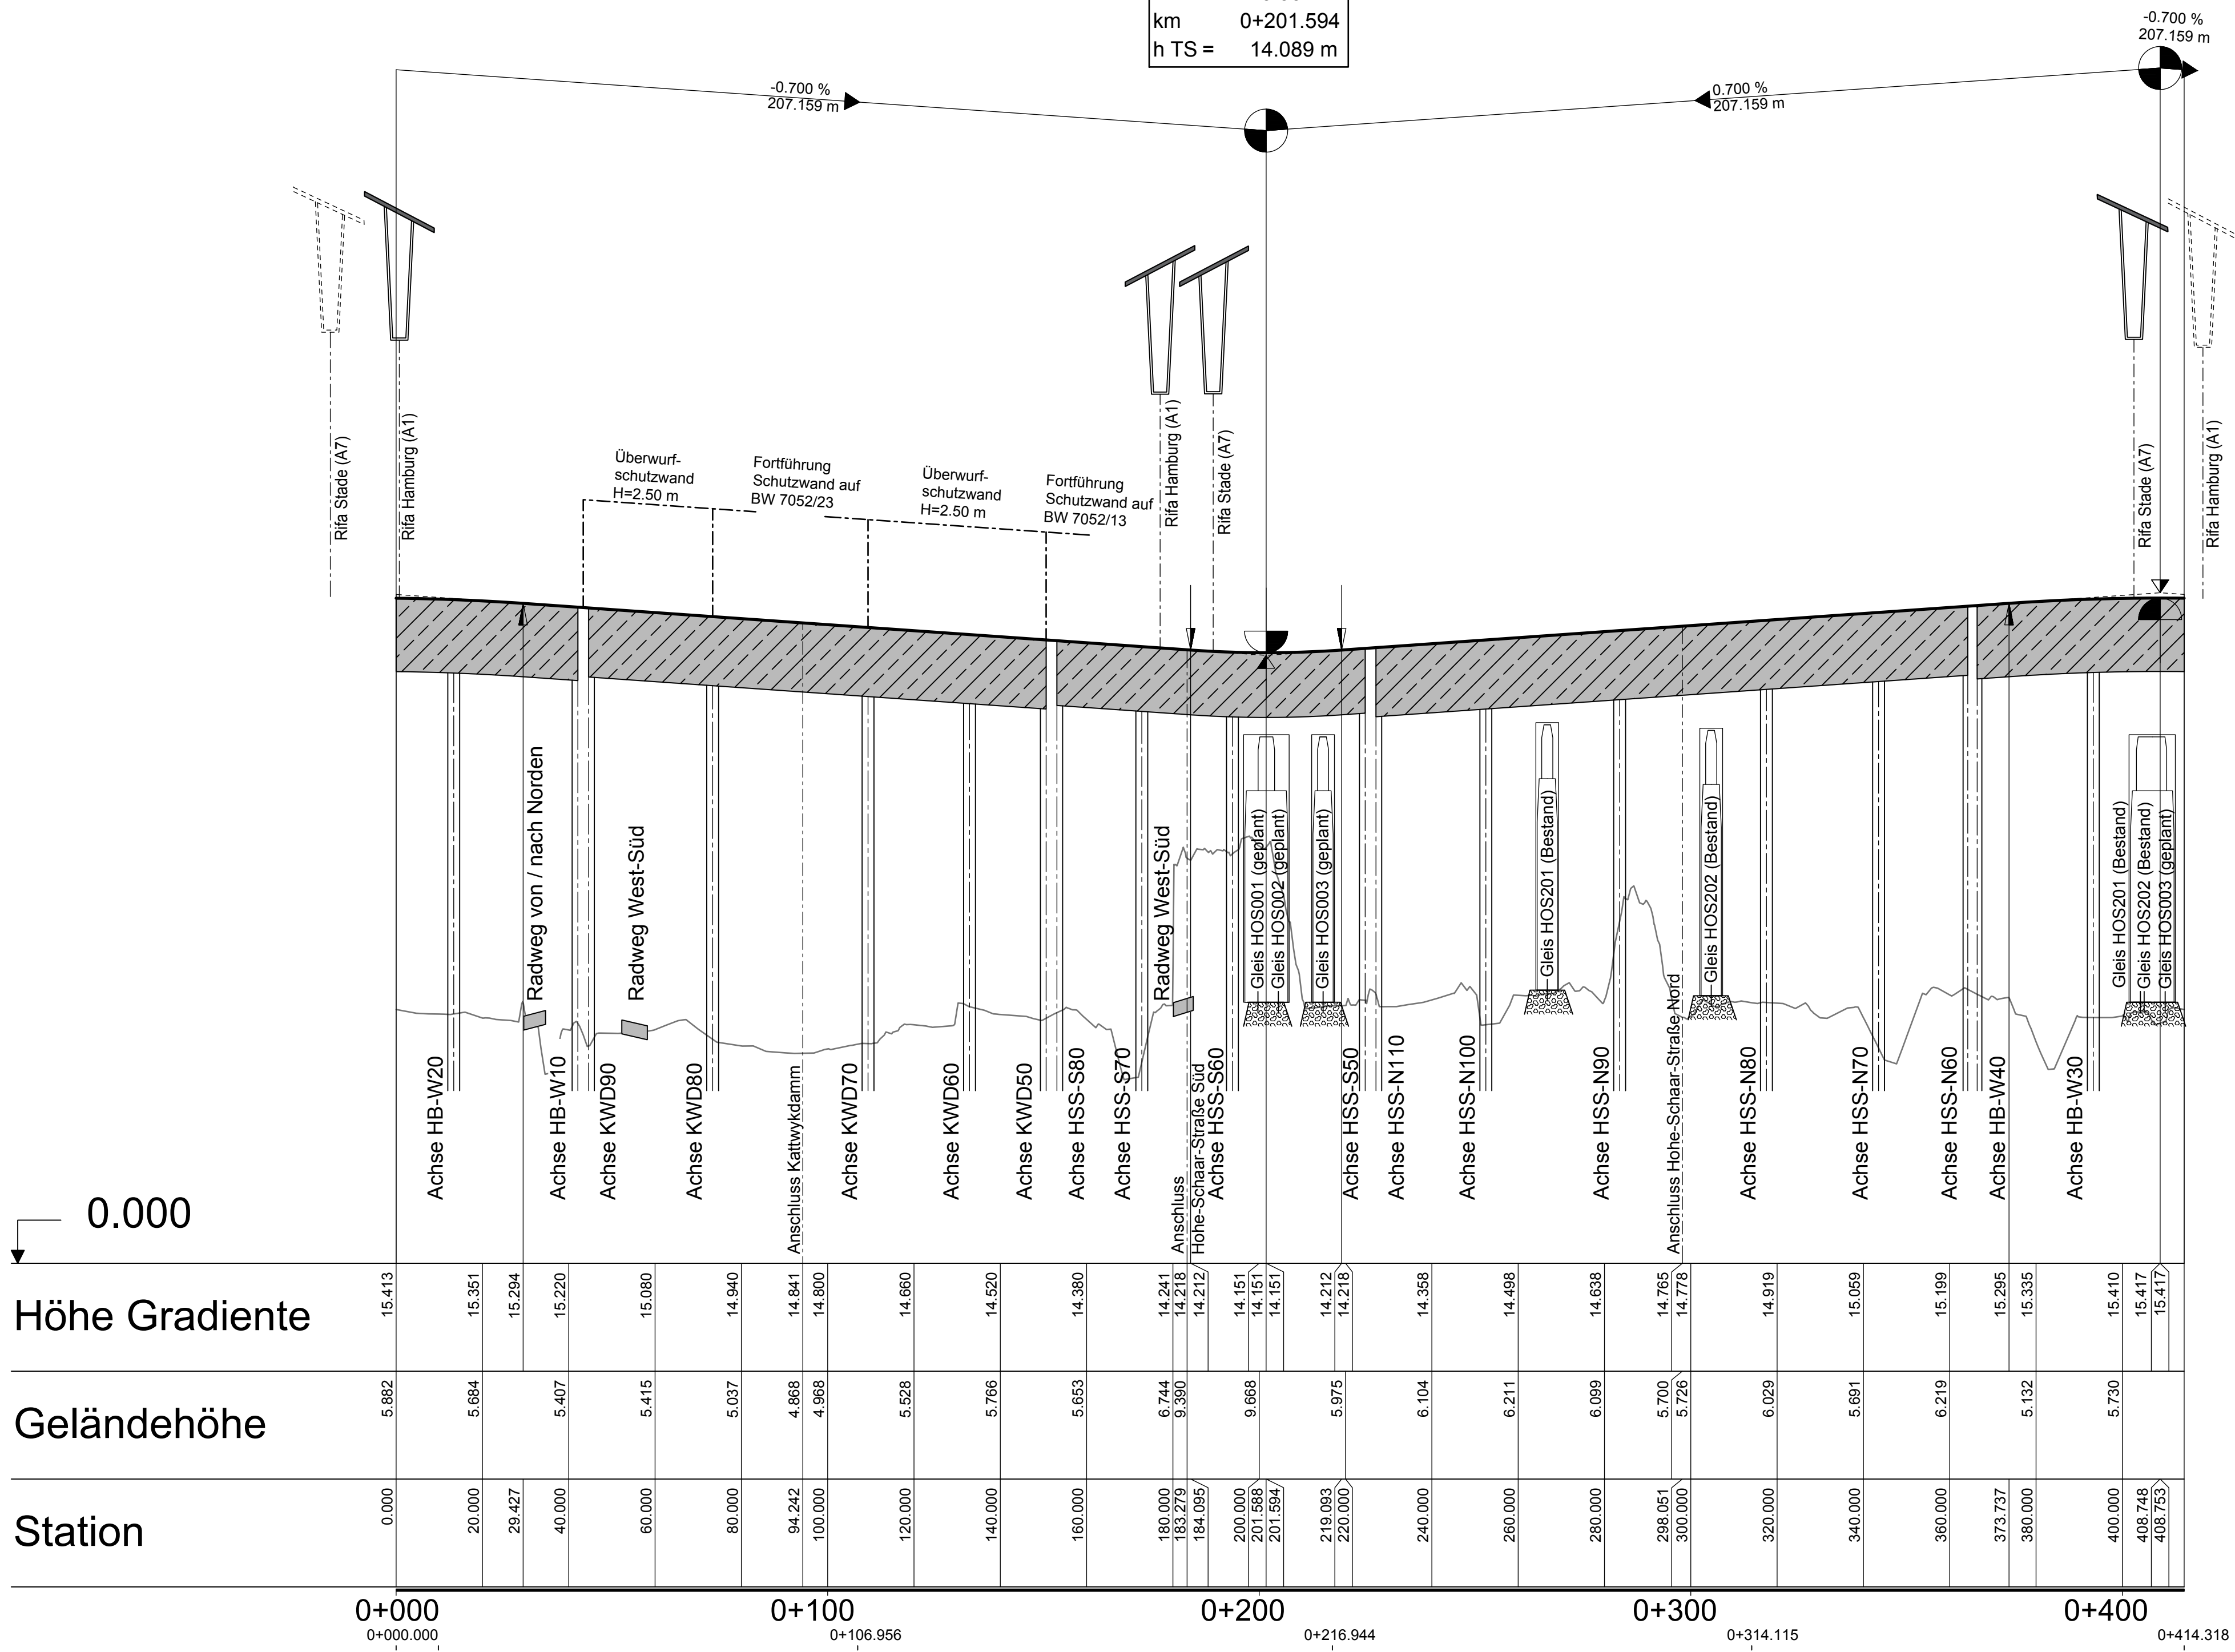

| Station            | Geländehöhe | Höhe Gradiente  |
|--------------------|-------------|-----------------|
| 0+000<br>0+000.000 | 0.000       | 5.882<br>15.413 |
| 0+100<br>0+106.956 | 20.000      | 5.884<br>15.351 |
|                    | 29.427      | 15.294          |
|                    | 40.000      | 5.407<br>15.220 |
|                    | 60.000      | 5.415<br>15.080 |
| 0+200<br>0+216.944 | 80.000      | 5.037<br>14.940 |
|                    | 94.242      | 4.868<br>14.841 |
|                    | 100.000     | 4.868<br>14.800 |
|                    | 120.000     | 5.528<br>14.660 |
| 0+300<br>0+314.115 | 140.000     | 5.766<br>14.520 |
|                    | 160.000     | 5.953<br>14.380 |
|                    | 180.000     | 6.744<br>14.241 |
|                    | 184.095     | 3.950<br>14.212 |
| 0+400<br>0+414.318 | 200.000     | 9.668<br>14.151 |
|                    | 201.588     | 14.151          |
|                    | 201.594     | 14.151          |
|                    | 219.093     | 5.975<br>14.212 |
| 0+500<br>0+514.318 | 220.000     | 14.218          |
|                    | 240.000     | 6.104<br>14.358 |
|                    | 260.000     | 6.211<br>14.498 |
|                    | 280.000     | 6.999<br>14.638 |
| 0+600<br>0+614.318 | 298.051     | 5.700<br>14.765 |
|                    | 300.000     | 5.726<br>14.778 |
|                    | 320.000     | 6.029<br>14.919 |
|                    | 340.000     | 5.691<br>15.059 |
| 0+700<br>0+714.318 | 360.000     | 6.219<br>15.199 |
|                    | 373.737     | 15.295          |
|                    | 380.000     | 5.132<br>15.335 |
|                    | 400.000     | 5.720<br>15.410 |
| 408.748            | 15.417      |                 |
| 408.753            | 15.417      |                 |

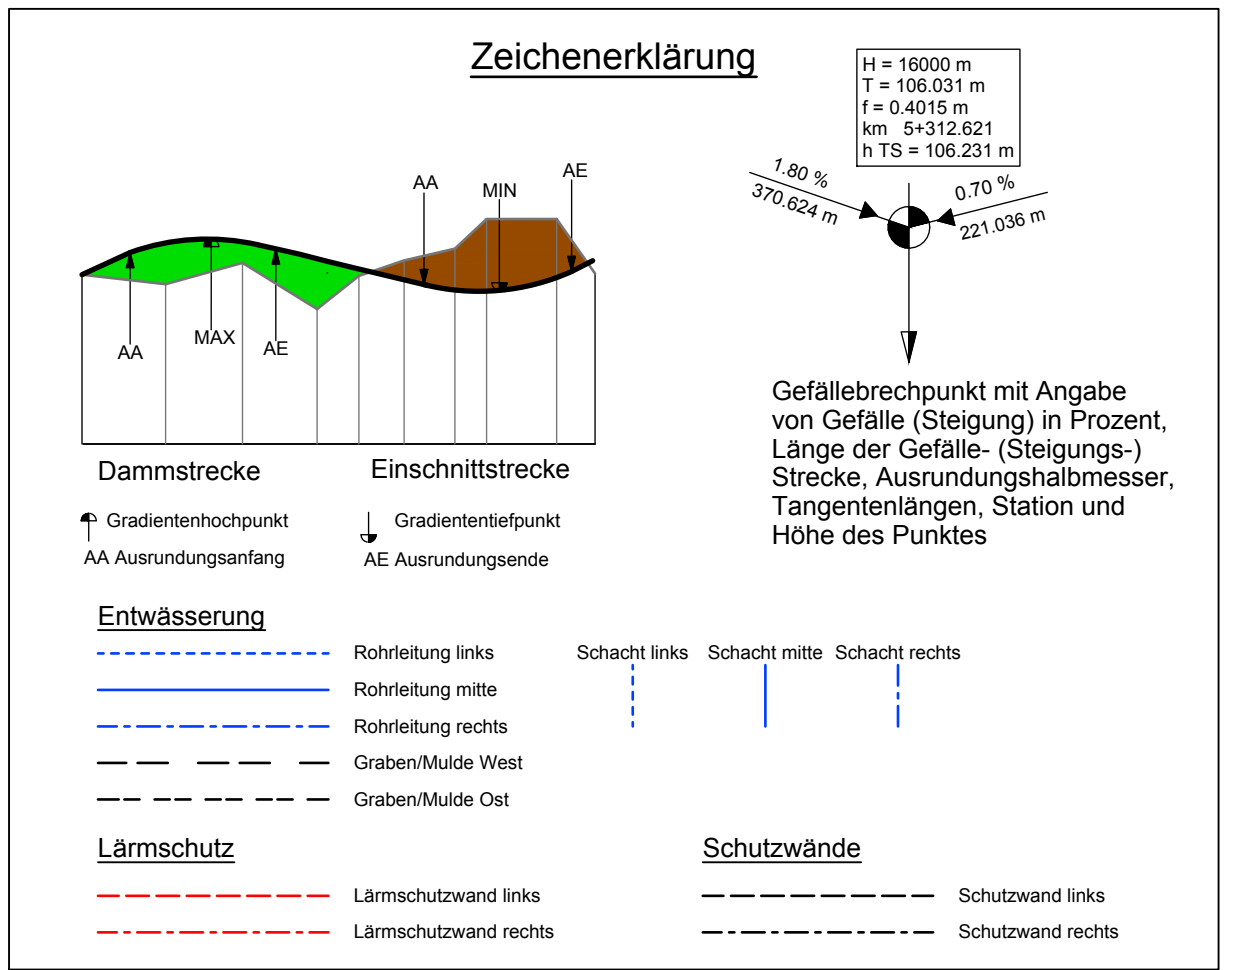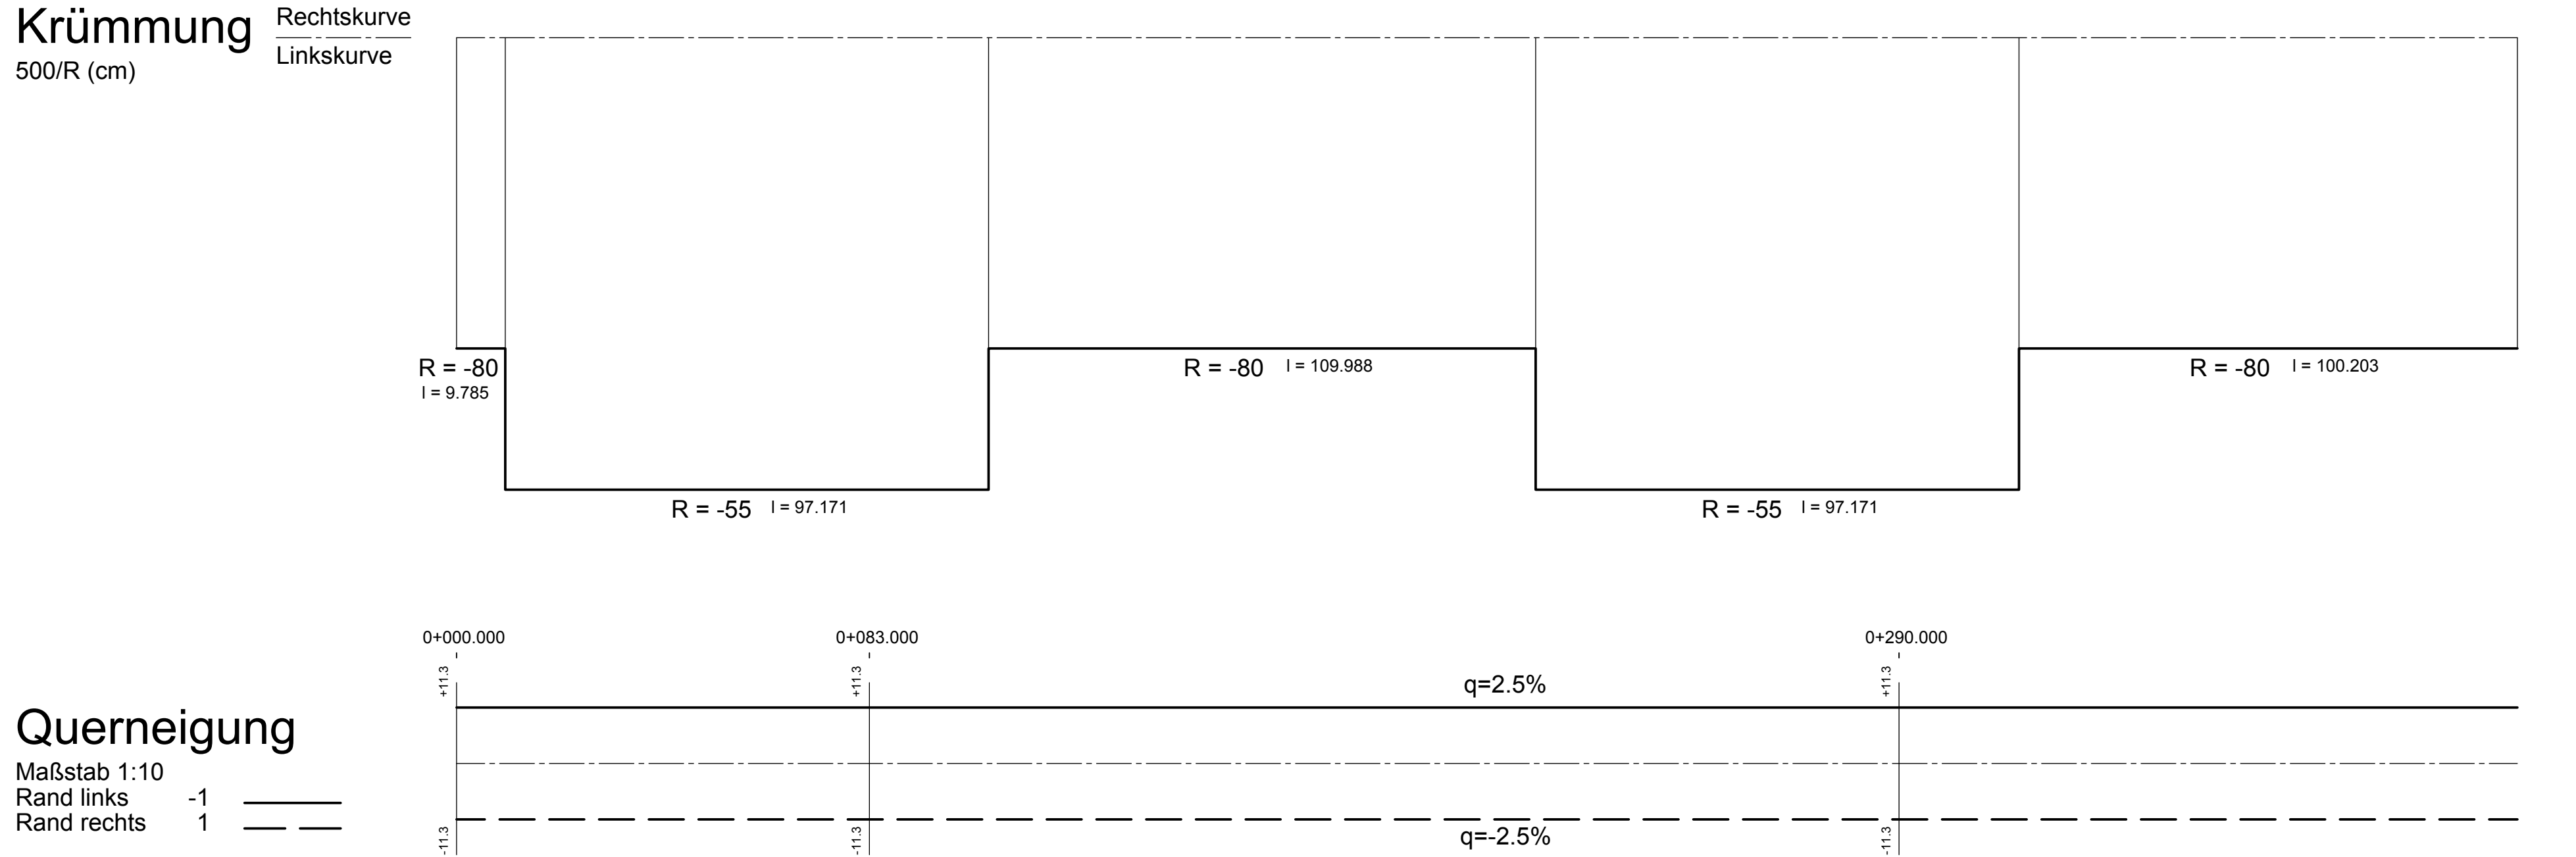

|                                                  |                                                |
|--------------------------------------------------|------------------------------------------------|
| Lagebezugssystem: ETRS89/<br>Gauß-Krüger/ LS 320 | Höhenbezugssystem: DHHN 92/<br>Höhenstatus 160 |
|--------------------------------------------------|------------------------------------------------|

|   |   |         |       |         |
|---|---|---------|-------|---------|
|  <p>VÖSSING<br/>INGENIEURE</p> <p>Lebenshilfe, Arbeit und Fortschritt<br/>Beratende Ingenieure VBI AG</p> | Ingenieurgesellschaft (INGE) A28<br>Vössing - LAP<br>c/o<br>Vössing Ingenieurgesellschaft mbH<br>Hafenweg 26<br>22769 Hamburg<br>Tel.: (040) 853 755 - 0<br>- 10       - 11<br>fax: +49 40 853 755 - 11<br>e-mail: info@vossing-lap.de<br>Hamburg, den 25.04.2019 |         | Datum | Zeichen |
|   | Bearbeitet   | 04/2019 | SM    |         |
|   | Gezeichnet   | 04/2019 | FW    |         |
|   | Geprüft   | 04/2019 | IV    |         |

|   |            |            |                |
|---|------------|------------|----------------|
| <br>Deutsche Einheit Fensteranlagen- und -bau GmbH<br>Zimmerstraße 54<br>10117 Berlin<br>Telefon (0 30) 202 43 - 0<br>Telefax (0 30) 202 43 - 291<br>www.deges.de |            | Datum      | Zeichen        |
|   | Bearbeitet | 30.04.2019 | gez. Mentschke |
|   | Geprüft    | 30.04.2019 | gez. Schaefer  |
|   | VKE        | 7052       |                |

|     |                  |       |         |
|-----|------------------|-------|---------|
|     |                  |       |         |
|     |                  |       |         |
|     |                  |       |         |
| Nr. | Art der Änderung | Datum | Zeichen |

# FESTSTELLUNGSENTWURF

|   |   |
|---|---|
| Straßenbauverwaltung<br><b>Freie und Hansestadt Hamburg</b><br>Behörde für Wirtschaft, Verkehr und Innovation<br>Auftragsverwaltung für die Bundesstraßen<br>Straße: A26                                                                                | Unterlage/Blatt-Nr.: 6.3 / 2<br><b>Höhenplan</b><br>Verteilerkreis<br>(Achsse 400)<br>Maßstab: 1 : 1000/100                                  |
| PROJIS-Nr.: 02019905 00<br><br> <div style="position: absolute; top: 300px; left: 150px;"> <b>A 26</b><br/>         HAFENPASSAGE<br/>         HAMBURG       </div> | AK HH-Hafen (A7/A26) bis AD Süderelbe (A1/A26)<br>Abschnitt 6b: AS HH-Moorburg (A26) - AS HH-Hohe Schaar<br><br>Bau-km 1+950,000 - 5+840,895 |
| aufgestellt:<br>Berlin, den 30.04.2019<br>gez. i. A. Pfeffermann<br><br>DEGES<br>Deutsche Einheit Fernstraßenplanungs- und -bau GmbH<br>Zimmerstraße 54<br>10117 Berlin                                                                                 |   |
|   |   |