

Bauwerk Nr. 7052 / 22
Brücke Rampe
Hohe-Schaar-Straße Süd
Bau-km 0+154.900 bis 0+225.800 (Verteilerkreis)
BzG = 12.10 - 14.10 m LW = 16.30 - 27.00 m
KfW = variabel LH ≥ 6.20 m (Bahn)
MLC = 100/50-50 LH > 3.30 m (WL)
KH = 1.50 m


Bauwerk Nr. 7052 / 32
Anrampung
Hohe-Schaar-Straße Süd
Bau-km 0+154.900 bis 0+214.900
BzG = 11.60 m - 12.60 m
Höhe = von 1.50 m ü.GOK bis 4.70 m
Länge = 60.00 m

ohne Ausrundung
km 0+030.45
h TS = 14.35 m

H = 2000.00 m
T = 17.11 m
f = 0.07 m
km 0+145.21
h TS = 11.44 m

H = 2000.00 m
T = 35.42 m
f = 0.31 m
km 0+238.58
h TS = 7.48 m

ohne Ausrundung
km 0+340.89
h TS = 6.76 m


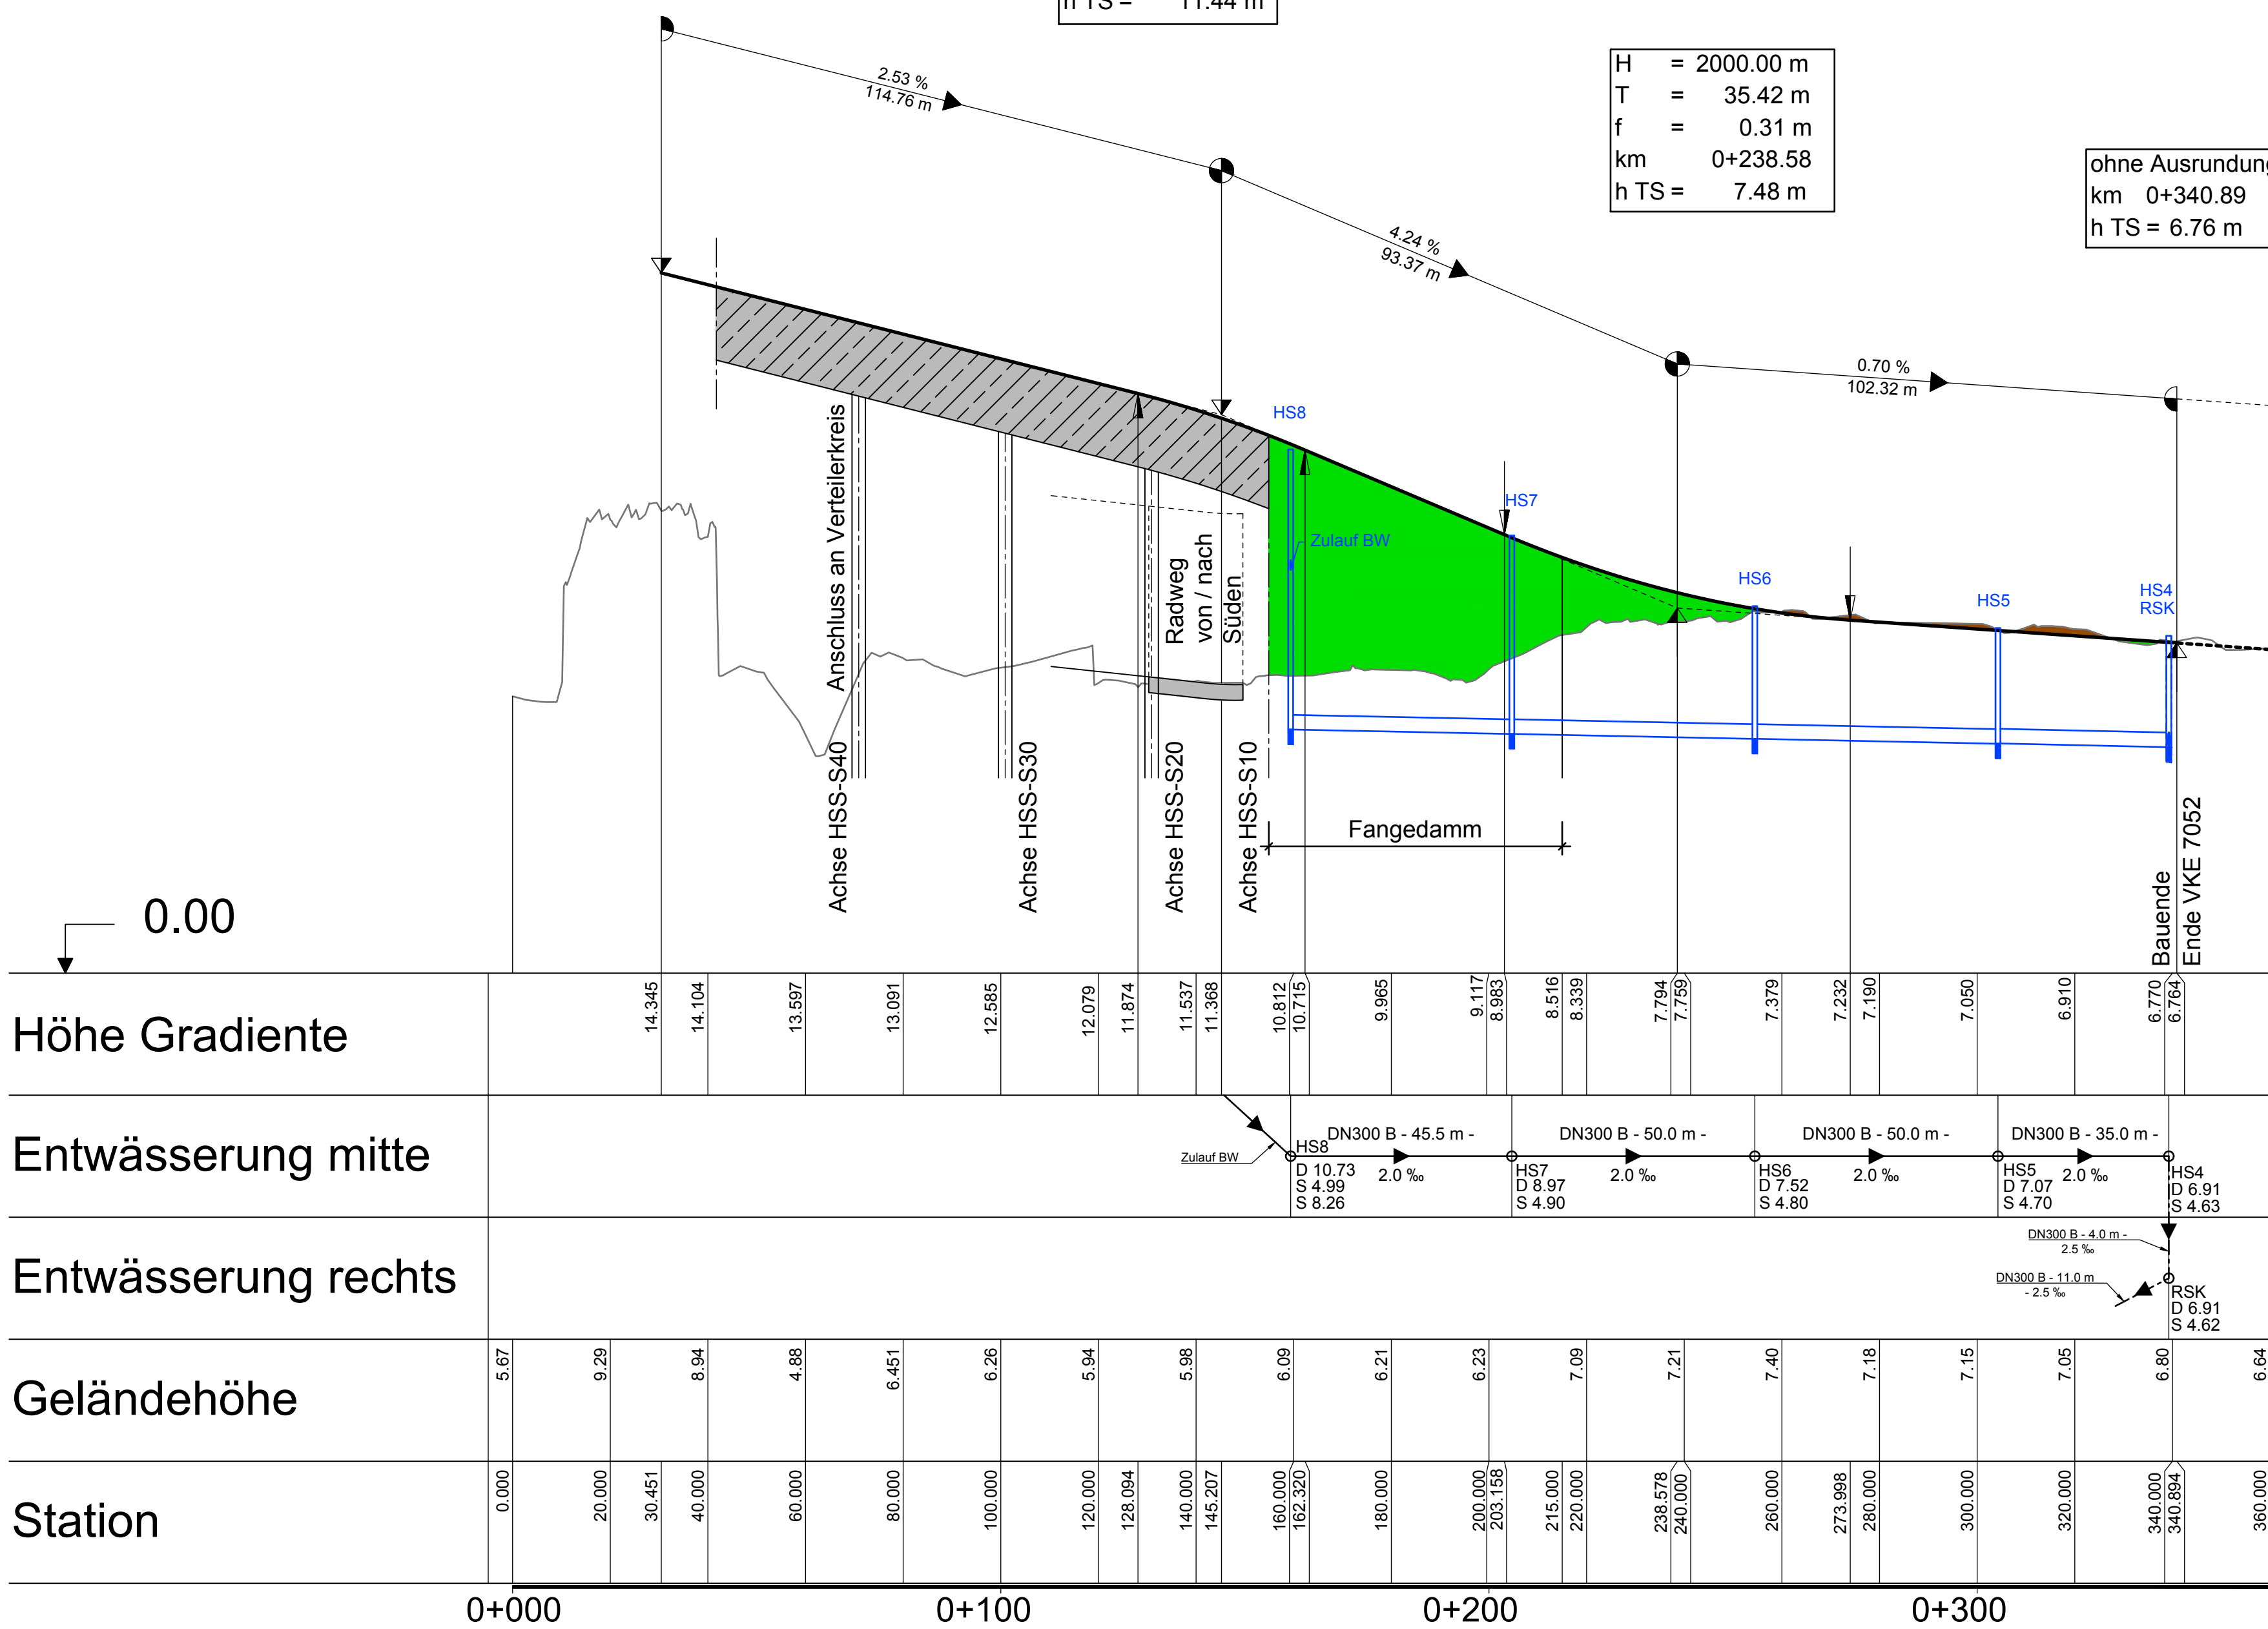


Krümmung
500/R (cm)

Rechtskurve
Linkscurve

Querneigung
Maßstab 1:10

Rand links -2
Rand rechts 2

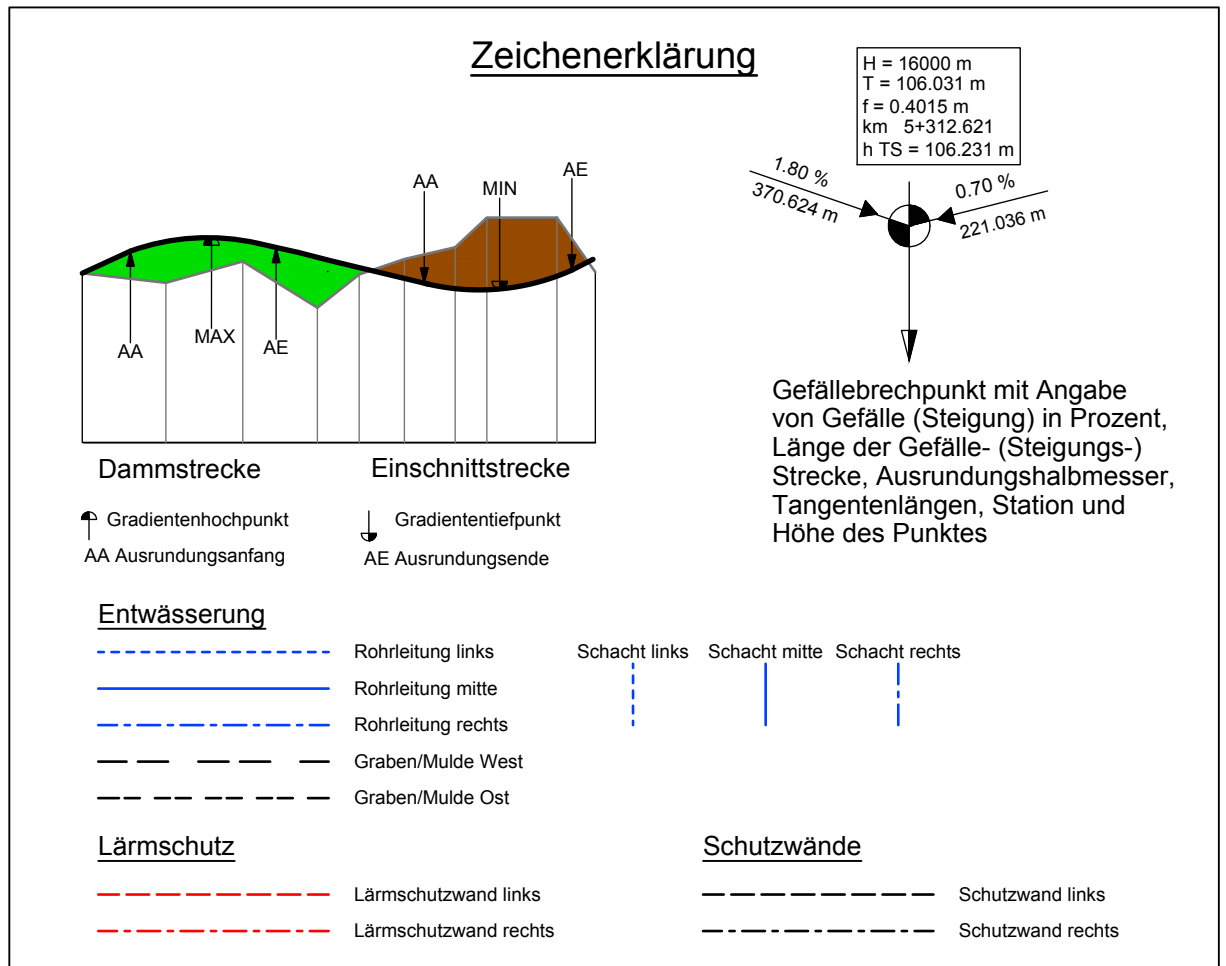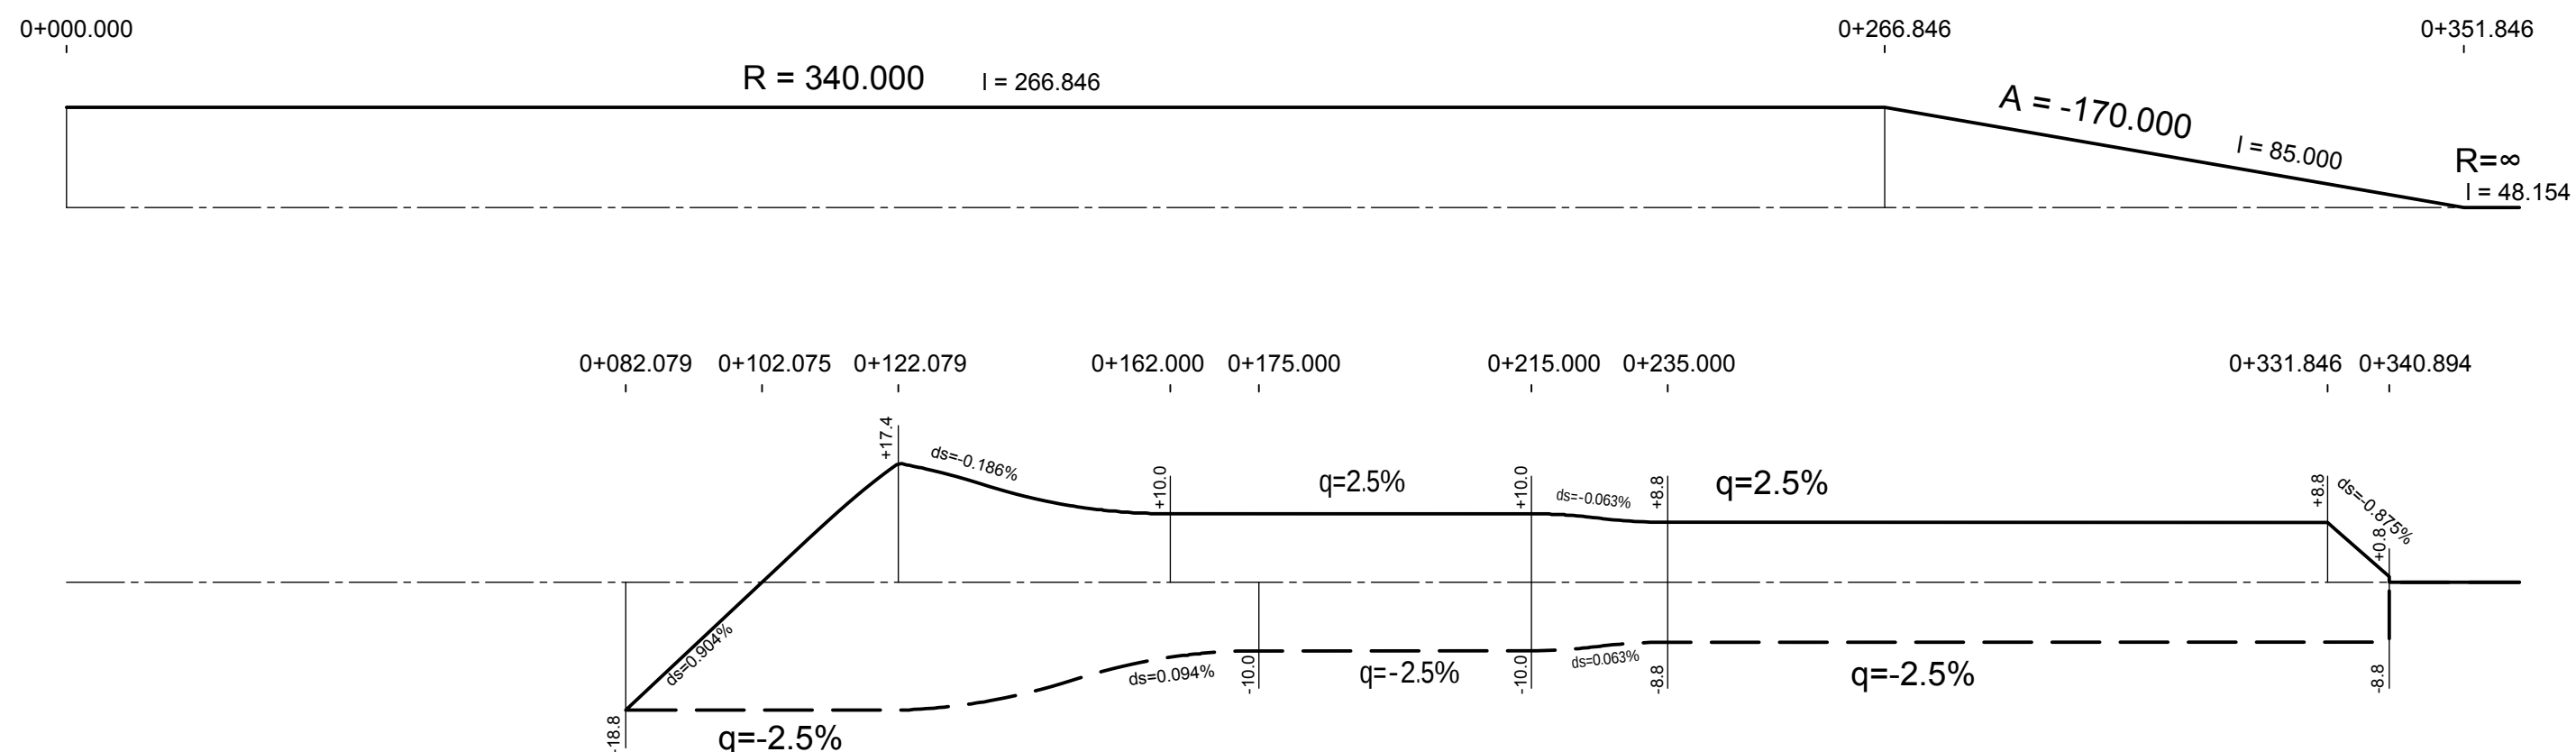

Lagebezugssystem: ETRS89/ Gauß-Krüger/ LS 320	Höhenbezugssystem: DHHN 92/ Höhenstatus 160
--	--

VÖSSING INGENIEURE Ingenieurgesellschaft (INGE) A26 Vössing - LAP Vössing Ingenieurgesellschaft mbH Haferweg 26 22769 Hamburg Tel.: (040) 853 755 - 0 gez. i.V. Ivanoff Hamburg, den 25.04.2019	Bearbeitet Gezeichnet Geprüft	Datum 04/2019 04/2019 04/2019	Zeichen SM FW IV
---	-------------------------------------	--	---------------------------

DEGES Deutsche Einheit Fernstraßenplanungs- und -bau GmbH Zimmerstraße 54 10117 Berlin Telefon (0 30) 202 43 - 0 Telefax (0 30) 202 43 - 291 www.deges.de	Bearbeitet Geprüft	Datum 30.04.2019 30.04.2019	Zeichen gez. Mentschke gez. Schaefer
--	-----------------------	-----------------------------------	--

Nr.	Art der Änderung	Datum	Zeichen
-----	------------------	-------	---------

FESTSTELLUNGSENTWURF

Straßenbauverwaltung Freie und Hansestadt Hamburg Behörde für Wirtschaft, Verkehr und Innovation Auftragsverwaltung für die Bundesfernstraßen Straße: A26 PROJIS-Nr.: 02019905 00	Unterlage/Blatt-Nr.: 6.3 / 5 Höhenplan Hohe-Schaar-Straße Süd (Achse 430) Maßstab: 1 : 1000/100
--	---

A 26 HAFENPASSAGE HAMBURG AK HH-Hafen (A7/A26) bis AD Süderelbe (A1/A26) Abschnitt 6b: AS HH-Moorburg (A26) - AS HH-Hohe Schaar Bau-km 1+950,000 - 5+840,895
--

aufgestellt: Berlin, den 30.04.2019 gez. i. A. Pfeffermann DEGES Deutsche Einheit Fernstraßenplanungs- und -bau GmbH Zimmerstraße 54 10117 Berlin	
---	--