

H = 1000.000 m
T = 6.250 m
f = 0.020 m
km 0+106.000
h TS = 6.160 m

ohne Ausrundung
km 0+095.380
h TS = 6.097 m

H = 1521.396 m
T = 5.000 m
f = 0.008 m
km 0+191.189
h TS = 5.600 m

H = 29412.053 m
T = 5.000 m
f = 0.000 m
km 0+324.147
h TS = 5.600 m

H = 1131.222 m
T = 5.000 m
f = 0.011 m
km 0+458.080
h TS = 5.554 m




Bauwerk Nr. 7052 / 22
Brücke Rampe
Hohe-Schar-Strasse Süd
Bau-km 0+154.900 bis
0+155.900 (v=151.900 Verteilerkreis)
BzG = 12.10 - 14.10 m LW = 14.50 - 31.50 m
K/W = variabel LH > 4.50 m (WL)
M/C = 100/90-50 LH > 4.50 m (Strasse Steil)
KH = 1.50 m

H = 1081.081 m
T = 10.000 m
f = 0.046 m
km 0+568.694
h TS = 6.495 m

H = 800.000 m
T = 10.000 m
f = 0.063 m
km 0+640.000
h TS = 5.782 m

H = 909.091 m
T = 10.000 m
f = 0.055 m
km 0+751.492
h TS = 7.454 m

ohne Ausrundung
km 0+838.740
h TS = 6.843 m

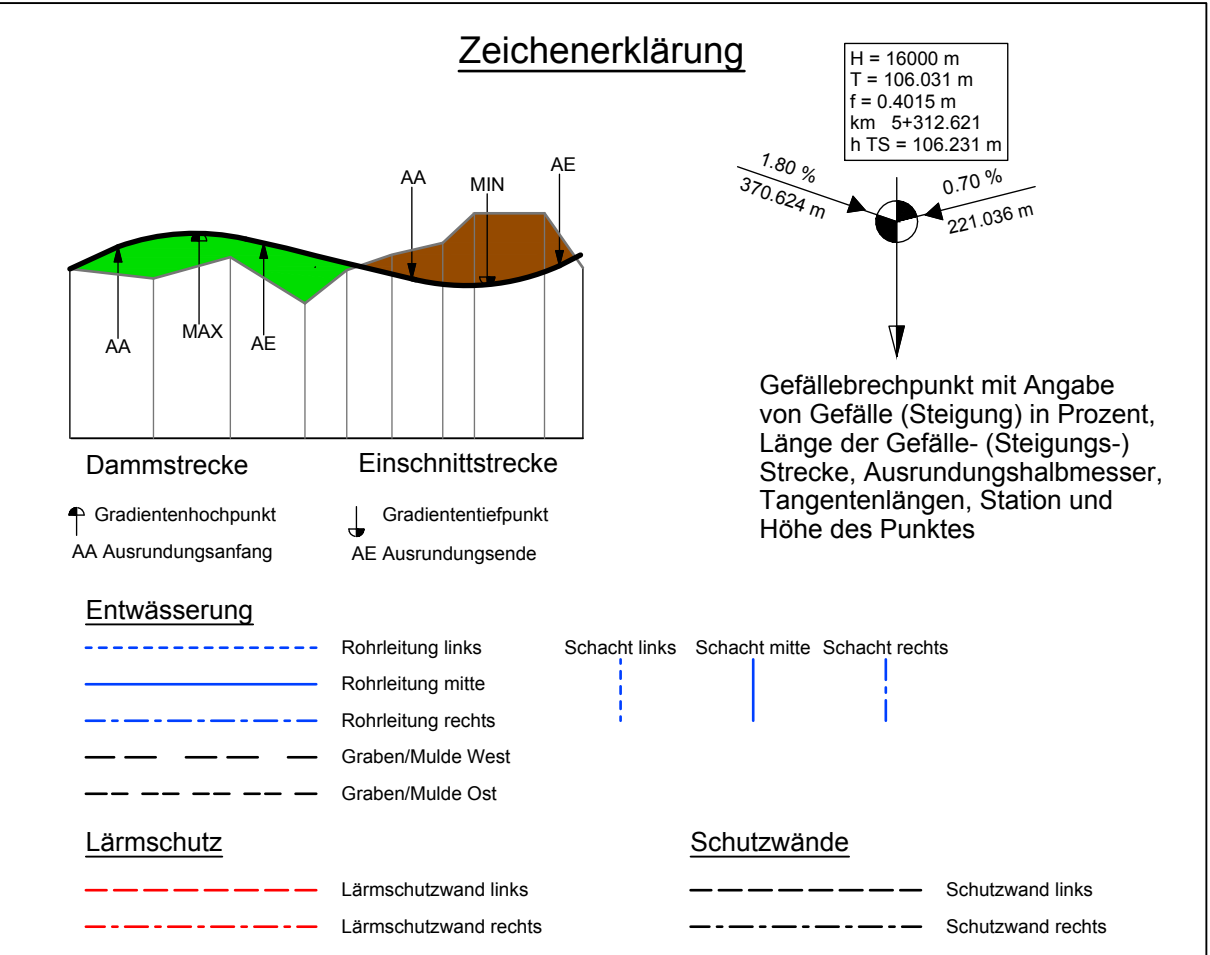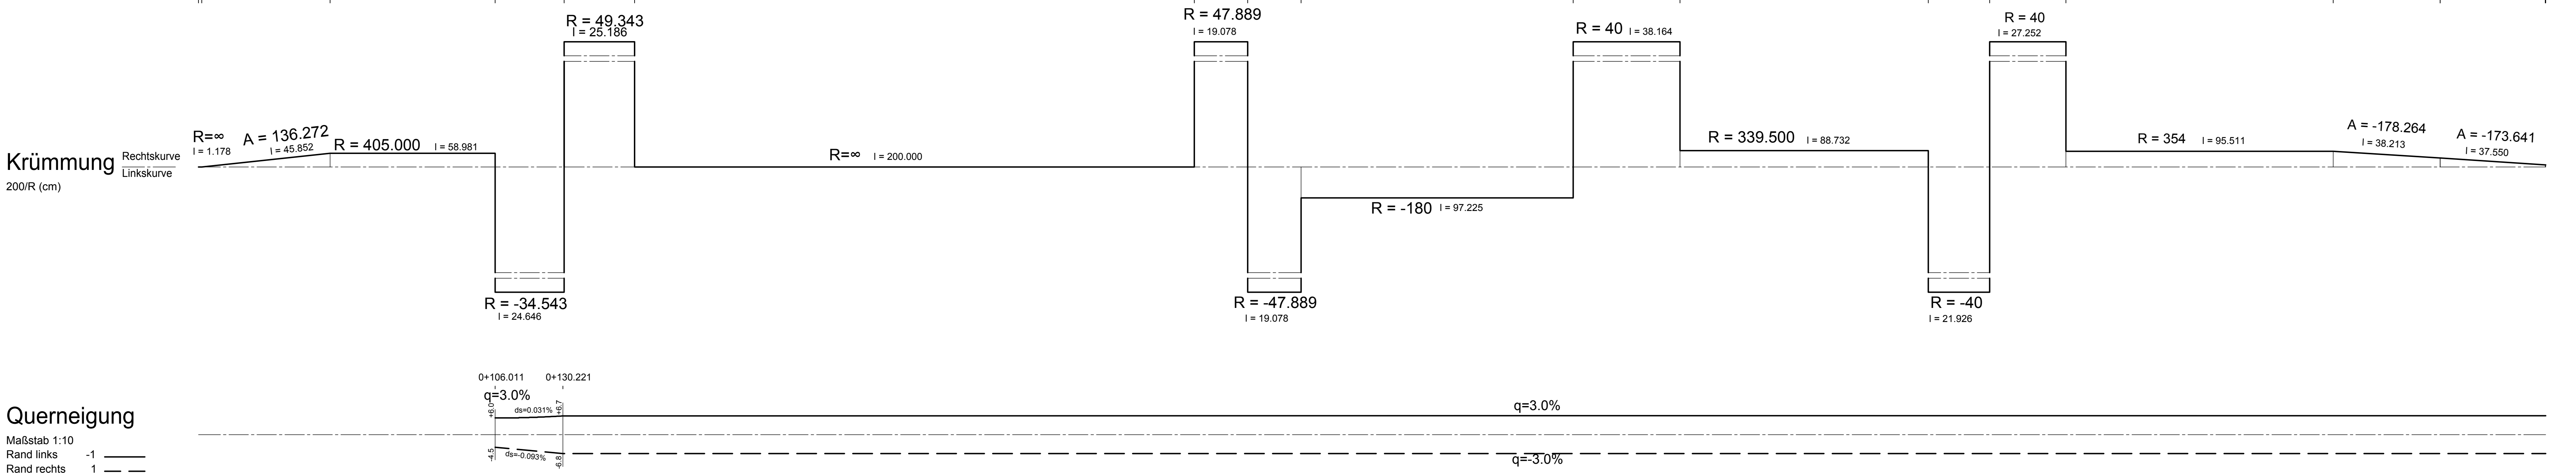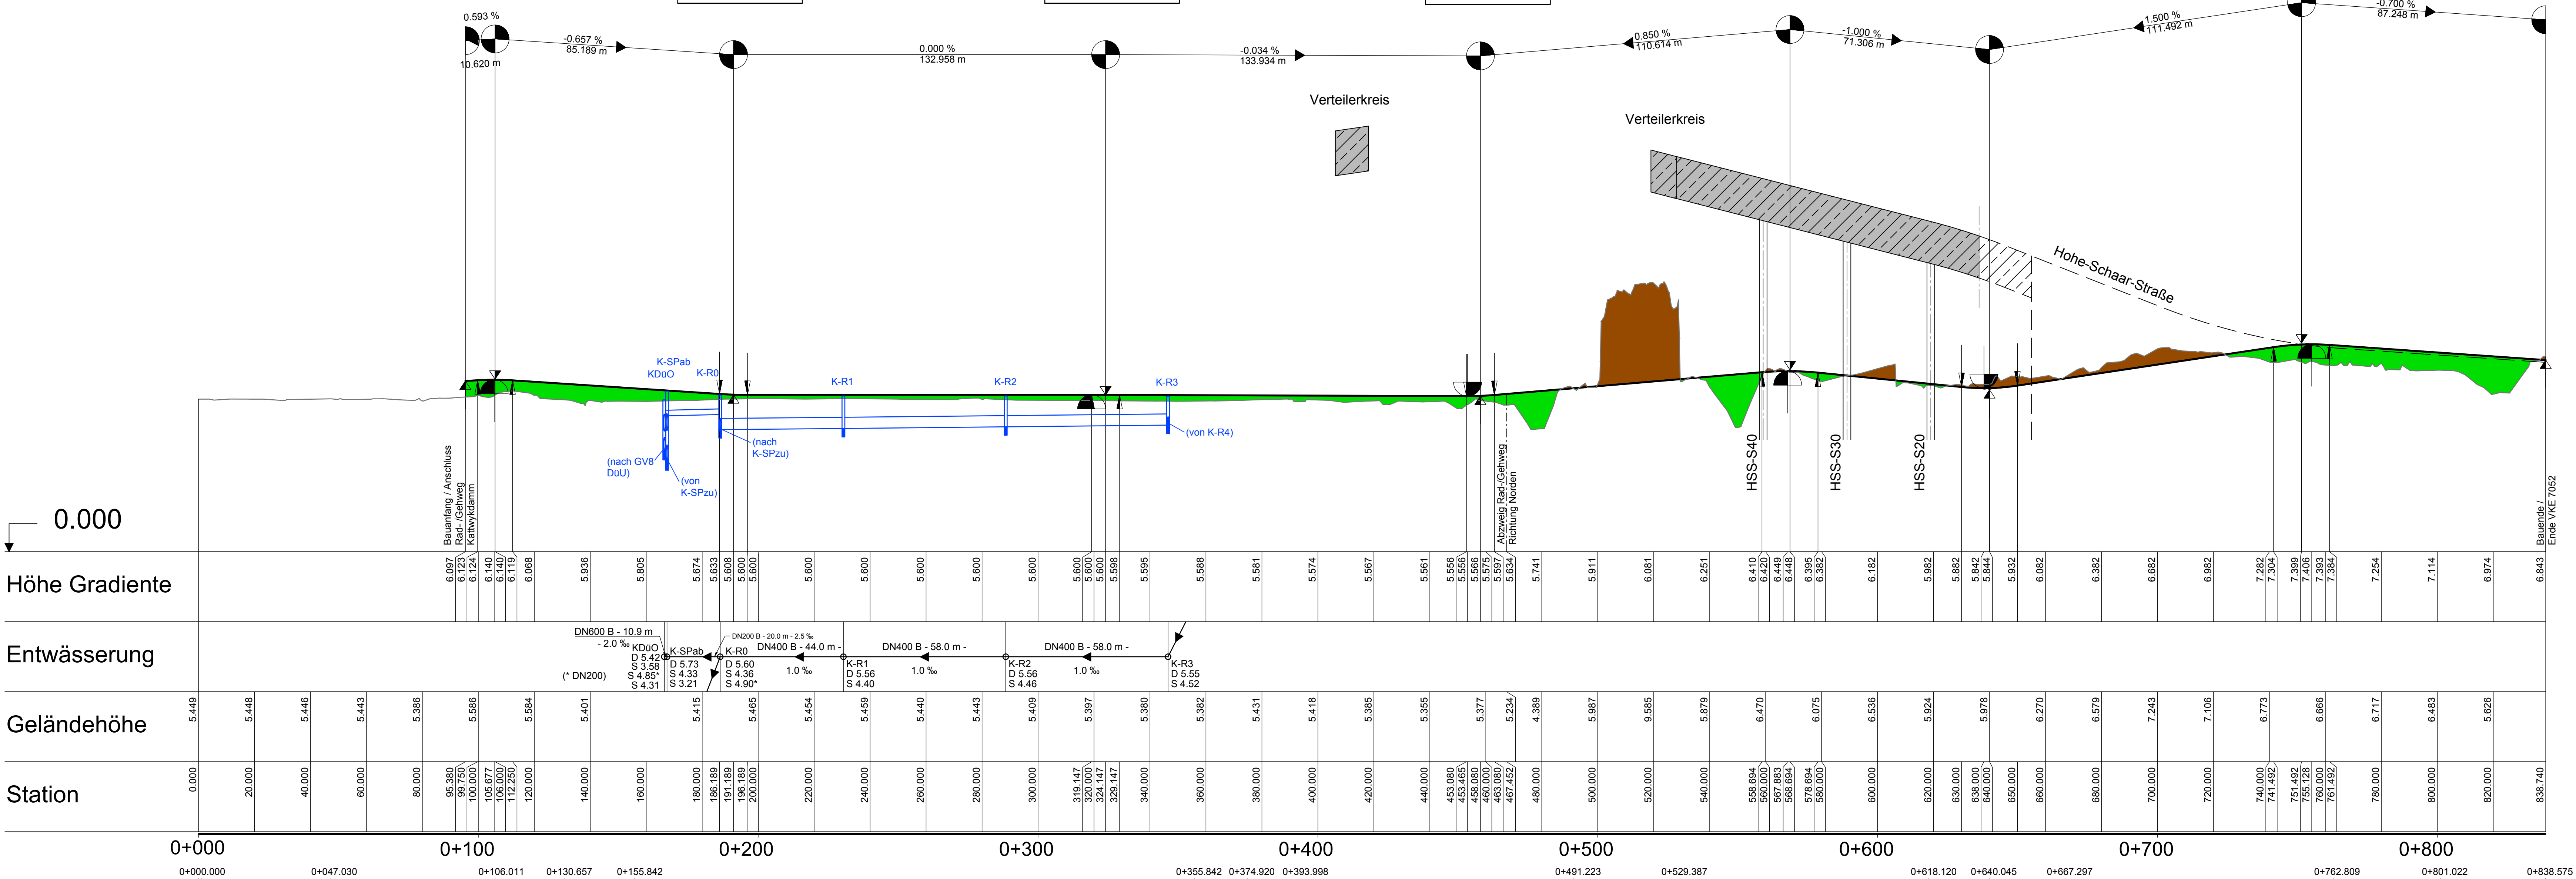

Lagebezugssystem: ETRS89/
Gauß-Krüger/ LS 320
Höhenbezugssystem: DHHN 92/
Höhenstatus 160

VÖSSING INGENIEURBÜRO	Ingenieurgesellschaft (INGE) A26 Vöcking - LAP Vöcking Ingenieurgesellschaft mbH Hafenweg 26 22769 Hamburg Tel.: (040) 853 755 - 0 Fax: (040) 853 755 - 1 www.vossing.de		Datum	Zeichen
	Bearbeitet	04/2019	SM	
Gezeichnet		04/2019	VA	
Geprüft		04/2019	IV	

DEGES Deutsche Einheit Fernstraßenplanungs- und -bau GmbH	Ingenieurgesellschaft (INGE) A26 Vöcking - LAP Vöcking Ingenieurgesellschaft mbH Hafenweg 26 22769 Hamburg Tel.: (040) 853 755 - 0 Fax: (040) 853 755 - 1 www.vossing.de		Datum	Zeichen
	Bearbeitet	30.04.2019	gez. Mentschke	
Geprüft		30.04.2019	gez. Schaefer	
VKE		7052		

Nr.	Art der Änderung	Datum	Zeichen

FESTSTELLUNGSENTWURF

Straßenbauverwaltung Freie und Hansestadt Hamburg Behörde für Wirtschaft, Verkehr und Innovation Auftragsverwaltung für die Bundesfernstraßen Straße: A26 PROJIS-Nr.: 02019905 00		Unterlage/Blatt-Nr.: 6.4 / 1 Höhenplan Rad-/Gehweg Katwykdamm - Hohe-Schar-Strasse Süd (Achte 65) Maßstab: 1 : 1000/100
--	--	--

AK HH-Hafen (A7/A26) bis AD Süderelbe (A1/A26)
Abschnitt 6b: AS HH-Moorburg (A26) - AS HH-Hohe Schar
Bau-km 1+950,000 - 5+840,895

aufgestellt: Berlin, den 30.04.2019 gez. I. A. Pfeffermann DEGES Deutsche Einheit Fernstraßenplanungs- und -bau GmbH Zimmerstraße 54 10117 Berlin	
---	--