


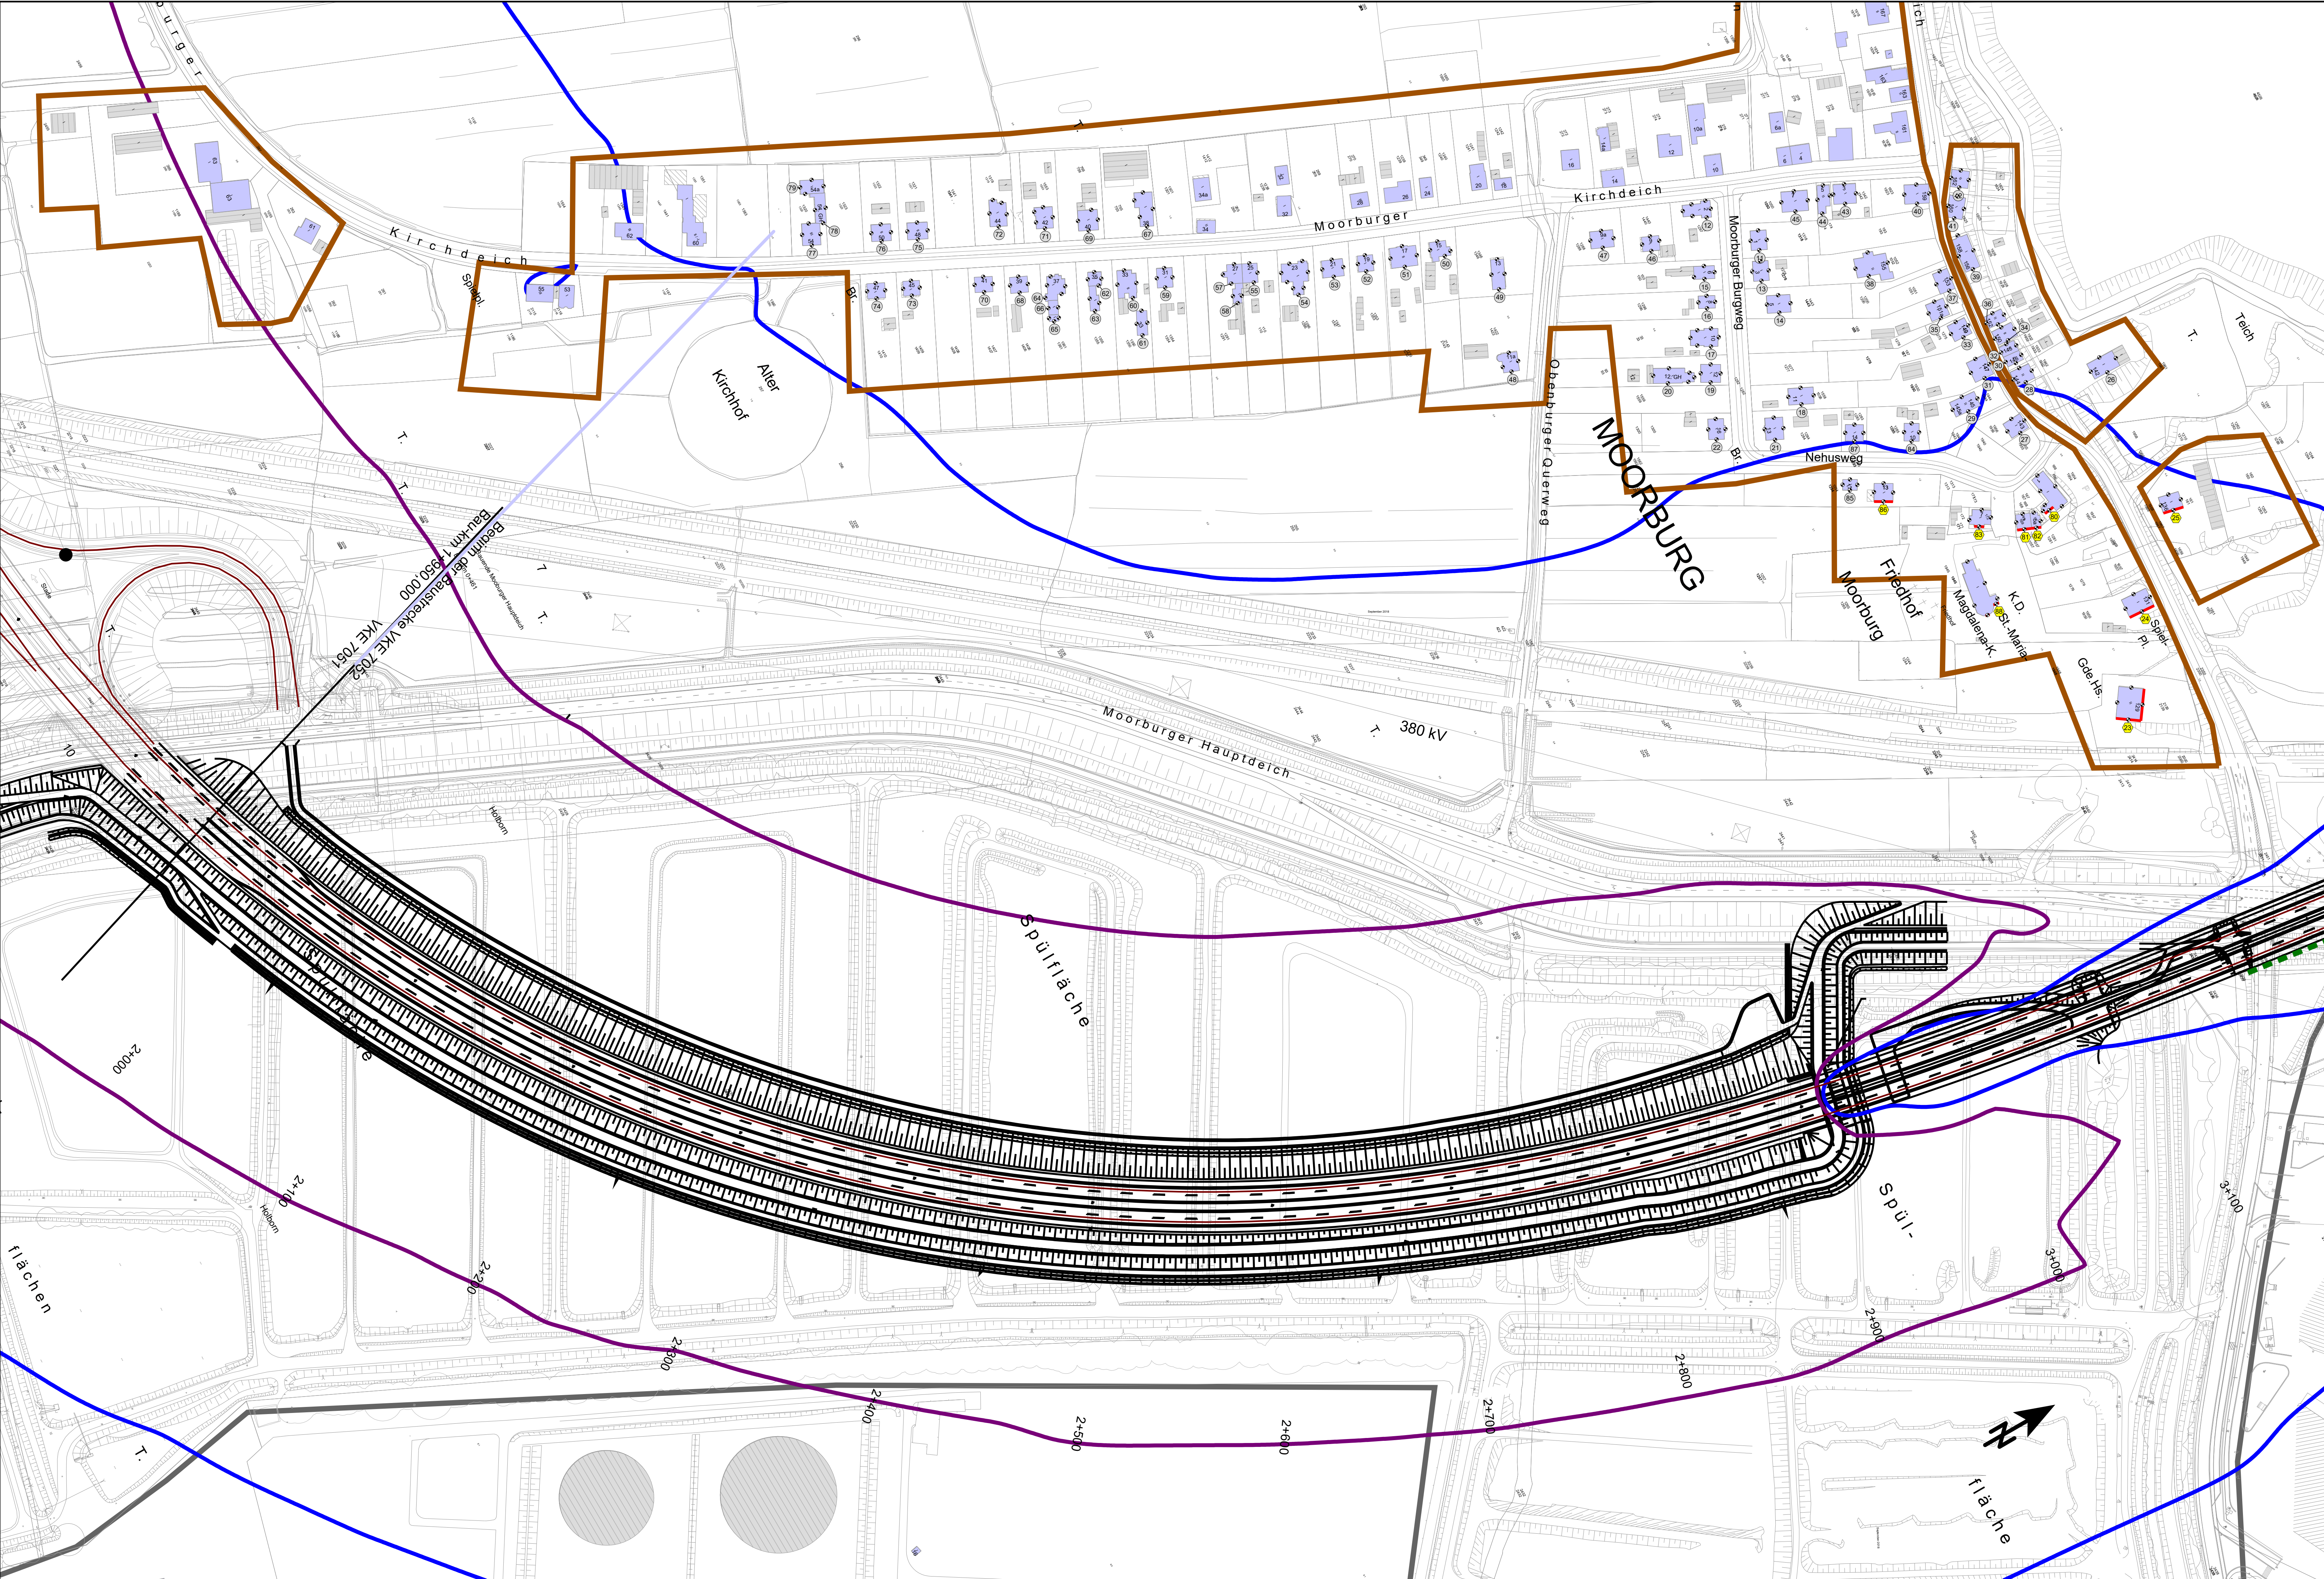

- Zeichenerklärung**
- Emissionslinie Straße
 - Hauptgebäude
 - Nebengebäude
 - Schutzwand
 - Lärmschutzwand
 - Berechnungspunkt

- Gebietsnutzungen**
- Industrie- / Gewerbegebiete
 - Außenbereich / Mischgebiete


- Gebäudelärmkarte**
- Fassade mit Grenzwertüberschreit
 - Objekt ohne Grenzwertüberschreit
 - Objekt mit Grenzwertüberschreit

- Isophonenlinien nachts, in 5,8 m über Gelände**
- Isophonenlinie 54 dB(A)
 - Isophonenlinie 59 dB(A)

Berechnungsergebnis für Gebäude mit Grenzwertüberschreitung

Obj.-Nr.	HFront	SW	Nutz	Tag Nacht	Tag Nacht	Propag. dL
1	2	3	4	5	6	7
Moorburger Elbdeich 129						
23	NO	1.00	MI	64	54	59
23	NO	2.00	MI	64	54	60
23	NO	EG	MI	64	54	59
23	SO	1.00	MI	64	54	61
23	SO	2.00	MI	64	54	62
23	SO	EG	MI	64	54	61
Moorburger Elbdeich 131						
24	D	1.00	MI	64	54	60
24	D	2.00	MI	64	54	60
24	D	EG	MI	64	54	59
Nehusweg 1						
80	D	1.00	MI	64	54	59
80	D	EG	MI	64	54	59
Nehusweg 5						
81	SO	1.00	MI	64	54	59
81	SO	EG	MI	64	54	58
Nehusweg 5a						
82	SO	1.00	MI	64	54	59
82	SO	EG	MI	64	54	58
Nehusweg 7						
83	SO	1.00	MI	64	54	59
83	SO	EG	MI	64	54	58
Nehusweg 13						
86	SO	1.00	MI	64	54	59
86	SO	EG	MI	64	54	59
Nehusweg, St. Maria-Magdalena-Kirche						
88	D	EG	MI	64	54	60
88	D	EG	MI	64	54	60

Lagebezugssystem: ETRS89/ Gauß-Krüger / LS 320	Höhenbezugssystem: DHHN 92/ Höhenstatus 160
---	--

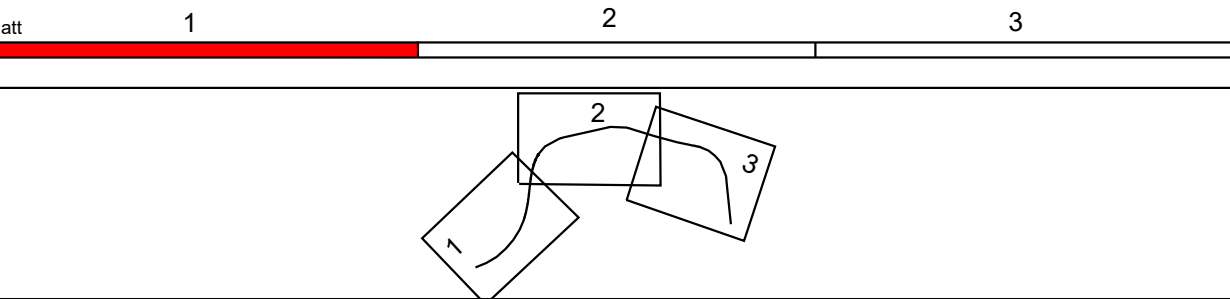

VÖSSING INGENIEURE Ingenieurgesellschaft (INGE) A26 Vössing - LAP c/o Vössing Ingenieurgesellschaft mbH Hafenweg 20 22769 Hamburg Tel.: (040) 853 755 - 0 gez. i. V. Ivanoff Hamburg, den 25.04.2019	Bearbeitet	04/2019	Bison
	Gezeichnet	04/2019	Belitz
	Geprüft	04/2019	Bison
	VKE	7052	

DEGES Deutsche Einheit Fernstraßenplanungs- und -bau GmbH Zimmerstraße 54 10117 Berlin Telefon (0 30) 202 43 - 0 Telefax (0 30) 202 43 - 291 www.deges.de	Bearbeitet	30.04.2019	gez. Mentschke
	Geprüft	30.04.2019	Dr. Reichart
	VKE	7052	

Nr.	Art der Änderung	Datum	Zeichen

FESTSTELLUNGSENTWURF

Straßenbauverwaltung Freie und Hansestadt Hamburg Behörde für Wirtschaft, Verkehr und Innovation Auftragsverwaltung für die Bundesfernstraßen Straße: A26 PROJIS-Nr.: 02019905 00	Unterlage/Blatt-Nr.: 7.1 / 1 Lagepläne ohne aktiven Schallschutz Maßstab: 1 : 1.500
--	--

A 26
AK HH-Hafen (A7/A26) bis AD Süderelbe (A1/A26)
Abschnitt 6b: AS HH-Moorburg (A26) - AS HH-Hohe Schaar
Bau-km 1+950,000 - 5+840,895

aufgestellt:
Berlin, den 30.04.2019
gez. i. A. Pfeffermann
DEGES
Deutsche Einheit Fernstraßenplanungs- und -bau GmbH
Zimmerstraße 54
10117 Berlin