


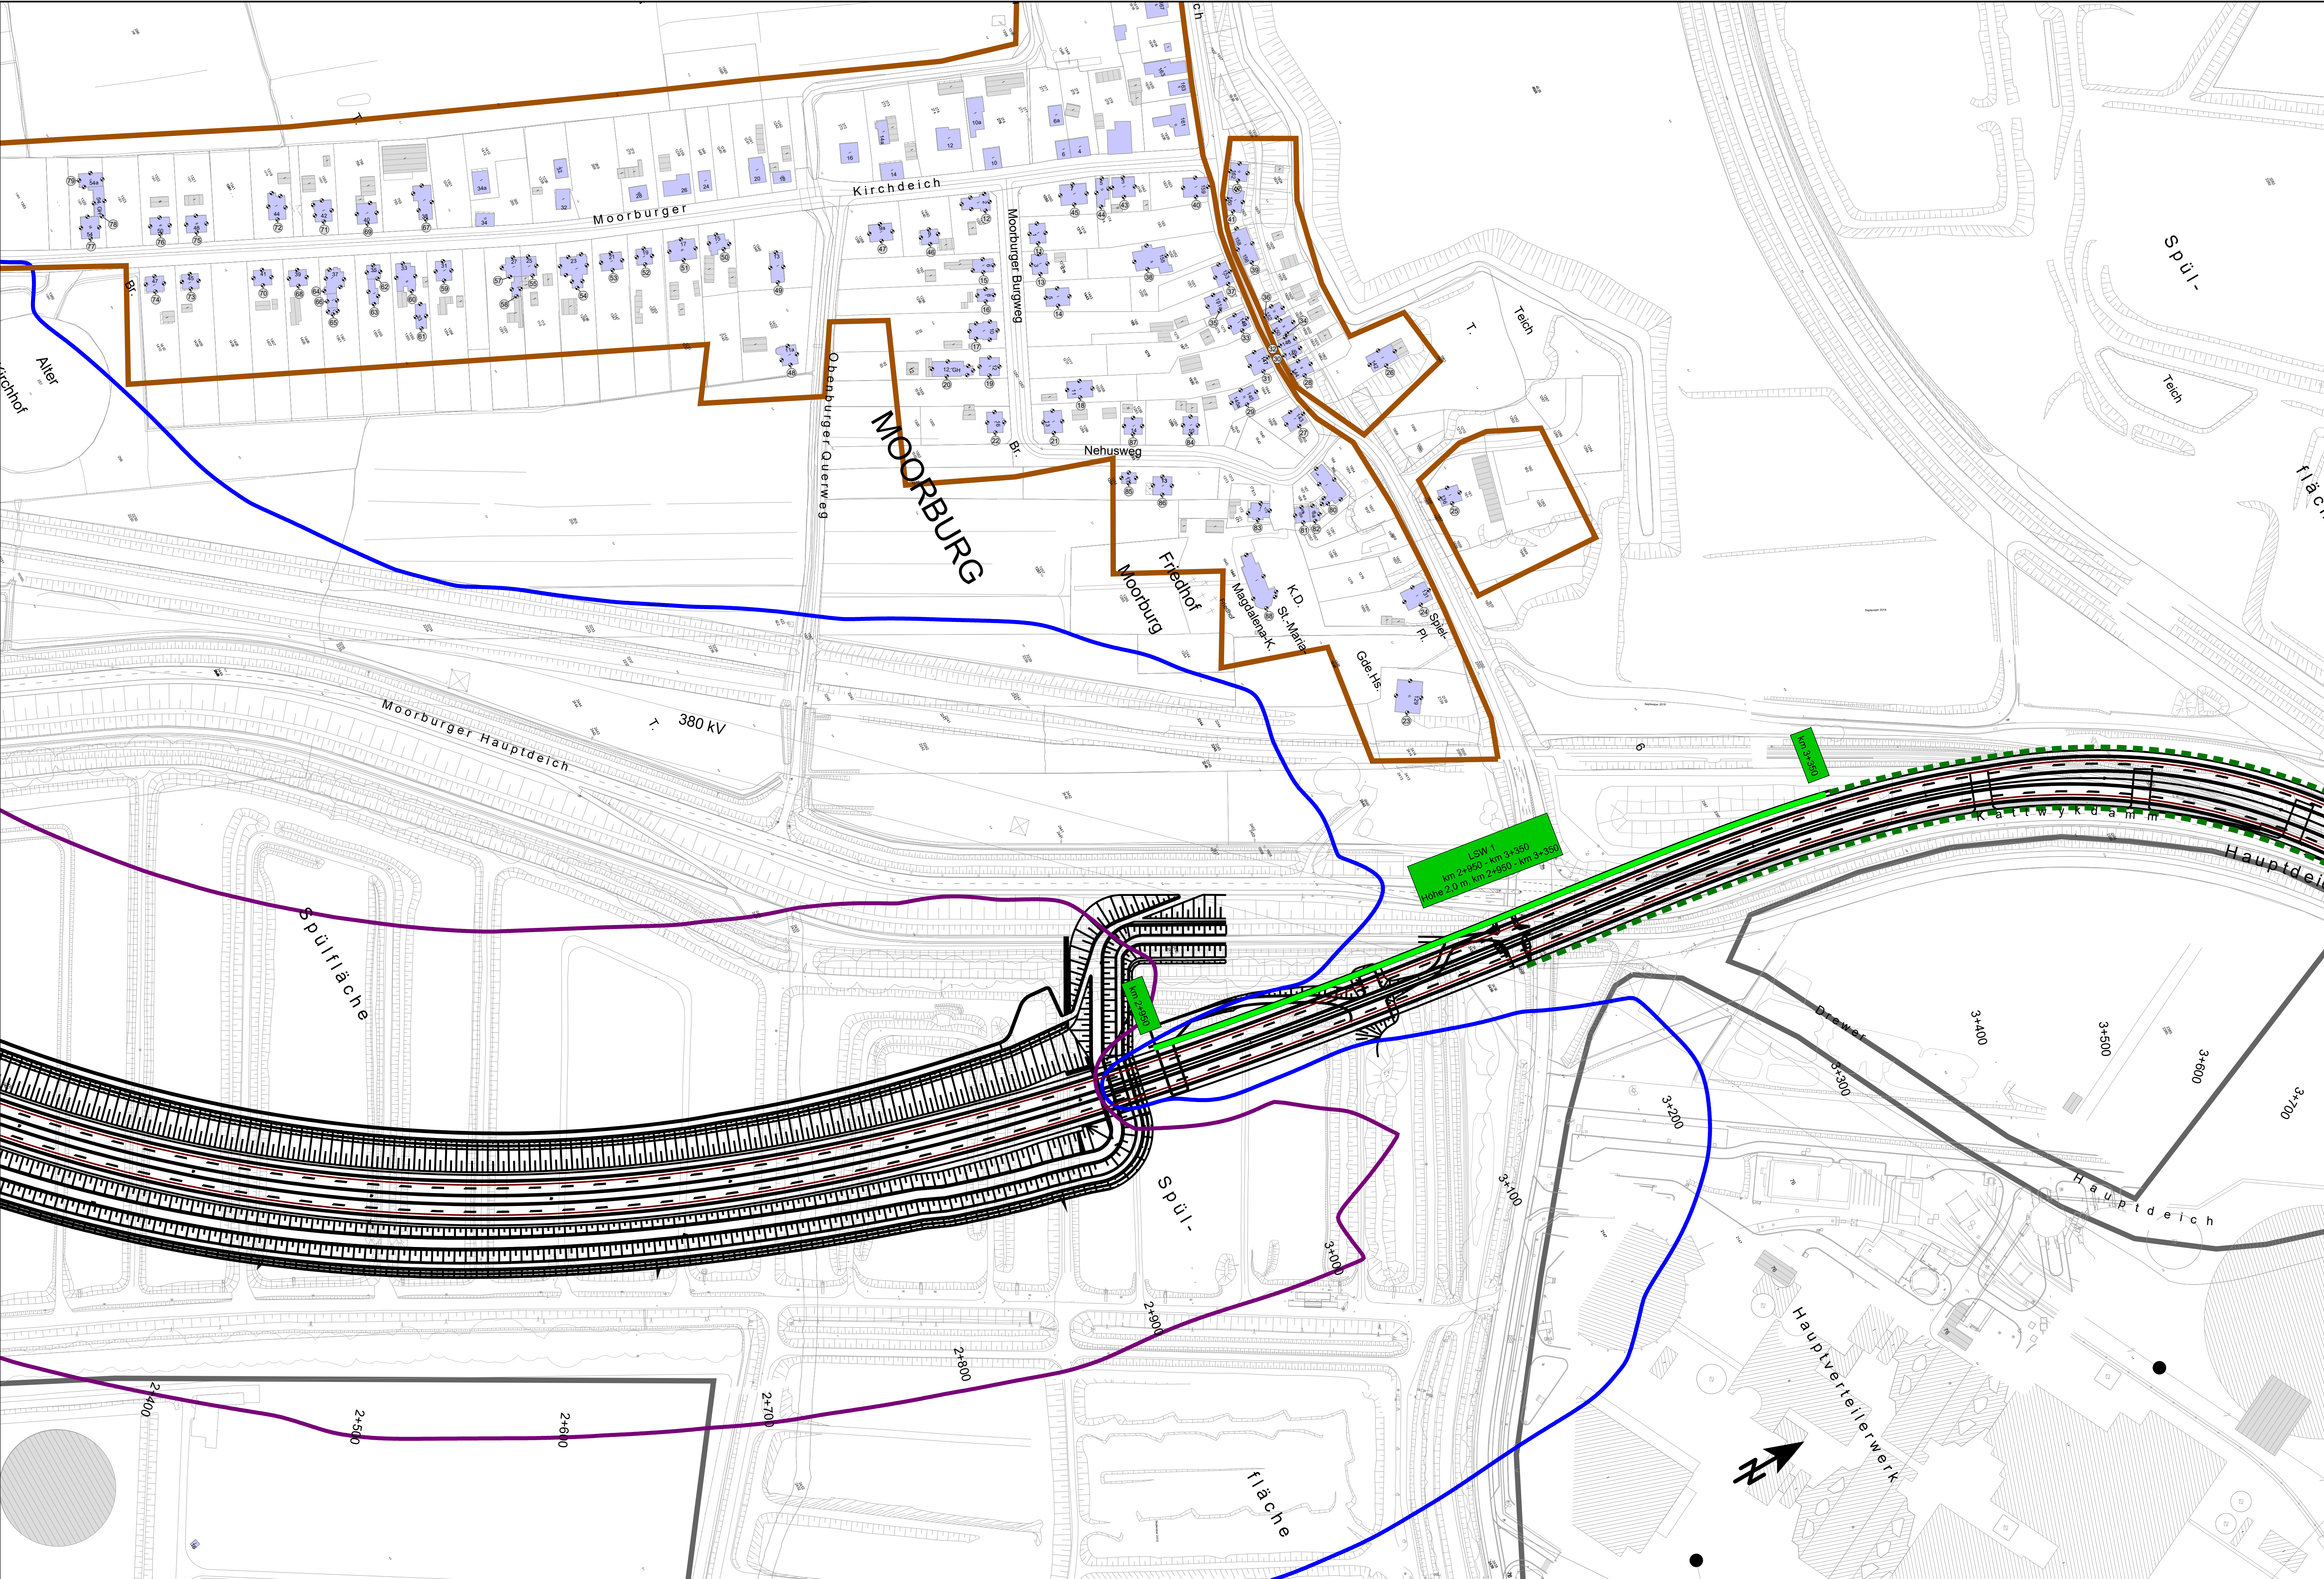

- Zeichenerklärung**
- Emissionslinie Straße
 - Hauptgebäude
 - Nebengebäude
 - Schutzwand
 - Lärmschutzwand
 - Berechnungspunkt

- Gebietsnutzungen**
- Industrie- / Gewerbegebiete
 - Außenbereich / Mischgebiete

- Gebäudelärmkarte**
- Fassade mit Grenzwertüberschreitung
 - Objekt ohne Grenzwertüberschreitung
 - Objekt mit Grenzwertüberschreitung


- Isophonenlinien nachts, in 5,8 m über Gelände**
- Isophonenlinie 54 dB(A)
 - Isophonenlinie 59 dB(A)

Berechnungsergebnis für Gebäude mit Grenzwertüberschreitung

Lagebezugssystem: ETRS89/
Gauß-Krüger / LS 320

Höhenbezugssystem: DHHN 92/
Höhenstatus 160

Blatt 1

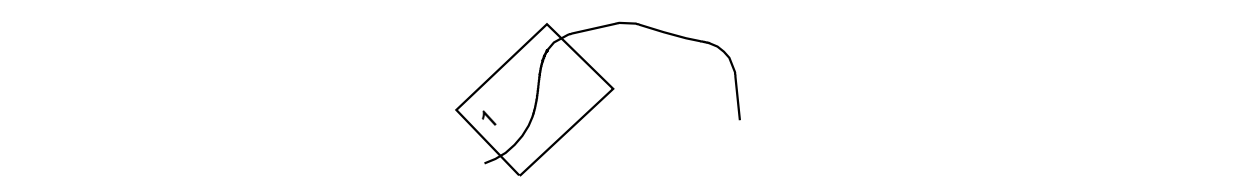

VÖSSING INGENIEURE	Ingenieurgesellschaft (INGE) A26 Vössing - LAP c/o Vössing Ingenieurgesellschaft mbH Hafenweg 20 22769 Hamburg Tel.: (040) 853 755 - 0 gez. i. V. Ivanoff Hamburg, den 25.04.2019	Datum	Zeichen
Bearbeitet	04/2019	Bison	
Gezeichnet	04/2019	Belitz	
Geprüft	04/2019	Bison	

DEGES Deutsche Einheit Fernstraßenplanungs- und -bau GmbH Zimmerstraße 54 10117 Berlin Telefon (0 30) 202 43 - 0 Telefax (0 30) 202 43 - 291 www.deges.de	Datum	Zeichen
Bearbeitet	30.04.2019	gez. Mentschke
Geprüft	30.04.2019	Dr. Reichart
VKE	7052	

Nr.	Art der Änderung	Datum	Zeichen

FESTSTELLUNGSENTWURF

Straßenbauverwaltung Freie und Hansestadt Hamburg Behörde für Wirtschaft, Verkehr und Innovation Auftragsverwaltung für die Bundesfernstraßen Straße: A26 PROJIS-Nr.: 02019905 00	Unterlage/Blatt-Nr.: 7.2 / 1 Lageplan mit aktivem Schallschutz Maßstab: 1 : 1.500
--	--

A 26
HAFENPASSAGE
HAMBURG

AK HH-Hafen (A7/A26) bis AD Süderelbe (A1/A26)
Abschnitt 6b: AS HH-Moorburg (A26) - AS HH-Hohe Schaar
Bau-km 1+950,000 - 5+840,895

aufgestellt:
Berlin, den 30.04.2019
gez. i. A. Pfeffermann

DEGES
Deutsche Einheit Fernstraßenplanungs- und -bau GmbH
Zimmerstraße 54
10117 Berlin