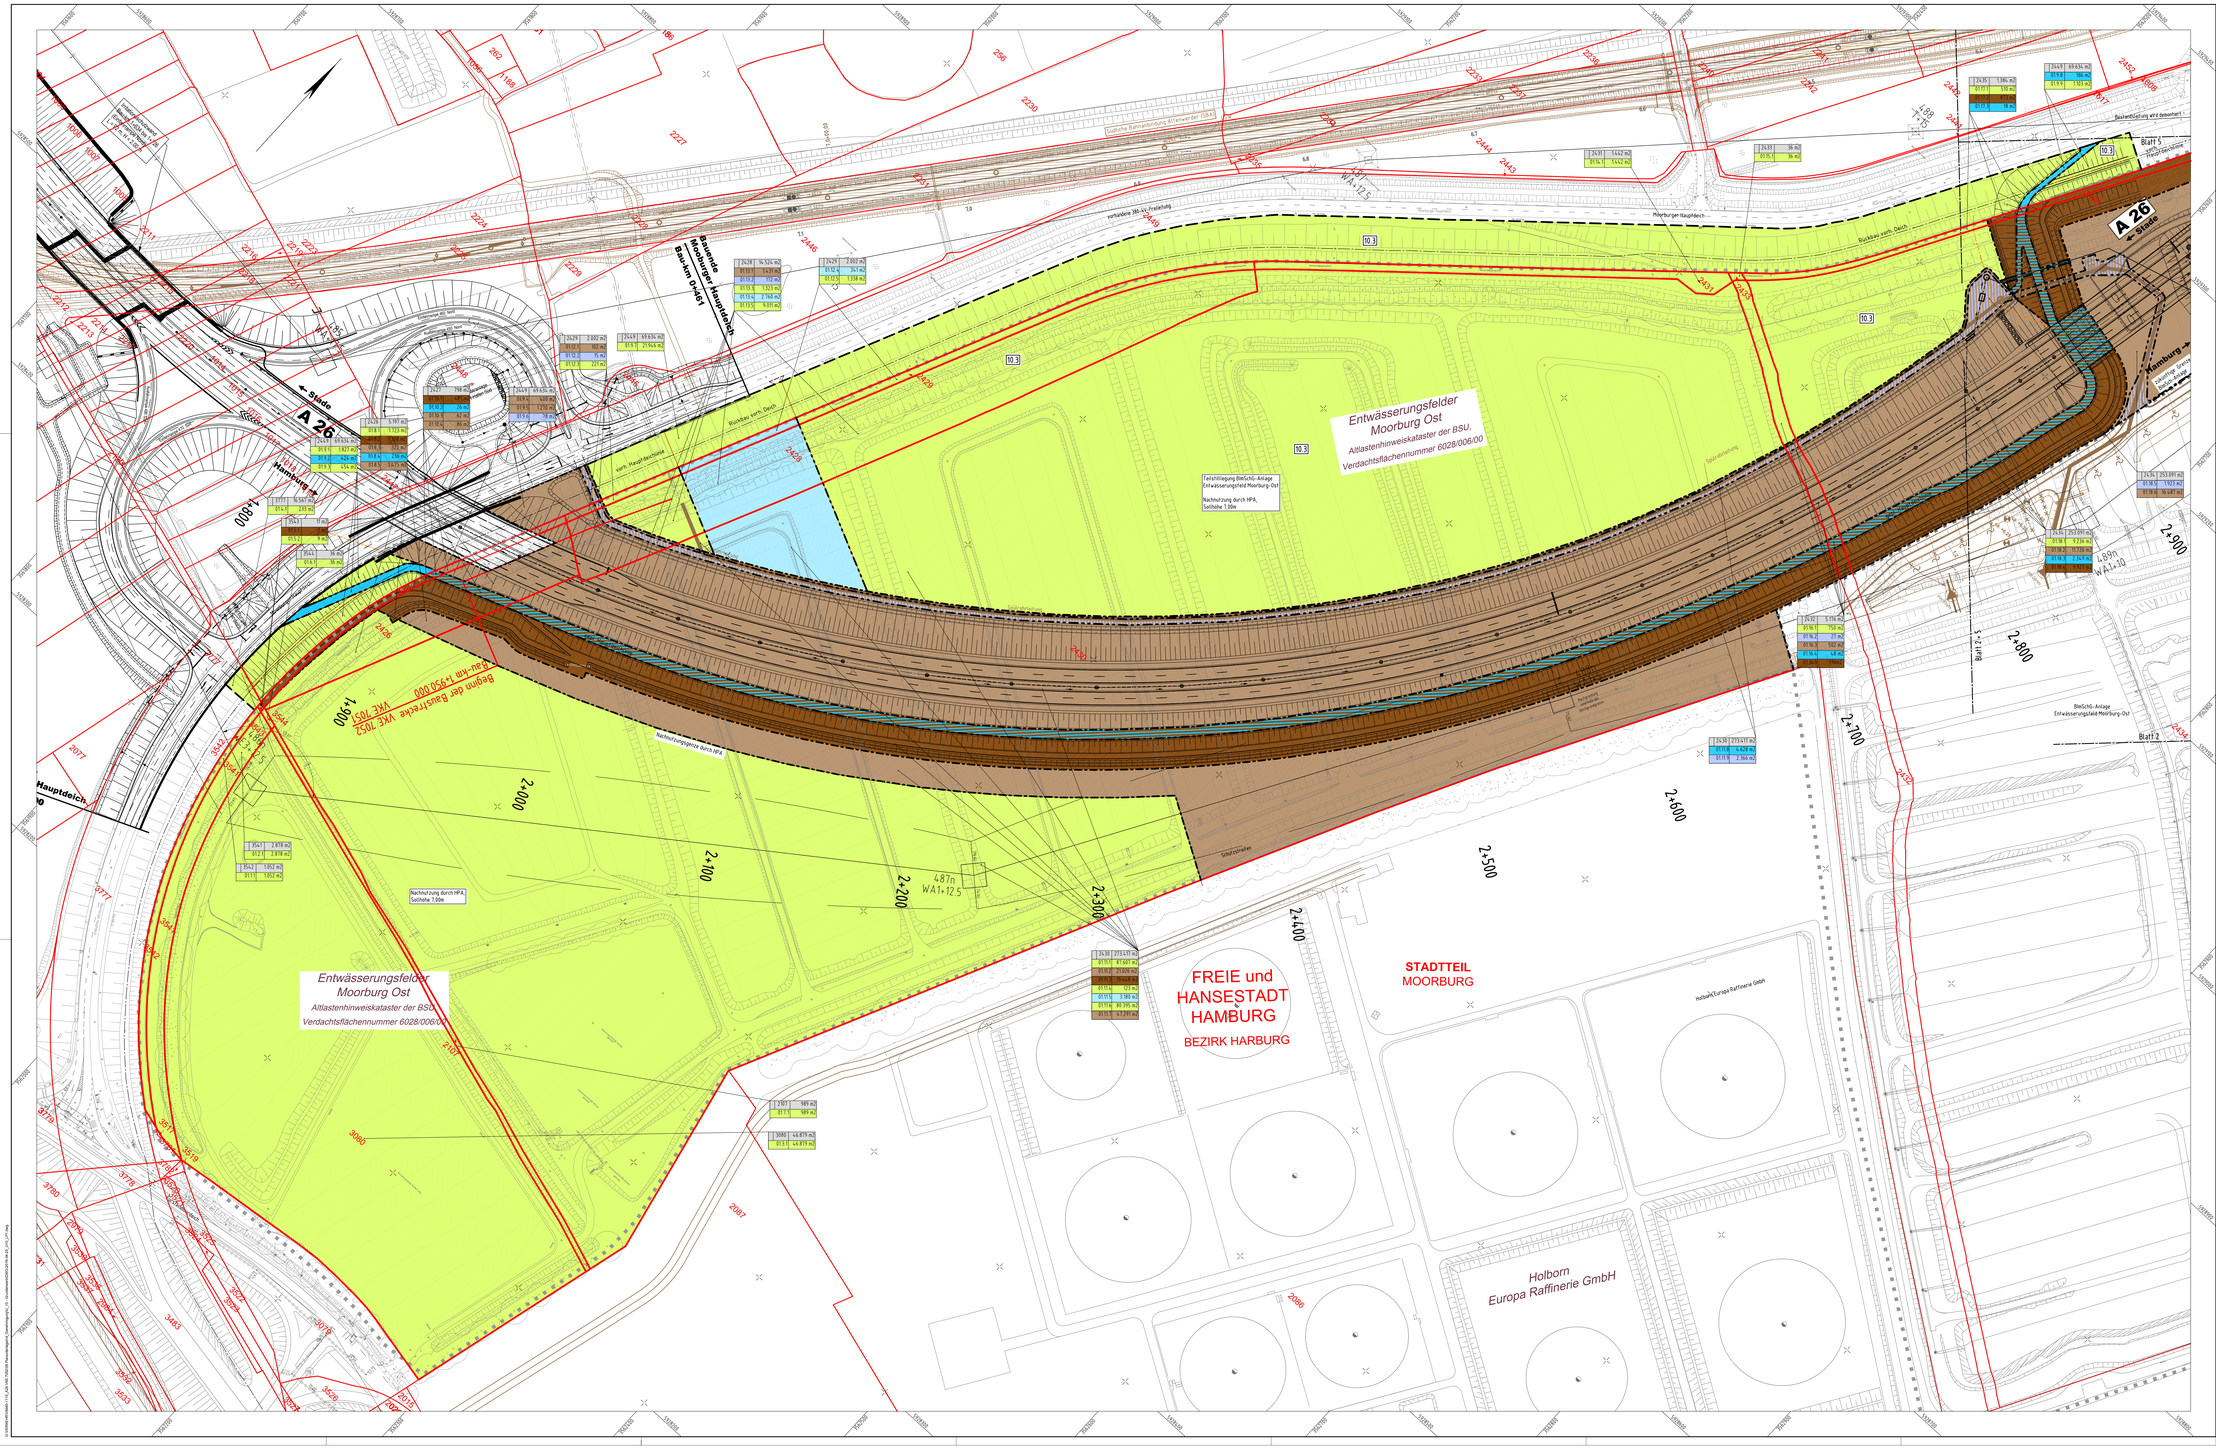

Zeichenerklärung

- für den Straßenbau zu erwerbende Fläche (Straßenbauträger)
- für Dritte zu erwerbende Fläche (FHH)
- für Dritte zu erwerbende Fläche (HPA)
- dauernd zu beschränkende Fläche, mit technologischer Inanspruchnahme (Straßenbauträger)
- dauernd zu beschränkende Fläche, mit technologischer Inanspruchnahme (FHH)
- dauernd zu beschränkende Fläche, mit technologischer Inanspruchnahme (HPA)
- dauernd zu beschränkende Fläche zur Einhaltung sicherheitsrelevanter Abstände
- zum Straßenbau vorübergehend benötigte Fläche (Straßenbauträger)
  Die vorübergehende Inanspruchnahme wird nur dort ausgewiesen, wo sie über die Grenzen der dauerhaften Inanspruchnahme hinaus erforderlich ist.
  Ausgenommen sind in der dauerhaften Inanspruchnahmeflächen enthalten (Aufnahme der Bestandsan-)

LS5	11.144 m2
OL 16.1	954 m2

- Flur / Flurstück / Größe des Flurstückes
- lfd. Nr. im Grunderwerbsverzeichnis / Größe der Teilfläche
- OL Nr. des Grunderwerbsplanes
- SL lfd. Nr. des betreffenen Flurstückes
- 1 Teilfläche eines Flurstückes
- Grenze für den Straßenbau zu erwerbende Fläche
- Grenze für den Straßenbau vorübergehend benötigte Fläche
- Grenze für die dauernd zu beschränkende Fläche
- Flurstücksgrenze bei den betr. Flächen
- 4884 Zusammengehörigkeitspfeil der Flurstücke
- Flurstücksnummer / Flurstücksgrenze
- 10.3 Nr. im Regelungsverzeichnis

Quellenangabe der Grundkarte:
Luftbilder - True-DOP5, Stand: 22.03.2015
Stadtgrundkarte, Stand: unbekannt

Lagebezugssystem: ETRS89/
Gauß-Krüger LS 320

Höhenbezugssystem: DHHN 92/
Höhenstatus 160

Blatt 1 2 3 4 5

N

		Datum	Zeichen
VÖSSING INGENIEURE	Bearbeitet	04/2019	SM
Landbach, Joddi und Partner Beratende Ingenieure VBI-BY	Gezeichnet	04/2019	FW
Ingenieurgemeinschaft (INGE) A26 Vössing - LAP Vössing Vössing Ingenieurgesellschaft mbH Hafenweg 26 22769 Hamburg Tel.: (040) 36 99 56 - 0 geo. I.V. Hanloff Hamburg, den 25.04.2019	Geprüft	04/2019	IV

DEGES		Datum	Zeichen
Deutsche Einheit Fernstraßenplanungs- und -bau GmbH Zimmerstraße 54 10117 Berlin Telefon (0 30) 202 43 - 0 Telefax (0 30) 202 43 - 291 www.deges.de	Bearbeitet	30.04.2019	gez. Meerkötter
	Geprüft	30.04.2019	gez. Bührer
	VKE	7052	

Nr.	Art der Änderung	Datum	Zeichen

FESTSTELLUNGSENTWURF

Straßenbauverwaltung
Freie und Hansestadt Hamburg
Behörde für Wirtschaft, Verkehr und Innovation
Auftragsverwaltung für die Bundesfernstraßen
Straße: A26

Unterlage/Blatt-Nr.: 10/1
Grunderwerbsplan
1+900 - 2+900
Ebene 0 + 1

PROJIS-Nr.: 02019905 00

Maßstab: 1:1000

A 26 HAFENRANDSTRASSE HAMBURG

AK HH-Hafen (A7/A26) bis AD Süderelbe (A1/A26)
Abschnitt 6b: AS HH-Moorburg (A26) - AS HH-Hohe Schaar

Bau-km 1+950.000 - 5+840.895

aufgestellt:
Berlin, den 30.04.2019
gez. i.A. Pfeffermann

DEGES
Deutsche Einheit Fernstraßenplanungs- und -bau GmbH
Zimmerstraße 54
10117 Berlin

Maßstab: 1:1000
Papier: A0
Plotdatum: 29.04.2019
Plotzeit: 15:00:00
Layout: 10/1 Grunderwerbsplan
Datei: 02019905_10-1_GE-WR-10000-Erläuterungsplan_Grunderwerbsplan_10-1_01_01.dwg

© Landesbetrieb Geoinformation und Vermessung, Az. 10-1/Landesamtsbescheid vom 26.06.2018