


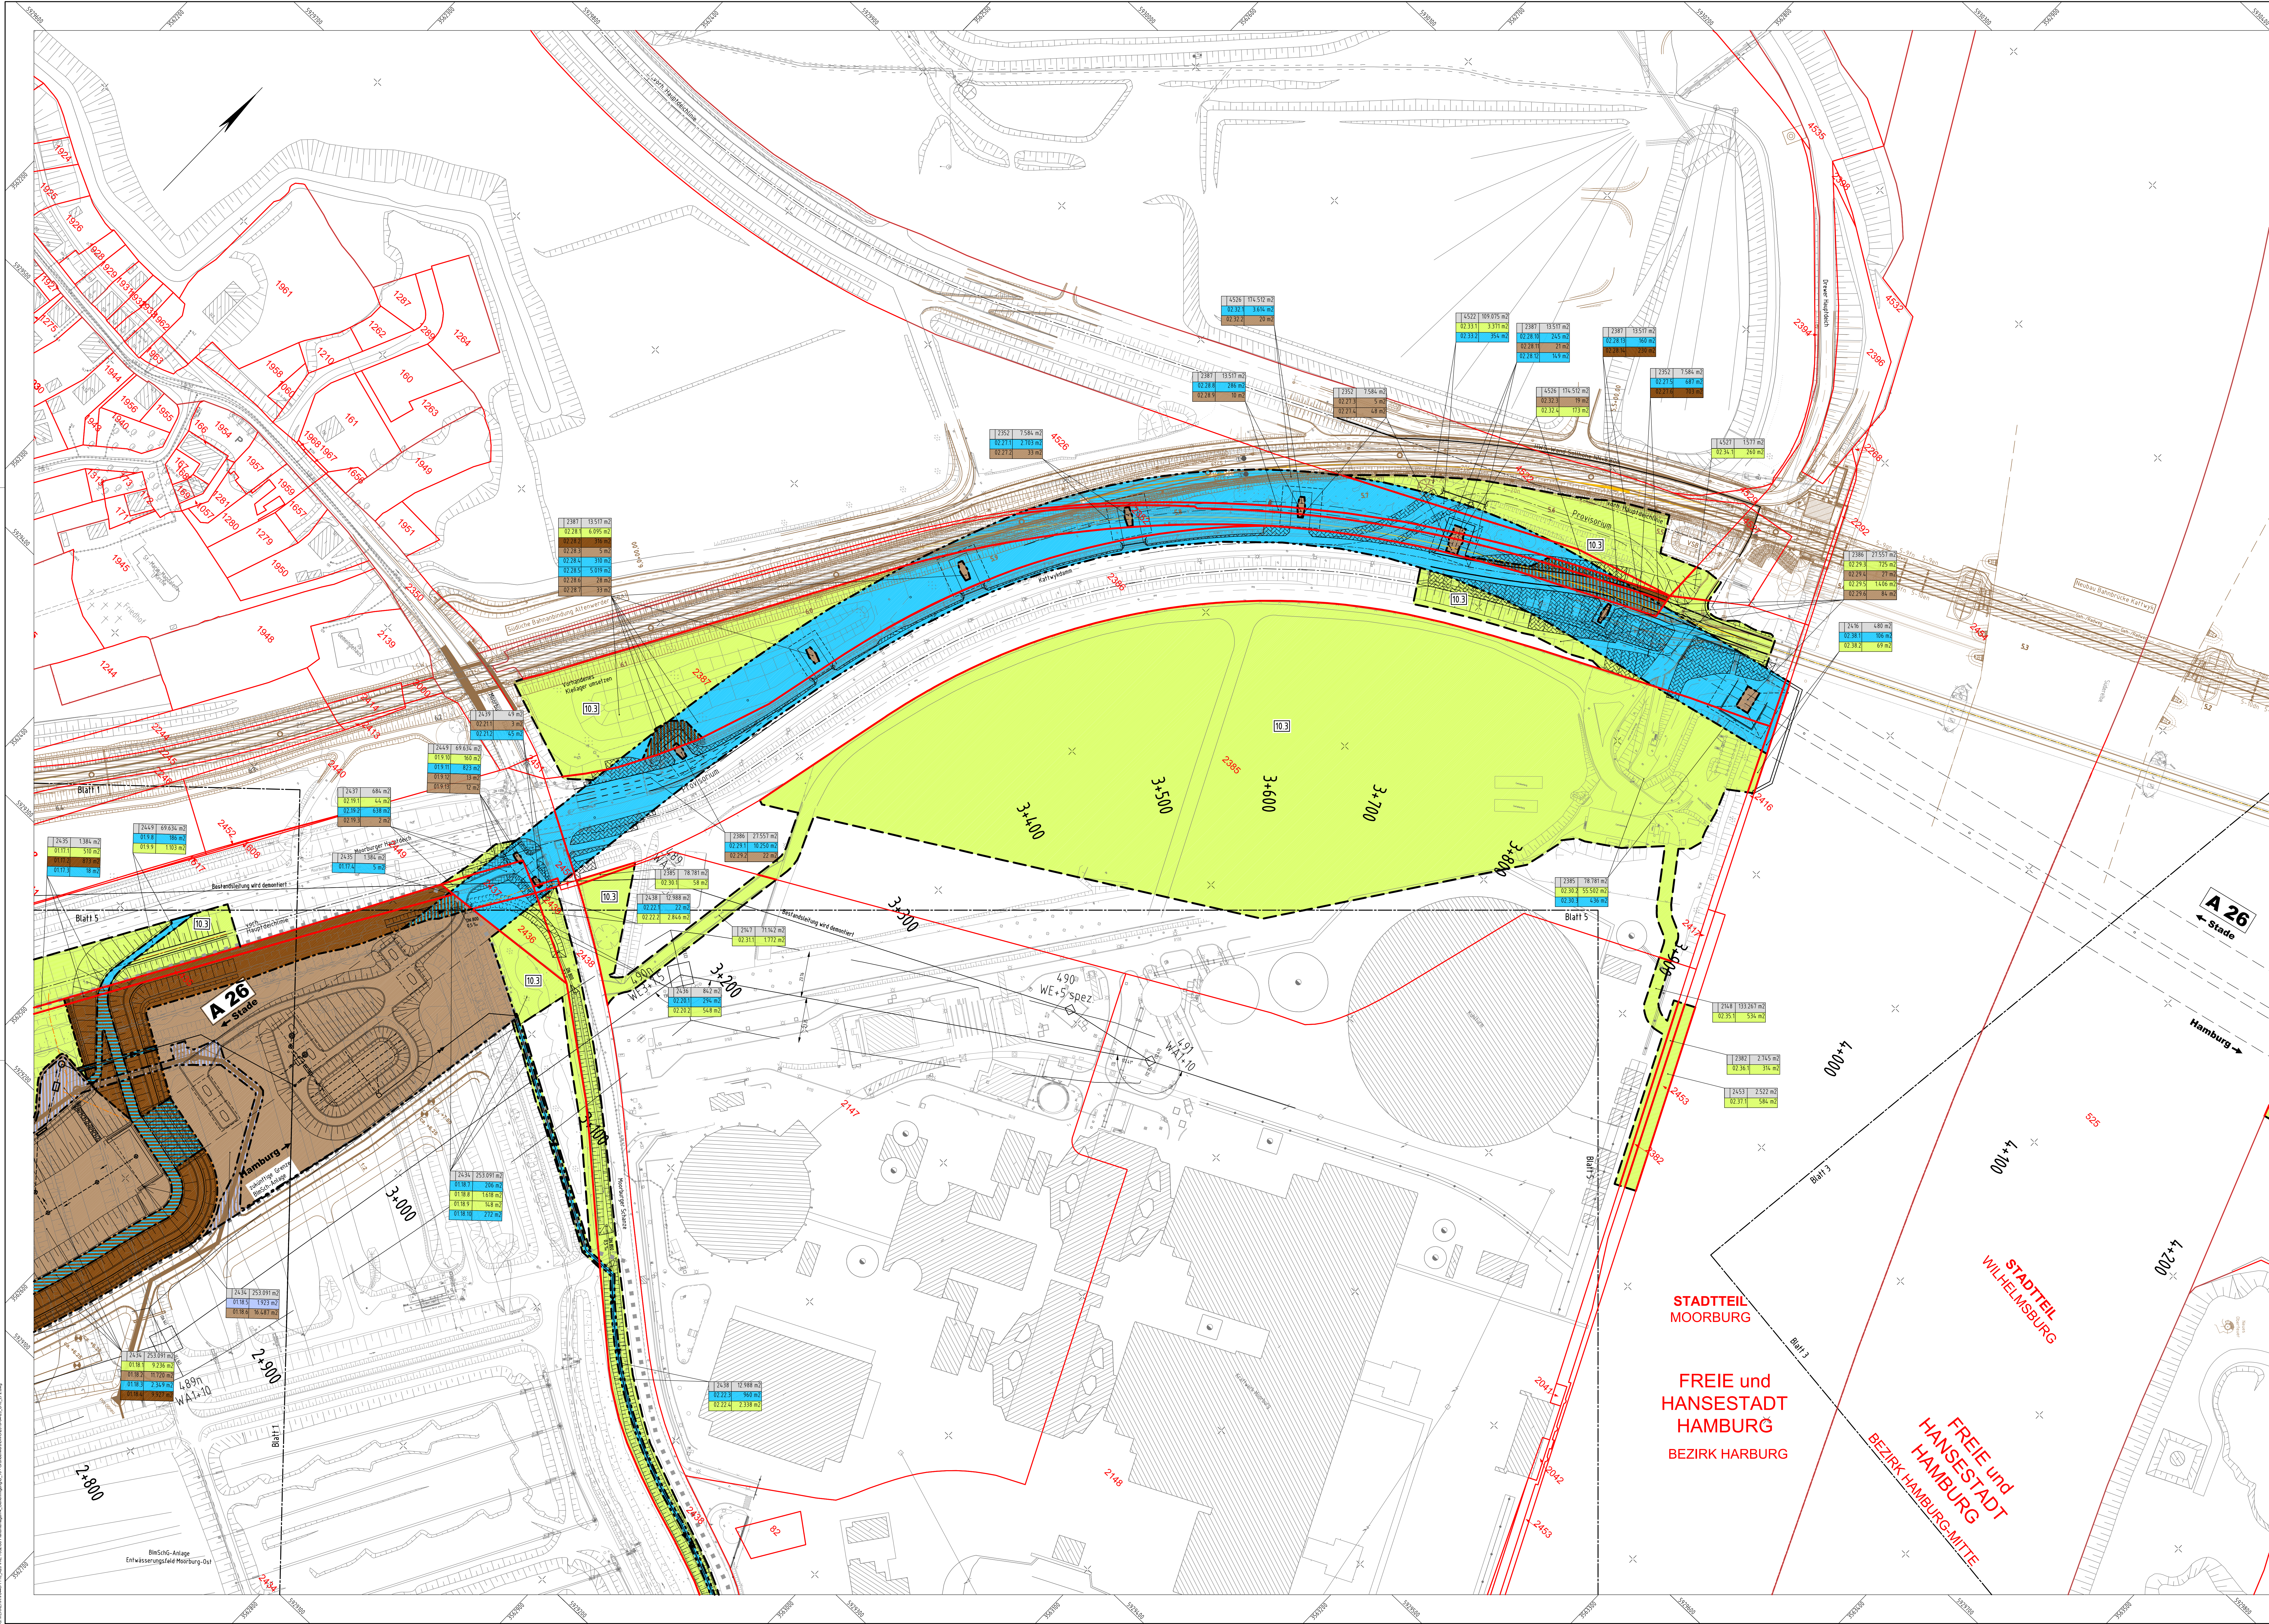

Zeichenerklärung

- für den Straßenbau zu erwerbende Fläche (Straßenbaulastträger)
- für Dritte zu erwerbende Fläche (IFA)
- dauernd zu beschränkende Fläche, mit technologischer Inanspruchnahme (Straßenbaulastträger)
- dauernd zu beschränkende Fläche, mit technologischer Inanspruchnahme (IFA)
- dauernd zu beschränkende Fläche, mit technologischer Inanspruchnahme (IFA)
- dauernd zu beschränkende Fläche zur Erhaltung sicherheitsrelevanter Abstände
- zur Straßenbau vorübergehend benötigte Fläche (Straßenbaulastträger)
- zur vorübergehend benötigten Fläche und zur mit Inanspruchnahme verbundenen Fläche (Straßenbaulastträger)
- Flur / Flurstück / Größe des Flurstücks
- Nr. des Grundvertrags
- Nr. des Grundvertrags
- Teilfläche eines Flurstücks
- Grenze für den Straßenbau zu erwerbende Fläche
- Grenze für den Straßenbau vorübergehend benötigte Fläche
- Grenze für die dauernd zu beschränkende Fläche
- Flurstücksgrenze bei den betr. Flächen
- Zusammenhängende Flächen
- Nr. in der Flurstücksgrenze
- Nr. in der Flurstücksgrenze

Quellenangabe der Grundkarte:
Luftbilder - True-DOP6, Stand: 22.03.2015
Stadtgrundkarte, Stand: unbekannt

Lagebezugssystem: ETRS89/
Gauß-Krüger LS 320

Höhenbezugssystem: DHHN 92/
Höhenstatus: 160

Blatt 1 2 3 4 5

VÖSSING Ingenieurgesellschaft (INGE) AG Hafenweg 20 22769 Hamburg Tel.: (040) 853 755-0 Fax: (040) 853 755-1 www.vossing.de	Bearbeitet 04/2019 SM	Datum 04/2019	Zeichen SM
Landbau, Stadt und Planung Hamburg, den 25.04.2019	Gezeichnet 04/2019 FW		
	Geprüft 04/2019 IV		

DEGES Deutsche Einheit Fernstraßenplanungs- und Bau GmbH Zimmerstraße 64 10117 Berlin Telefon: (0 30) 202 43-0 Telefax: (0 30) 202 43-201 www.deges.de	Bearbeitet 30.04.2019 gez. J.A. Pfeffermann	Datum 30.04.2019	Zeichen gez. J.A. Pfeffermann
	Geprüft 30.04.2019 VKE		

Nr.	Art der Änderung	Datum	Zeichen

FESTSTELLUNGSENTWURF

Straßenbauverwaltung Freie und Hansestadt Hamburg Behörde für Wirtschaft, Verkehr und Innovation Auftragsverwaltung für die Bundesfernstraßen Straße: A26 PROJIS-Nr.: 02019005 00	Unterlagenblatt Nr.: 102 Grundenversplan 2+800 - 4+100 Ebene 0 Maßstab: 1:1000	AK HH-Hafen (A7/A26) bis AD Süderelbe (A1/A26) Abschnitt 6b: AS HH-Moorburg (A26) - AS HH-Höhe Schaar Bau-km 1+950,000 - 5+840,895
--	--	--

aufgestellt:
Berlin, den 30.04.2019
gez. J.A. Pfeffermann
DEGES
Deutsche Einheit Fernstraßenplanungs- und Bau GmbH
Zimmerstraße 64
10117 Berlin