

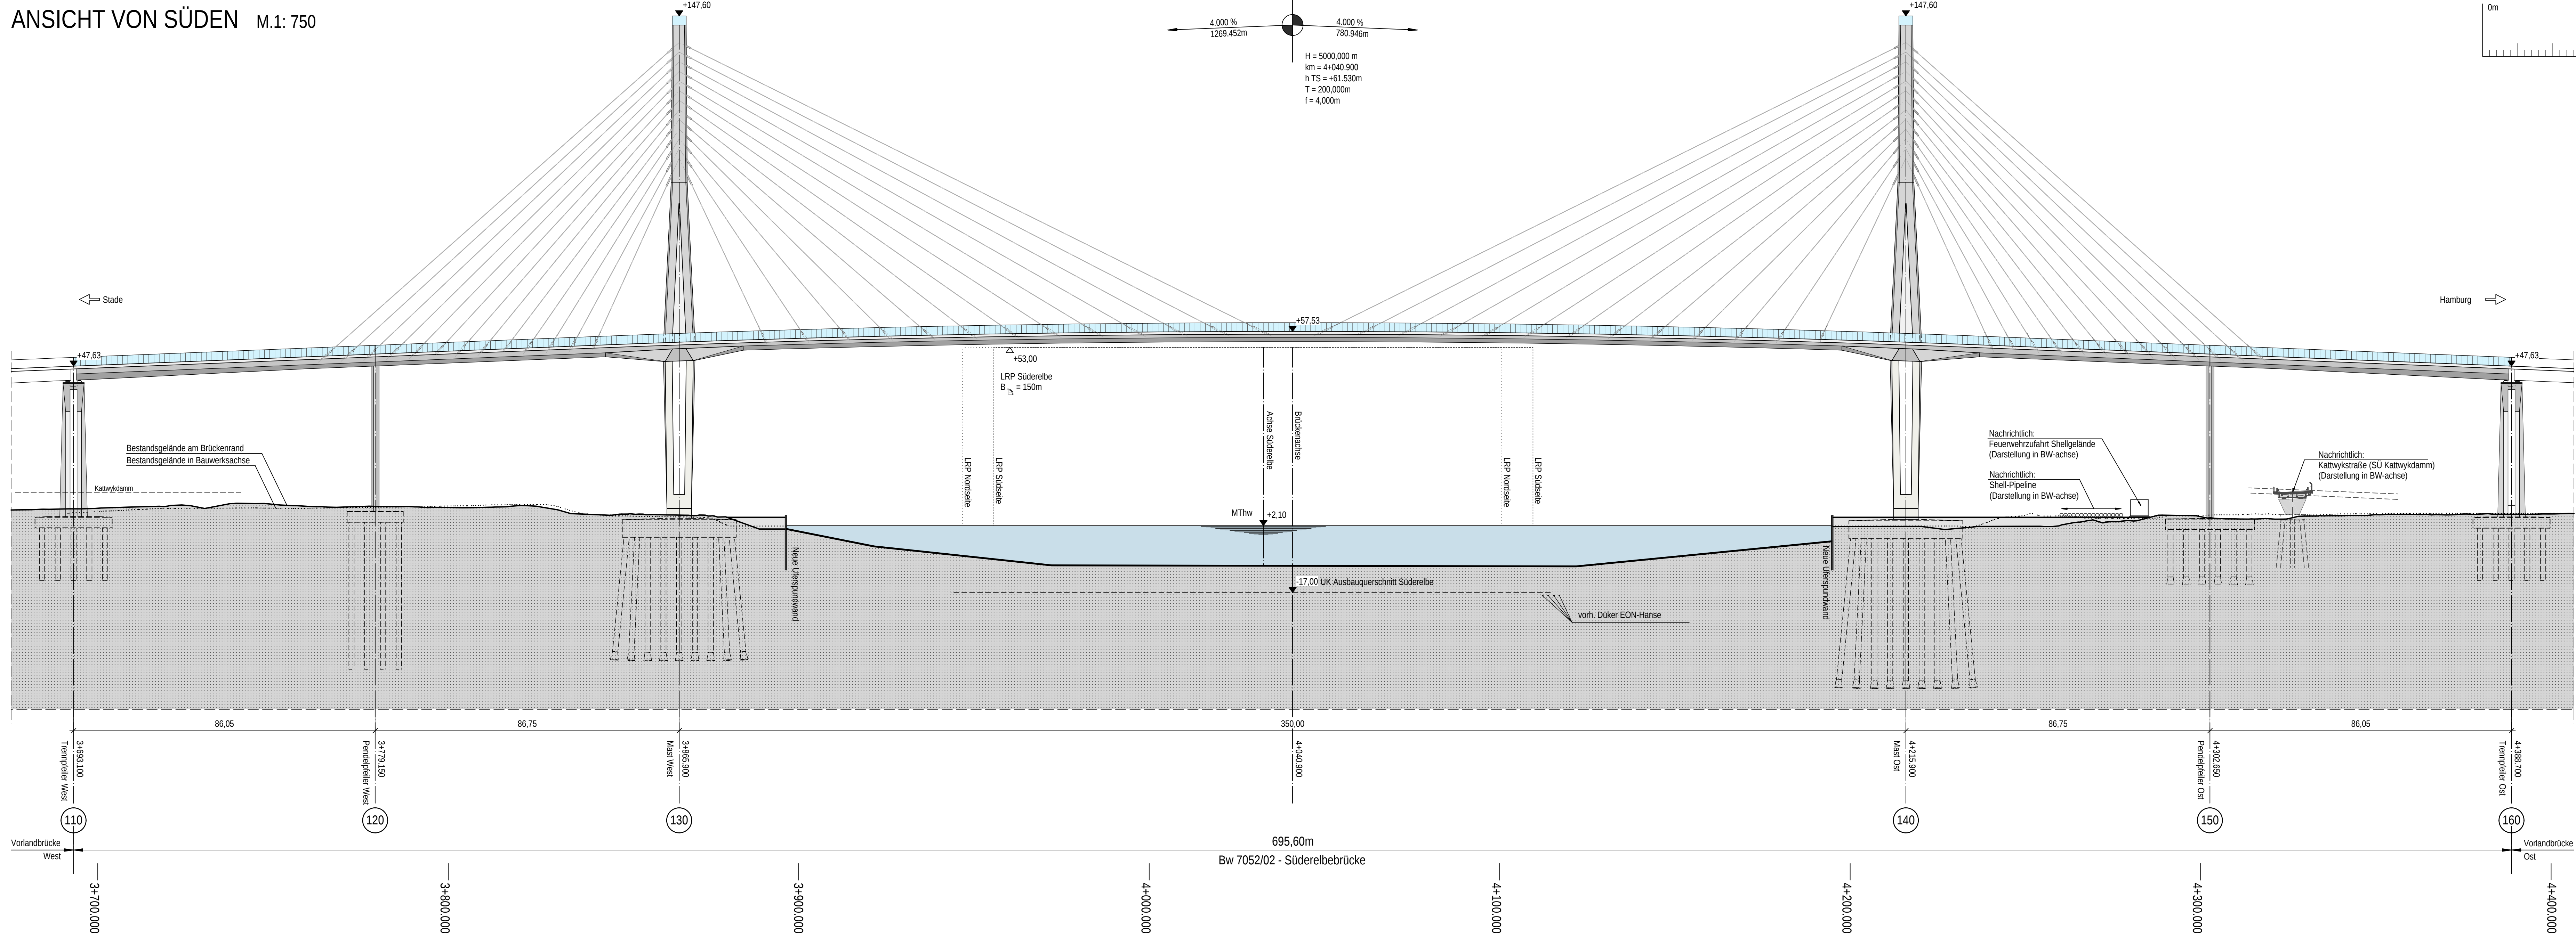


ANSICHT VON SÜDEN M.1: 750

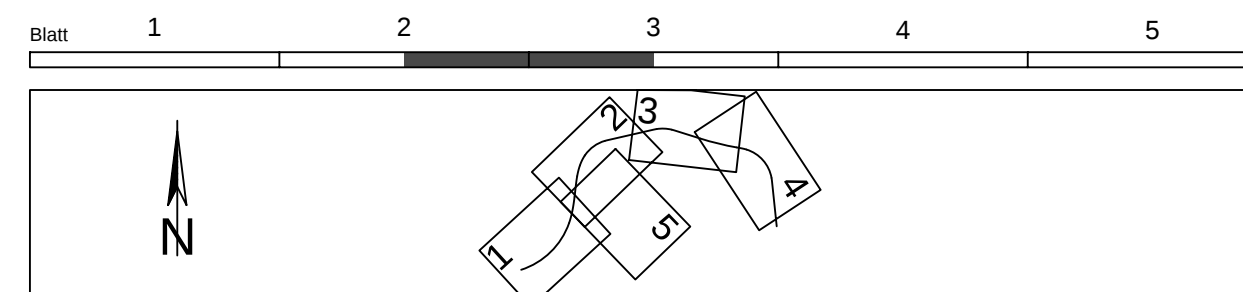

DRAUFSICHT M.1: 750

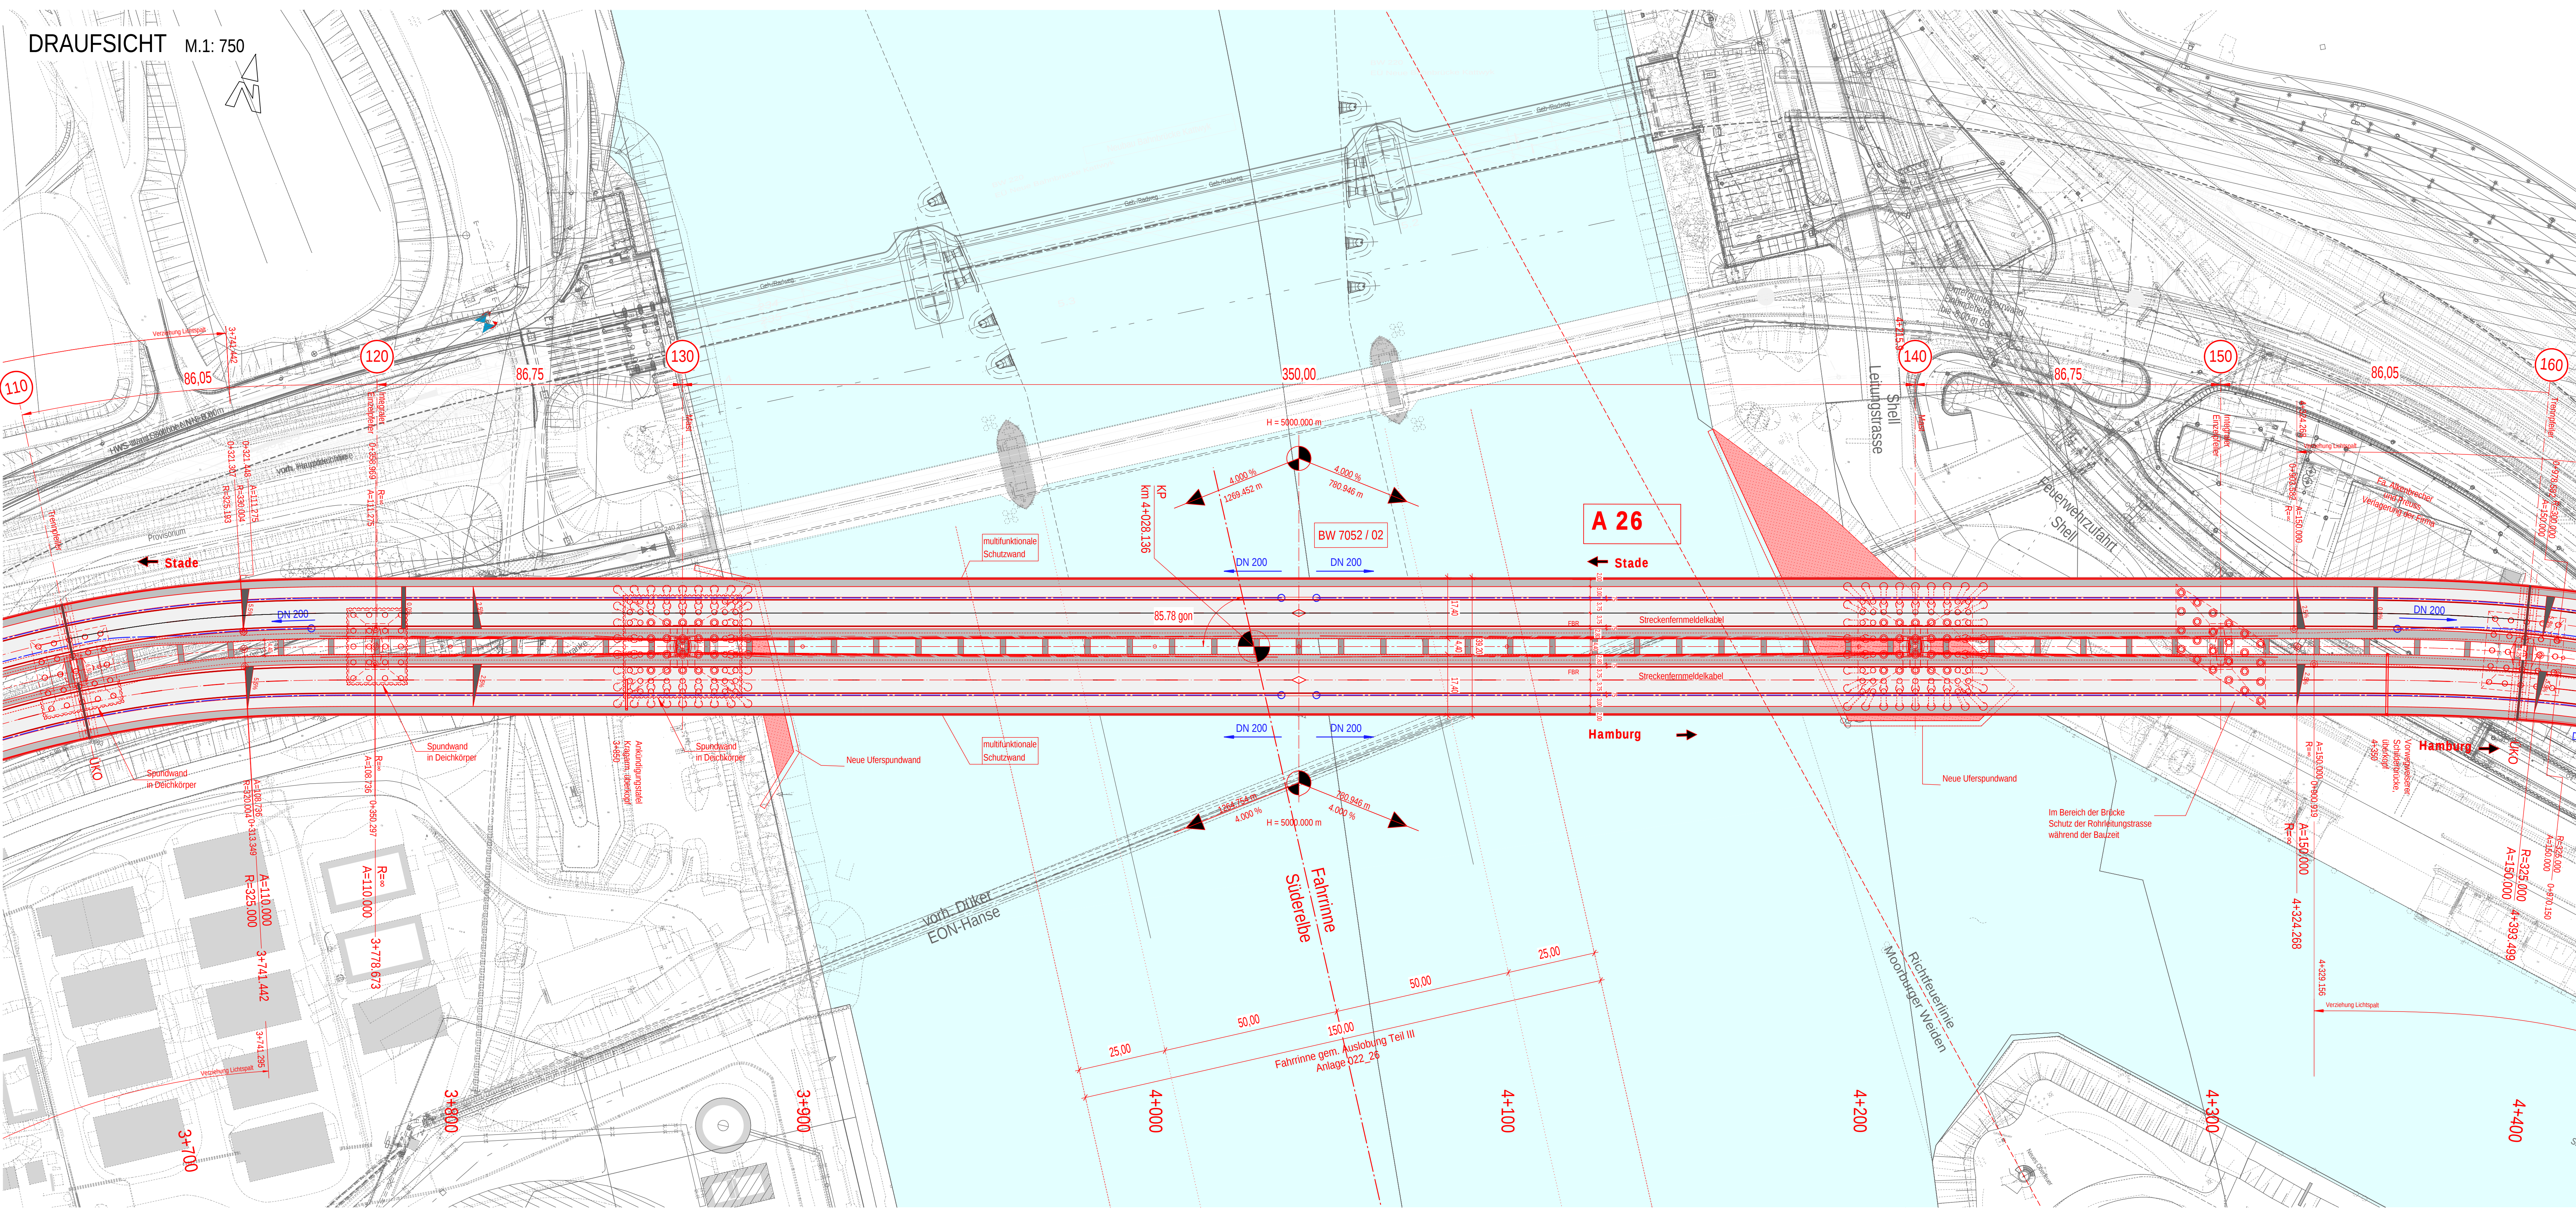

 Planungsgemeinschaft Süderelbequerung 010 schiffschleppern partner - ship GmbH Schmiedestraße 43, 70197 Stuttgart, 011454871-0	Datum Zeichen	
Bearbeitet	10.04.2019	wald
Gezeichnet	10.04.2019	jusc
Geprüft	10.04.2019	weng

 Deutsche Einheit Fernstraßenplanungs- und -bau GmbH Zimmerstraße 54 10117 Berlin Telefon (0 30) 202 43 - 0 Telefax (0 30) 202 43 - 291 www.degeis.de		Datum	Zeichen
	Bearbeitet	30.04.2019	gez. Schul
	Geprüft	30.04.2019	gez. Gebel
	VKE	7052	

Nr.	Art der Änderung	Datum	Zeichen
-----	------------------	-------	---------

Straßenbauverwaltung Freie und Hansestadt Hamburg Behörde für Wirtschaft, Verkehr und Innovation Auftragsverwaltung für die Bundesfernstraßen Straße: A26	Unterlage/Blatt-Nr.: 15.1/1 Ansicht und Draufsicht Südereibebrücke BW 7052/02
PROJIS-Nr.: 02019905 00	Maßstab: 1: 750

 **A 26**
HAFFENPASSAGE
HAMBURG

AK HH-Hafen (A7/A26) bis AD Süderelbe (A1/A26)
Abschnitt 6b: AS HH-Moorburg (A26) - AS HH-Hohe Schaar

Bau-km 1+950,000 - 5+840,895

aufgestellt:
Berlin, den 30.04.2019 gez. i.A. Pfeffermann

DEGES
Deutsche Einheit Fernstraßenplanungs- und -bau GmbH
Zimmerstraße 54
10117 Berlin