


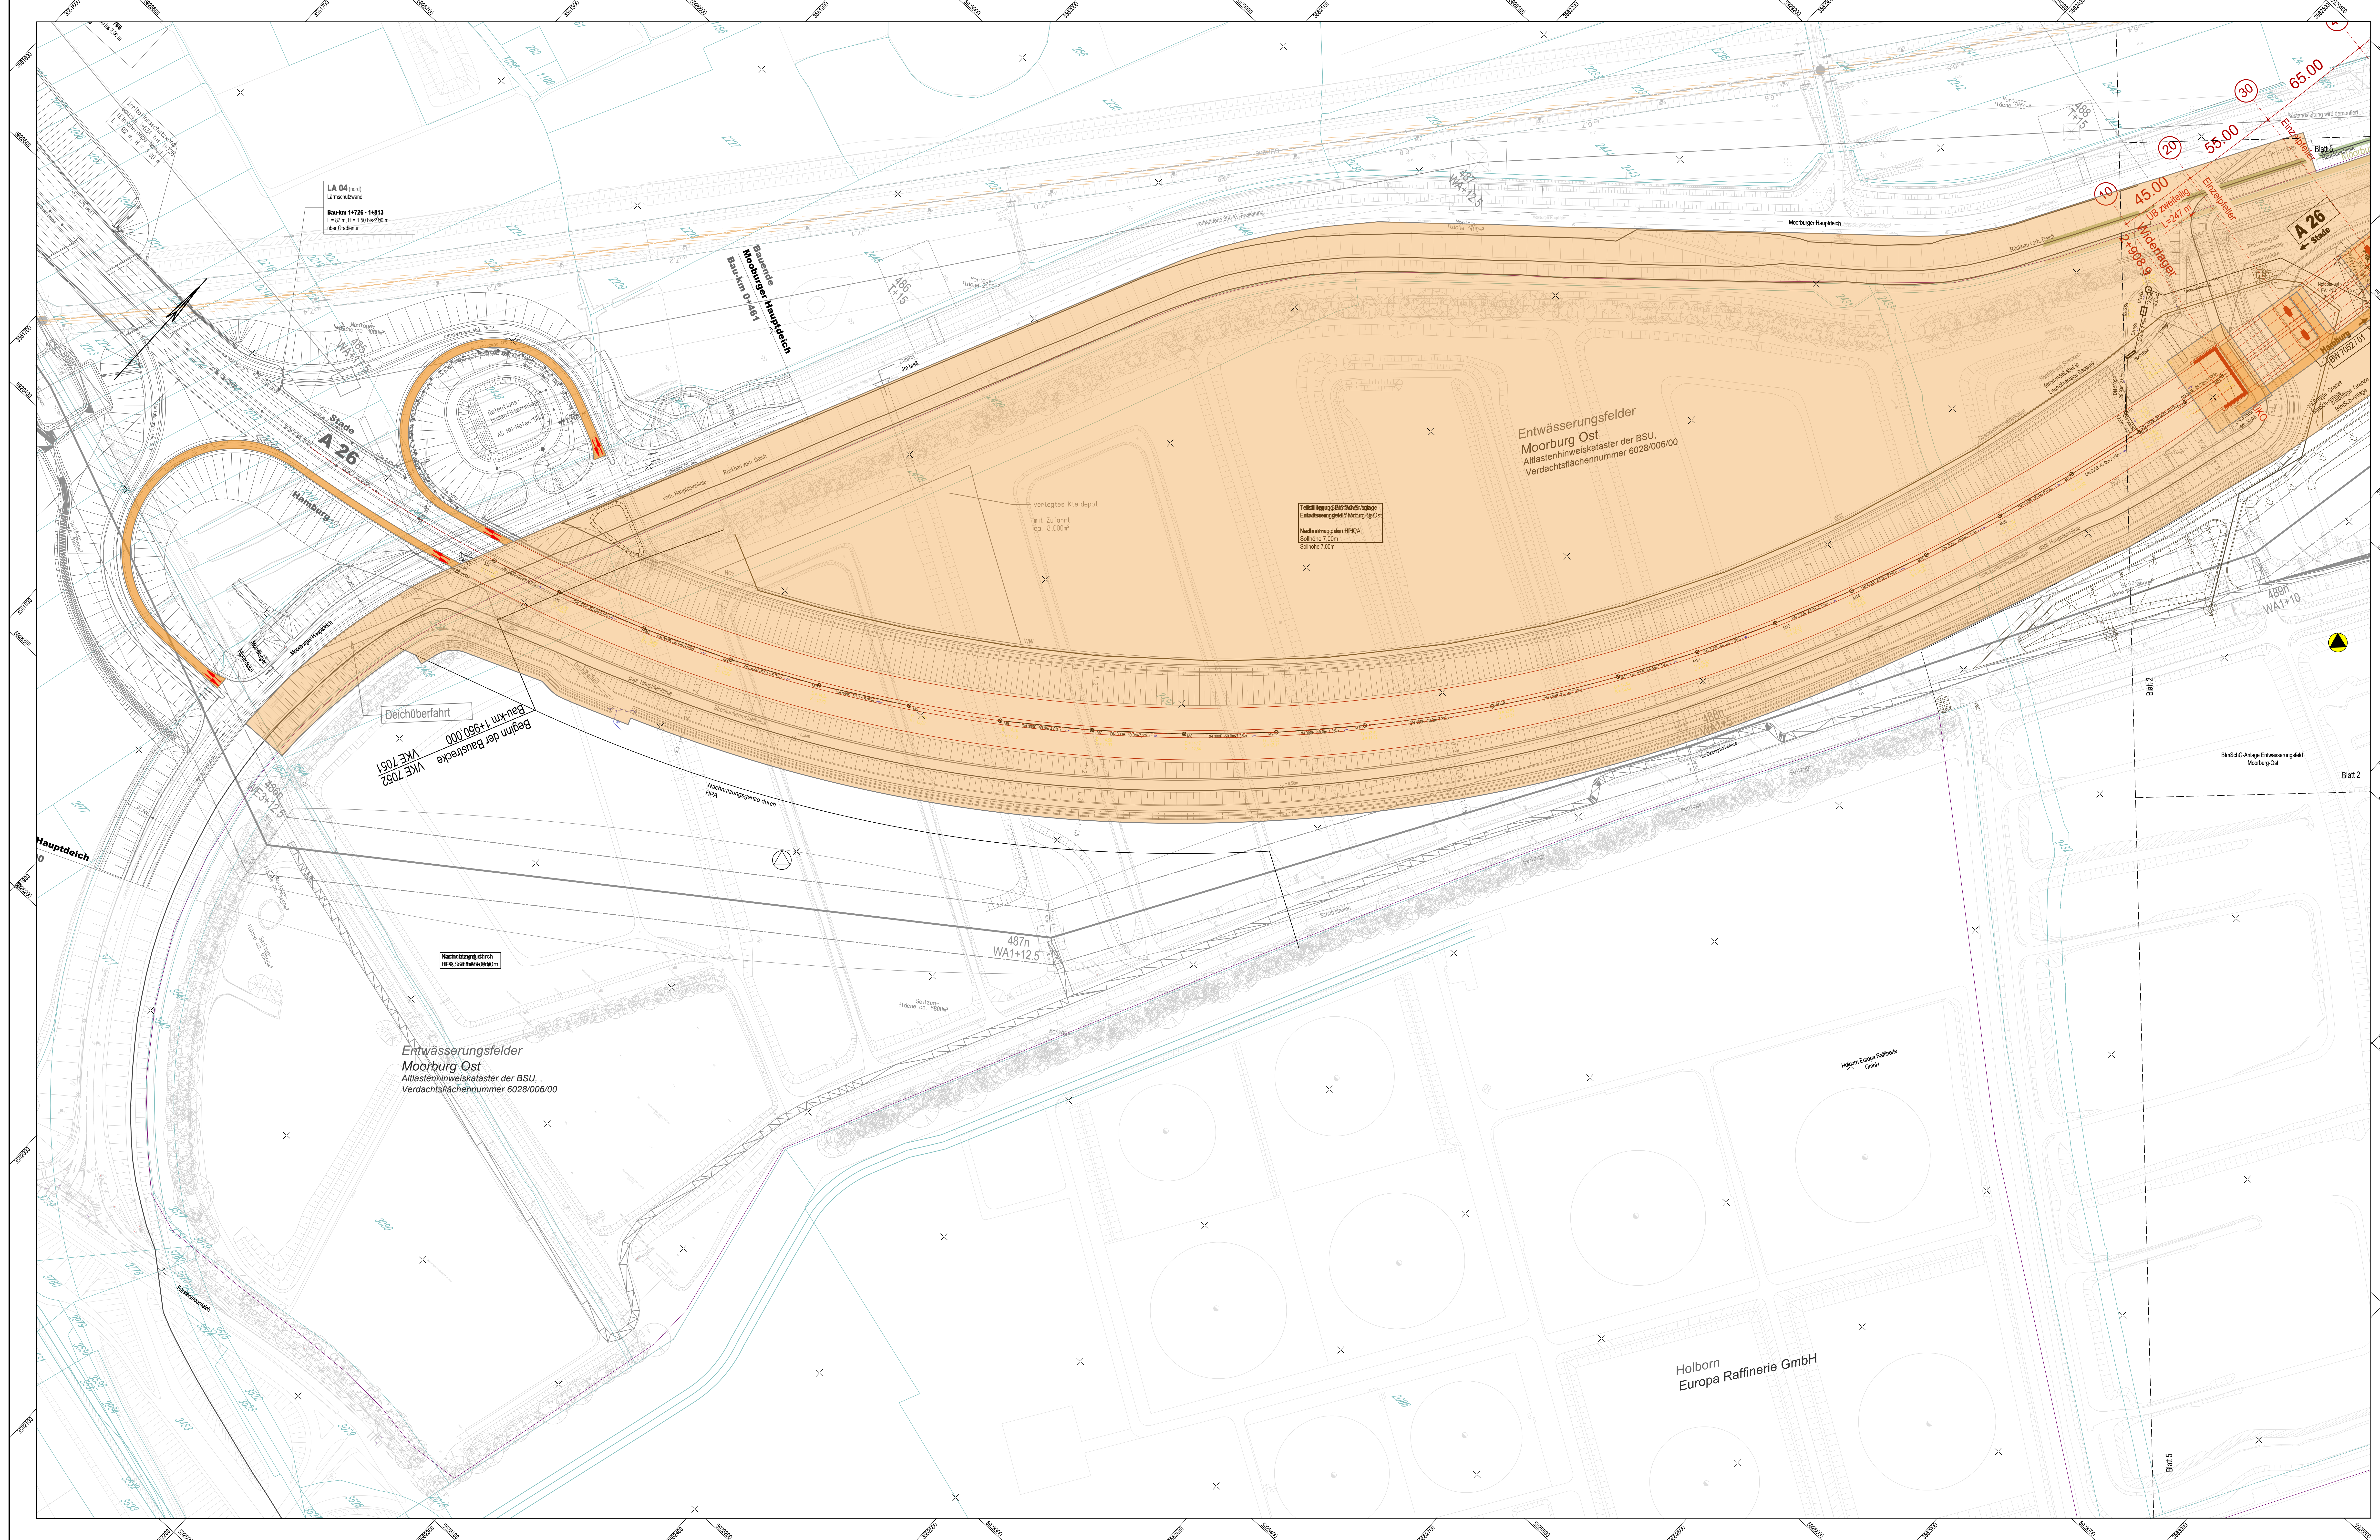

Baufeld und Bauphasen:

- Hauptverkehrswege im Baufeld
- Arbeitsflächen/Baufelder
- Baustelleneinrichtungsflächen
- Baustraße nach Herstellung Verteilerkreis
- Verbau
- Zufahrt vom/zum öffentlichen Straßennetz

Legende:

- geplantes Brückenbauwerk A26
- Geplanter Pfeilerstandort
- Planung Ausbau HPA, Gleisachse mit einzuhaltenden Lichtraum (Vorplanung/optionaler Ausbau)
- Planung Ausbau HPA, Gleisachse mit einzuhaltenden Lichtraum (Planfestgestellt / im Bau)
- Gleisrückbau mit einzuhaltenden Lichtraum
- Bestandsgleis mit einzuhaltenden Lichtraum
- Planung Radweg
- Leitungen Shell
- Polderwand

Lagebezugssystem: ETRS89 / Gauß-Krüger / LS 320
Höhenbezugssystem: DHHN 92 / Höhenstatus 160

Skala: 1 2 3 4 5

Blatt: 1 2 3 4 5

VÖSSING
Ingenieurgesellschaft (INGE) AG
Vössing - LAP
22769 Hamburg
Tel: (040) 55 755 - 0
Handy: 0170 202 43 - 1
www.vossing.de

DEGES
Deutsche Einzel Fernstraßenplanungs- und Bau GmbH
Zimmerstraße 54
10117 Berlin
Telefon: (030) 202 43 - 0
Telefax: (030) 202 43 - 201
www.deges.de

	Datum	Zeichen
Bearbeitet	25.04.2019	MW
Gezeichnet	25.04.2019	MAK
Geprüft	25.04.2019	CA

	Datum	Zeichen
Bearbeitet	30.04.2019	gez. Mentsche
Geprüft	30.04.2019	gez. Schaefer

Nr. **Art der Änderung** **Datum** **Zeichen**

FESTSTELLUNGSENTWURF

Straßenbauverwaltung: Freie und Hansestadt Hamburg
Behörde für Wirtschaft, Verkehr und Innovation
Auftragsverwaltung für die Bundesfernstraßen
Straße: A26
PROJIS-Nr.: 02019905 00

Unterlage/Blatt-Nr.: 16.5 / 1
Baustelleneinrichtungs- und Erschließungsplan
Damm und Vorland West Teil 1
Maßstab: 1:1000

AK HH-Hafen (A7/A26) bis AD Süderelbe (A1/A26)
Abschnitt Gb: AS HH-Moorburg (A26) - AS HH-Hohe Schaar
Bau-km 1+950,000 - 5+840,895

aufgestellt: 30.04.2019
Bearb. von: I.A. Pfeffermann
gez. I.A. Pfeffermann

DEGES
Deutsche Einzel Fernstraßenplanungs- und Bau GmbH
Zimmerstraße 54
10117 Berlin