


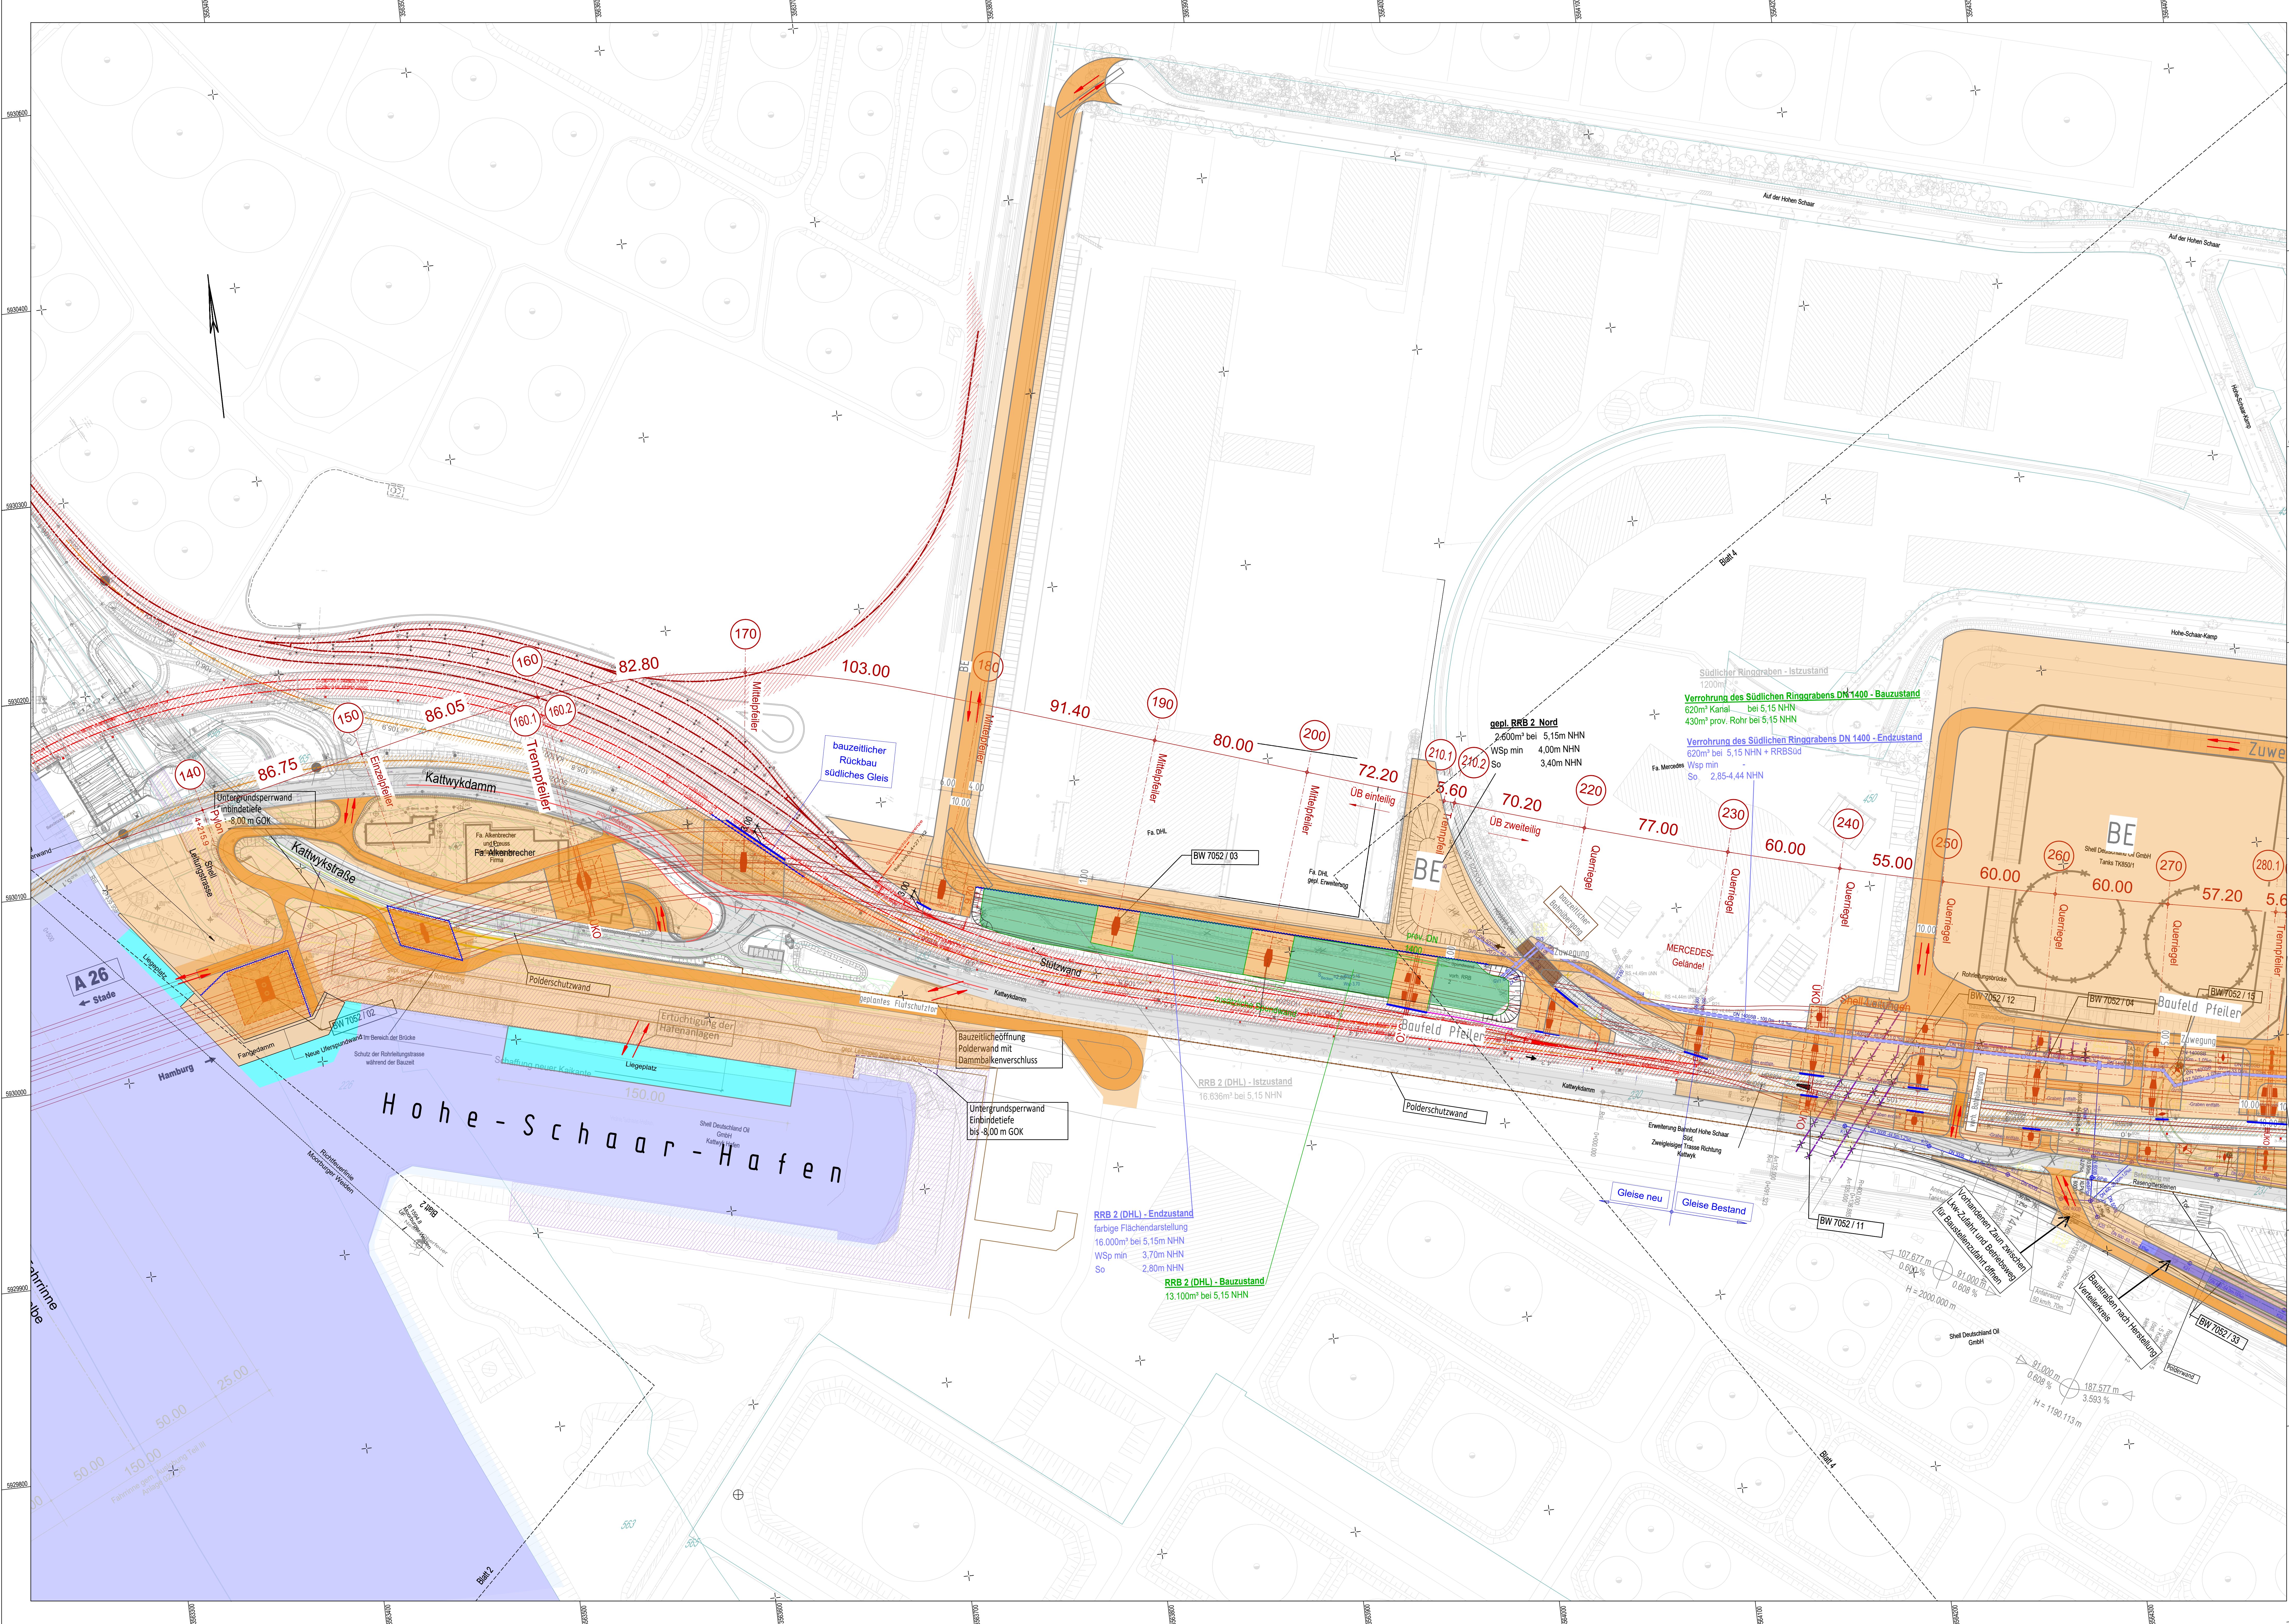

Baufeld und Bauphasen:

- Hauptverkehrswege im Baufeld
- Arbeitsflächen/Baufelder
- Baustelleneinrichtungsflächen
- Baustraße nach Herstellung Verteilerkreis
- Verbau
- Zufahrt vom/zum öffentlichen Straßennetz

Legende:

- geplantes Brückenbauwerk A26
- Geplanter Pfeilerstandort
- Planung Ausbau HPA, Gleisachse mit einzuhaltenden Lichtraum (Vorplanung/optionaler Ausbau)
- Planung Ausbau HPA, Gleisachse mit einzuhaltenden Lichtraum (Planfestgestellt / im Bau)
- Gleisrückbau mit einzuhaltenden Lichtraum
- Bestandsgleis mit einzuhaltenden Lichtraum
- Planung Radweg
- Leitungen Shell
- Polderwand
- vorhandene Erdöltransportleitung
- Fa. Alkenbrecher
- Tankhafen Hohe Schaar

Lagebezugssystem: ETRS89/
Gauß-Krüger U.S. 320

Höhenbezugssystem: DHHN 92/
Höhenstatus 160

Blatt	1	2	3	4	5

VÖSSING
Ingenieurgesellschaft (INGE) AG
Vössing - LAP
Vössing Ingenieurgesellschaft mbH
Zürcherstr. 26
Tel. (040) 853 755 - 0
Hamburg, den 25.04.2019
gez. I.V. Iversoff

Datum	Zeichen
25.04.2019	MW
25.04.2019	MAK
25.04.2019	CA

DEGES
Deutsche Einheit Fernstraßenplanungs- und -bau GmbH
10117 Berlin
Telefon (0 30) 322 43 - 0
Telefax (0 30) 322 43 - 291
www.deges.de

Datum	Zeichen
30.04.2019	gez. Mentschke
30.04.2019	gez. Schaefer
7052	

Nr. **Art der Änderung** **Datum** **Zeichen**

FESTSTELLUNGSENTWURF

Straßenbauverwaltung
Freie und Hansestadt Hamburg
Behörde für Wirtschaft, Verkehr und Innovation
Auftragsverwaltung für die Bundesfernstraßen
Straße: A26
PROJUS-Nr.: 02019905.00

Unterlage/Blatt-Nr.: 16.5 / 3
Baustelleneinrichtungs- und Erschließungsplan
Ebene: 0 und Varianten Ost
Maßstab: 1:1000

A 26
AK HH-Hafen (A7/A26) bis AD Süderelbe (A1/A26)
Abschnitt 6b: AS HH-Moorburg (A26) - AS HH-Hohe Schaar
Bau-km 1+950,000 - 5+840,895

aufgestellt:
Berl. den 30.04.2019
gez. I.A. Pfeffermann

DEGES
Deutsche Einheit Fernstraßenplanungs- und -bau GmbH
Zentralenstraße 54
10117 Berlin