


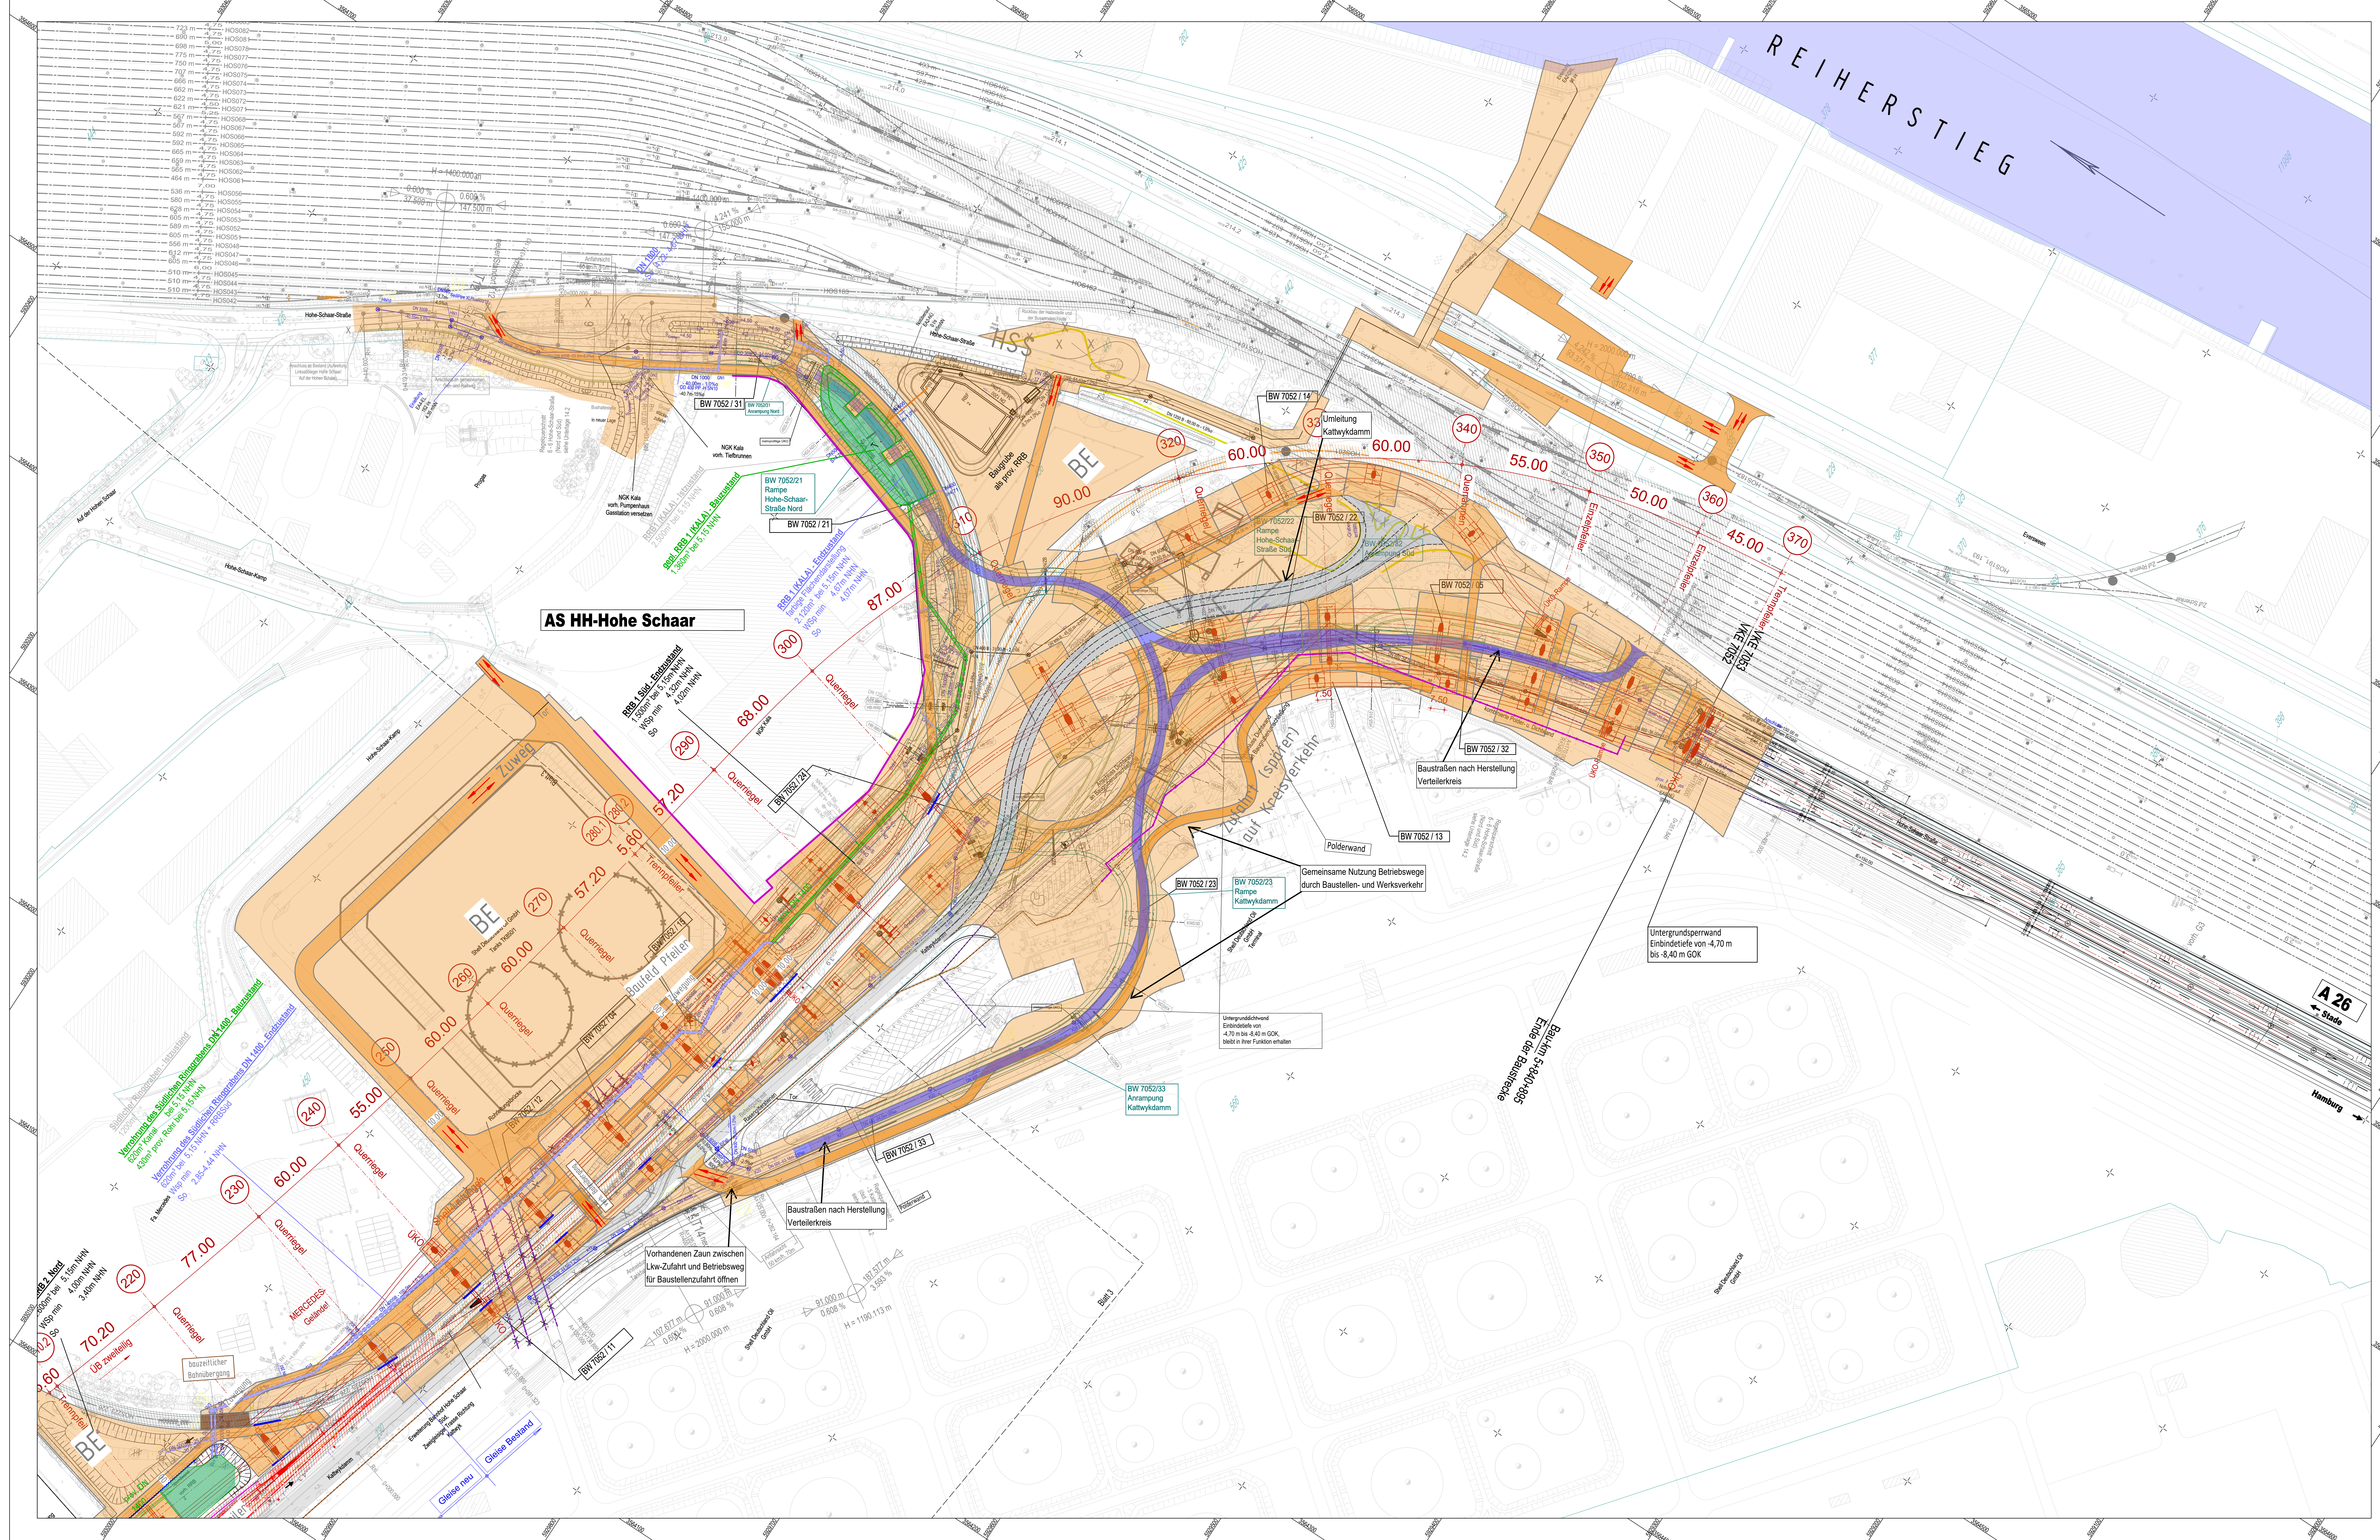

- Baufeld und Bauphasen:**
- Hauptverkehrswege im Baufeld
 - Arbeitsflächen/Baufelder
 - Baustelleneinrichtungsflächen
 - Baustraße nach Herstellung Verteilerkreis
 - Verbau
 - Zufahrt vom/zum öffentlichen Straßennetz

- Legende:**
- geplantes Brückenbauwerk A26
 - Geplanter Pfeilerstandort
 - Planung Altbau HPA, Gleisachse mit einzuhaltenden Lichtraum (Vorplanung/optionaler Ausbau)
 - Planung Ausbau HPA, Gleisachse mit einzuhaltenden Lichtraum (Planfestgestellt / im Bau)
 - Gleisrückbau mit einzuhaltenden Lichtraum
 - Bestandsgleis mit einzuhaltenden Lichtraum
 - Planung Radweg
 - Leitungen Shell
 - Polderwand

FESTSTELLUNGSENTWURF

Strassenbauvernehmung
Freie und Hansestadt Hamburg
Behörde für Wirtschaft, Verkehr und Innovation
Auftragsverwaltung für die Bundesfernstraßen
Strasse: A26
PROJ-Nr.: 02019905 00

Unterlage/Blaß-Nr.: 16.5 / 4
Baustelleneinrichtungs- und Erschließungsplan
Vorland Ost und Hohe Schar
Maßstab: 1:1000

AK HH-Hafen (A7/A26) bis AD Süderelbe (A1/A26)
Abschnitt 6b: AS HH-Moorburg (A26) - AS HH-Hohe Schar
Bau-km 1+950.000 - 5+840.895

ausgestellt:
Blaß-Nr.: 30.04.2019
gez. I.A. Pfeffermann
DEGES
Deutsche Einzel-Fernstraßenplanungs- und Bau-Ges.
Zimmerstraße 54
10117 Berlin

geprüft:
Blaß-Nr.: 25.04.2019
gez. J.V. Iwanoff
VÖSSING
Vössing Ingenieurgesellschaft mbH
Vössing-LAP
22769 Hamburg
Tel.: (040) 853 795-0
Fax: (040) 853 795-1
www.vossing.de

Datum: 25.04.2019
Zeichen: MW
Gezeichnet: 25.04.2019
MAK
Geprüft: 25.04.2019
CA

Datum: 30.04.2019
Zeichen: gfc
Berechnet: 30.04.2019
gfc
Schaefer
7052

Nr.:
Art der Änderung:
Datum:
Zeichen:

H/B - 851 / 1500 (1:2880)
Altpapier 2019