


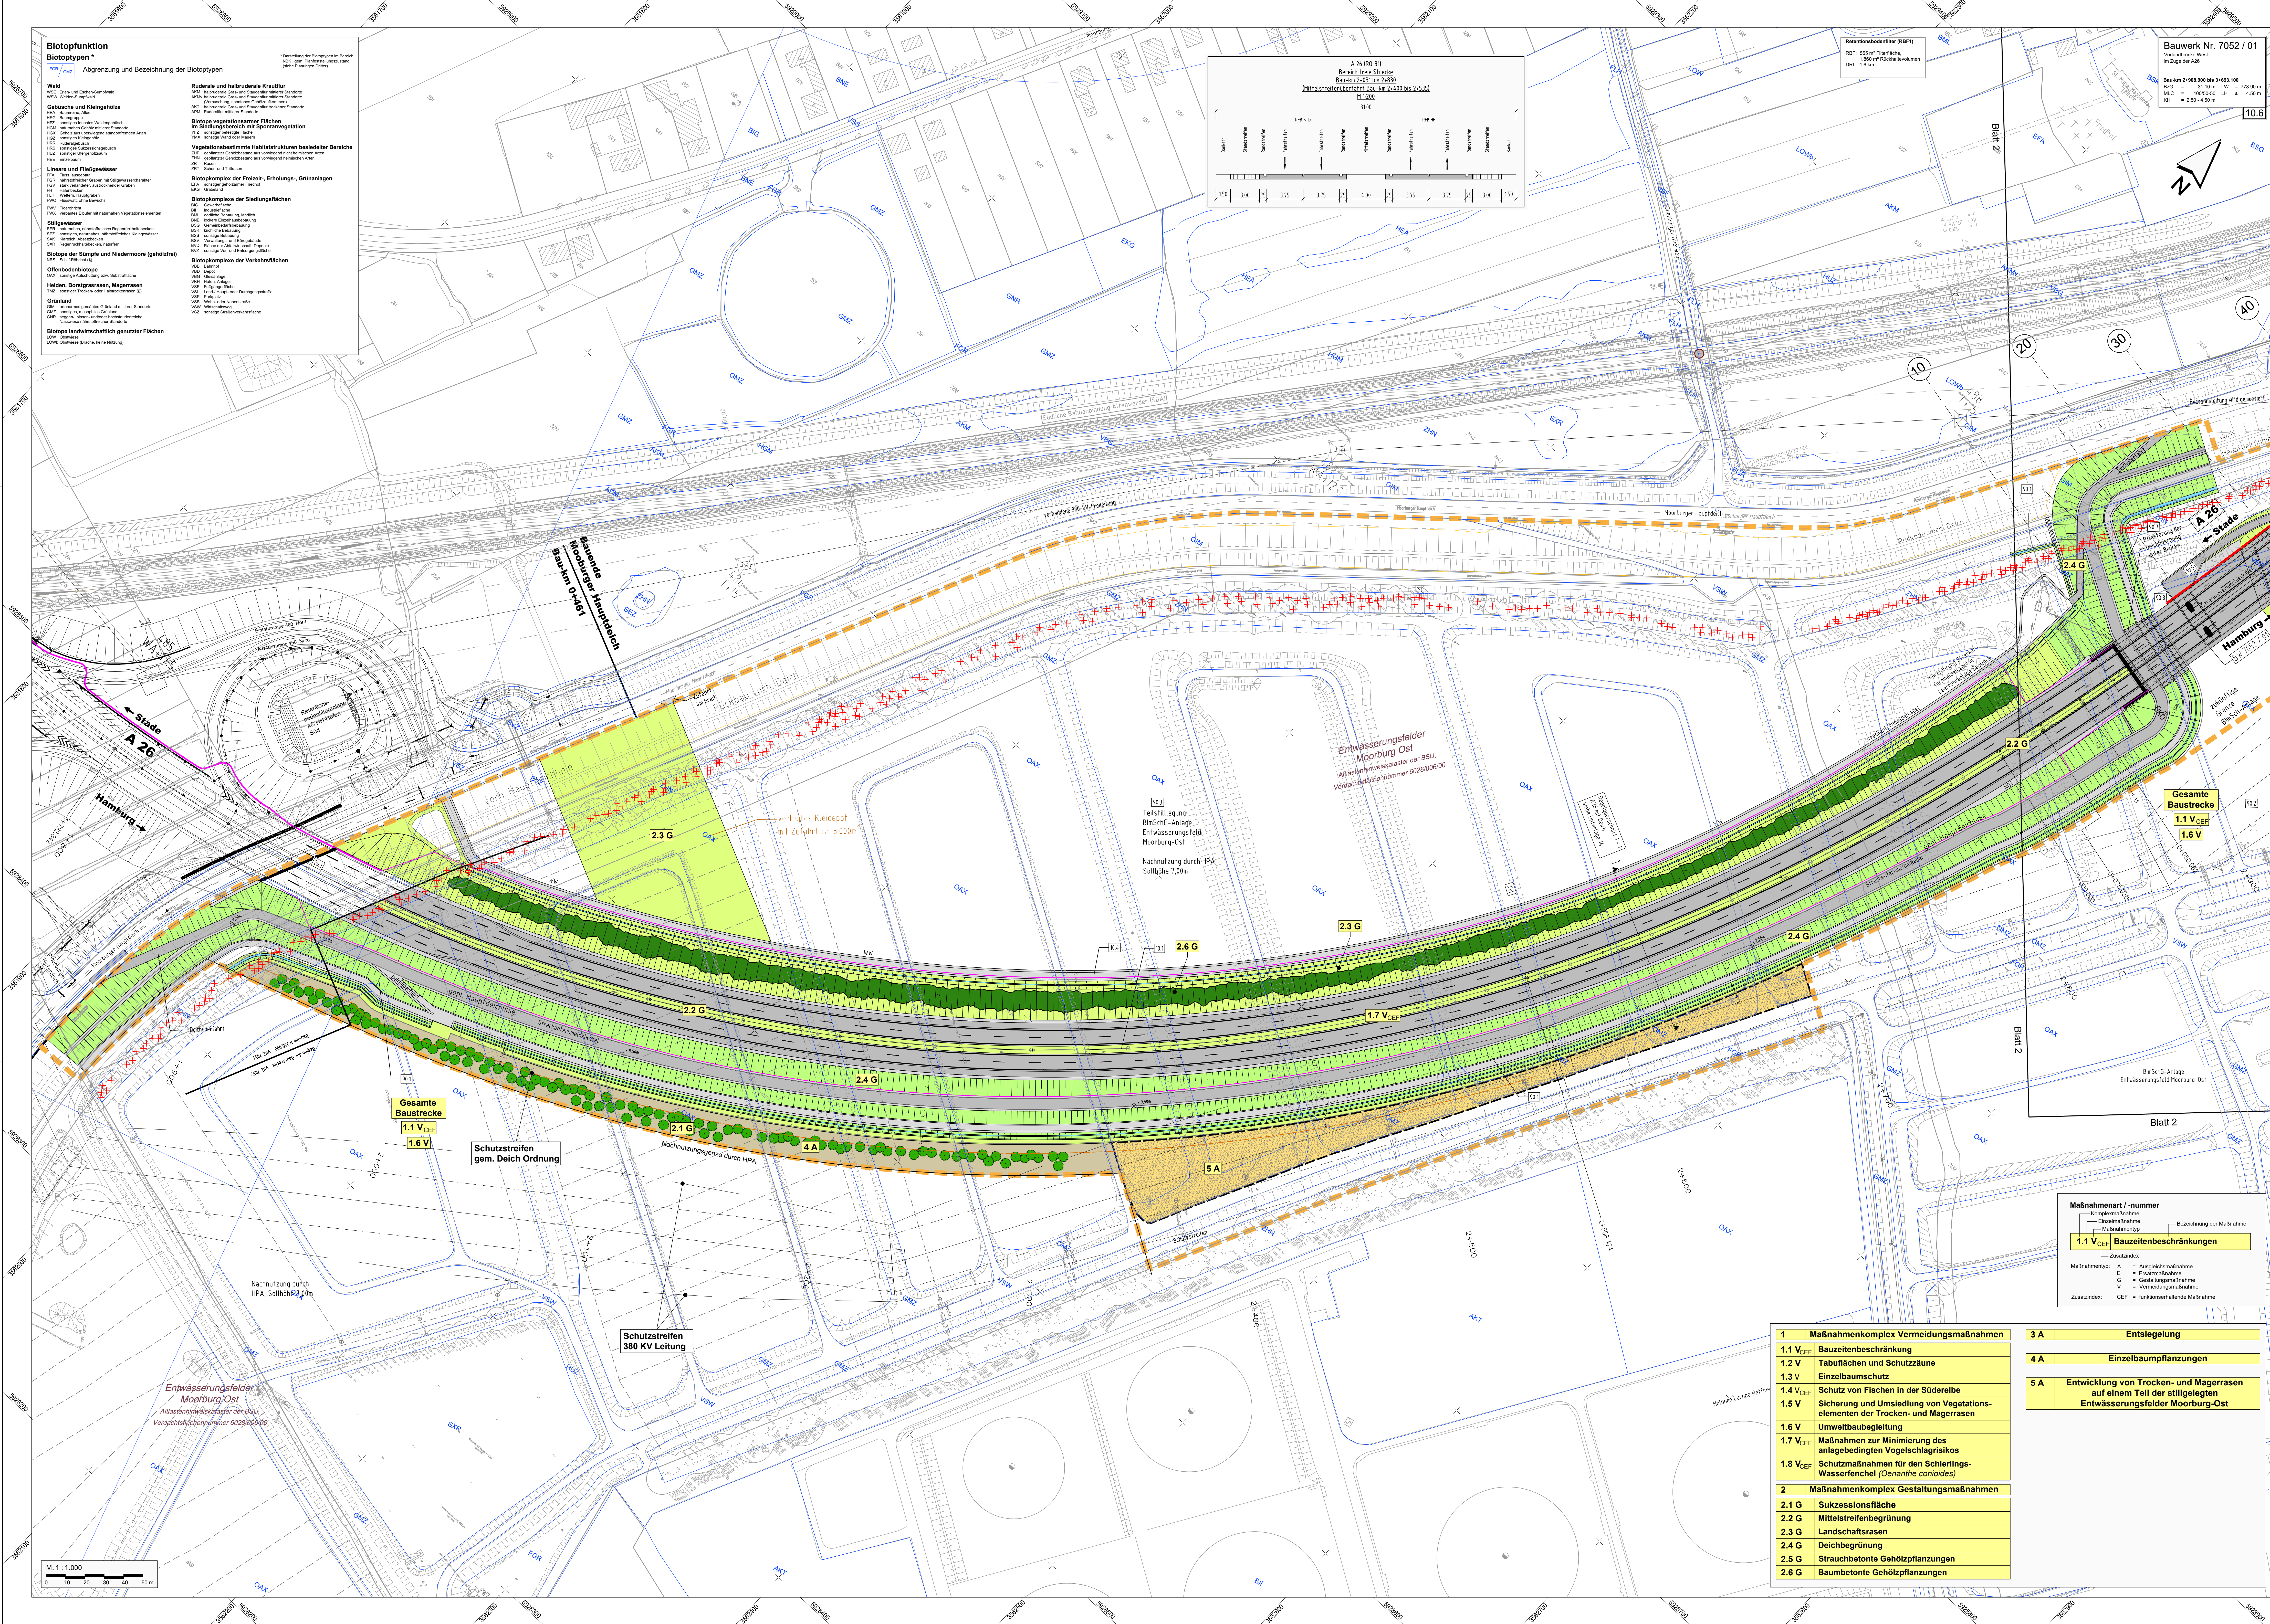

Vermeidungsmaßnahmen

- Tabulfächen und Schutzzone
- Einzelbaumschutz
- Sicherung und Umsiedlung von Vegetationselementen der Trocken- und Magerrasen

Gestaltungsmaßnahmen

- Mittelstreifenbegrünung / Landschaftsrasen
- Deichbegrünung
- Strauchbetonte Gehölzpflanzung
- Baumbetonte Gehölzpflanzung
- Sukzessionsfläche

Ausgleichs- und Ersatzmaßnahmen

- Grenze von Ausgleichs- und Ersatzmaßnahmen
- Einzelbaumpflanzung
- Entsiegelung
- Entwicklung von Trocken- und Magerrasen

Sonstiges

- Einzelbaumschutz (Einzelbaumbilanz)
- sonstige Gehölzverluste (flächige Eingriffsbilanzierung)
- Baufeldgrenze

Zeichenerklärung

Planung

- Einschleifungsbildung
- Entwässerungsfeld
- Einzelbaumschutz
- Einzelbaumpflanzung
- Entsiegelung
- Entwicklung von Trocken- und Magerrasen

Sonstiges

- Rückbau/Abbruch
- gepl. Gebäudetrümmern
- Wohnhaus - Wirtschaftsgelände
- vorh. / entfernte Bäume
- Brückenwiderlager
- Abwasserkanal mit
- Kanalisation und
- Kanalisation bzw
- Falschbau FS

Planung Dritter (nachrichtliche Darstellung)

- Planung Ausbau HPA (Neue Bahnhofs Kufuku)
- Planung Ausbau HPA, Gieschen (Planungsgelände) / in Bad
- Gieschen, mit
- Gieschen, mit
- Gieschen, mit

Verwaltung

- Bezirksgrenze
- Gemarkungsgrenze
- Flurstücksgrenze

Immissionsschutz

- Lärmschutzwand
- Schutzwände
- multifunktionale Schutzwand

Quellenangabe der Grundkarte:
Luftbilder - True-DOPS, Stand: 22.03.2015
Stadtgrundkarte, Stand: unbekannt

Lagebezugssystem: ETRS89
Gauß-Krüger LS 320

Höhenbezugssystem: DHHN 92
Höhenstatus 100

Blatt 1 2 3 4 5

N

KORTEMEIER BROKMANN
LANDSCHAFTSARCHITEKTEN

Kortemeier Brokmann
Landschaftsarchitekten GmbH
Dattstraße 92
33501 Moorborg
T +49 (0) 52 21 97 39-0
F +49 (0) 52 21 97 39-30

VÖSSING
LANDSCHAFTSARCHITEKTEN

Vössing
Landschaftsarchitekten
Dattstraße 92
33501 Moorborg
T +49 (0) 52 21 97 39-0
F +49 (0) 52 21 97 39-30

DEGES
Deutsche Einzel-Feststellungsplanungs- und Bau GmbH

Deutsche Einzel-Feststellungsplanungs- und Bau GmbH
10117 Berlin
Telefon 0 30 202 43-0
Telefax 0 30 202 43-291
www.deges.de

Maßnahmenart / -nummer

1.1 V_{CEP} Bauzeitenbeschränkungen

Maßnahmenart: A = Ausgleichsmaßnahme, E = Ersatzmaßnahme, G = Gestaltungsmaßnahme, V = Vermeidungsmaßnahme
Zustand: CEF = funktionserhaltende Maßnahme

FESTSTELLUNGSENTWURF

Straßenbauverwaltung
Freie und Hansestadt Hamburg
Behörde für Wirtschaft, Verkehr und Innovation
Auftragsverwaltung für die Bundesfernstraßen

Unterlage/Blatt-Nr.: 9.2 / 1
Maßnahmenplan
1+900 - 2+900

Straße: A26
PROJUS-Nr.: 02019905 00

AK HH-Hafen (A7/A26) bis AD Süderelbe (A1/A26)
Abschnitt b) AS HH-Moorburg (A26) - AS HH-Hohe Schaar
Bau-km 1+950,000 - 5+840,895

aufgestellt:
Berlin, den 30.11.2019
gez. L. A. Pfeffermann

DEGES
Deutsche Einzel-Feststellungsplanungs- und Bau GmbH
10117 Berlin