

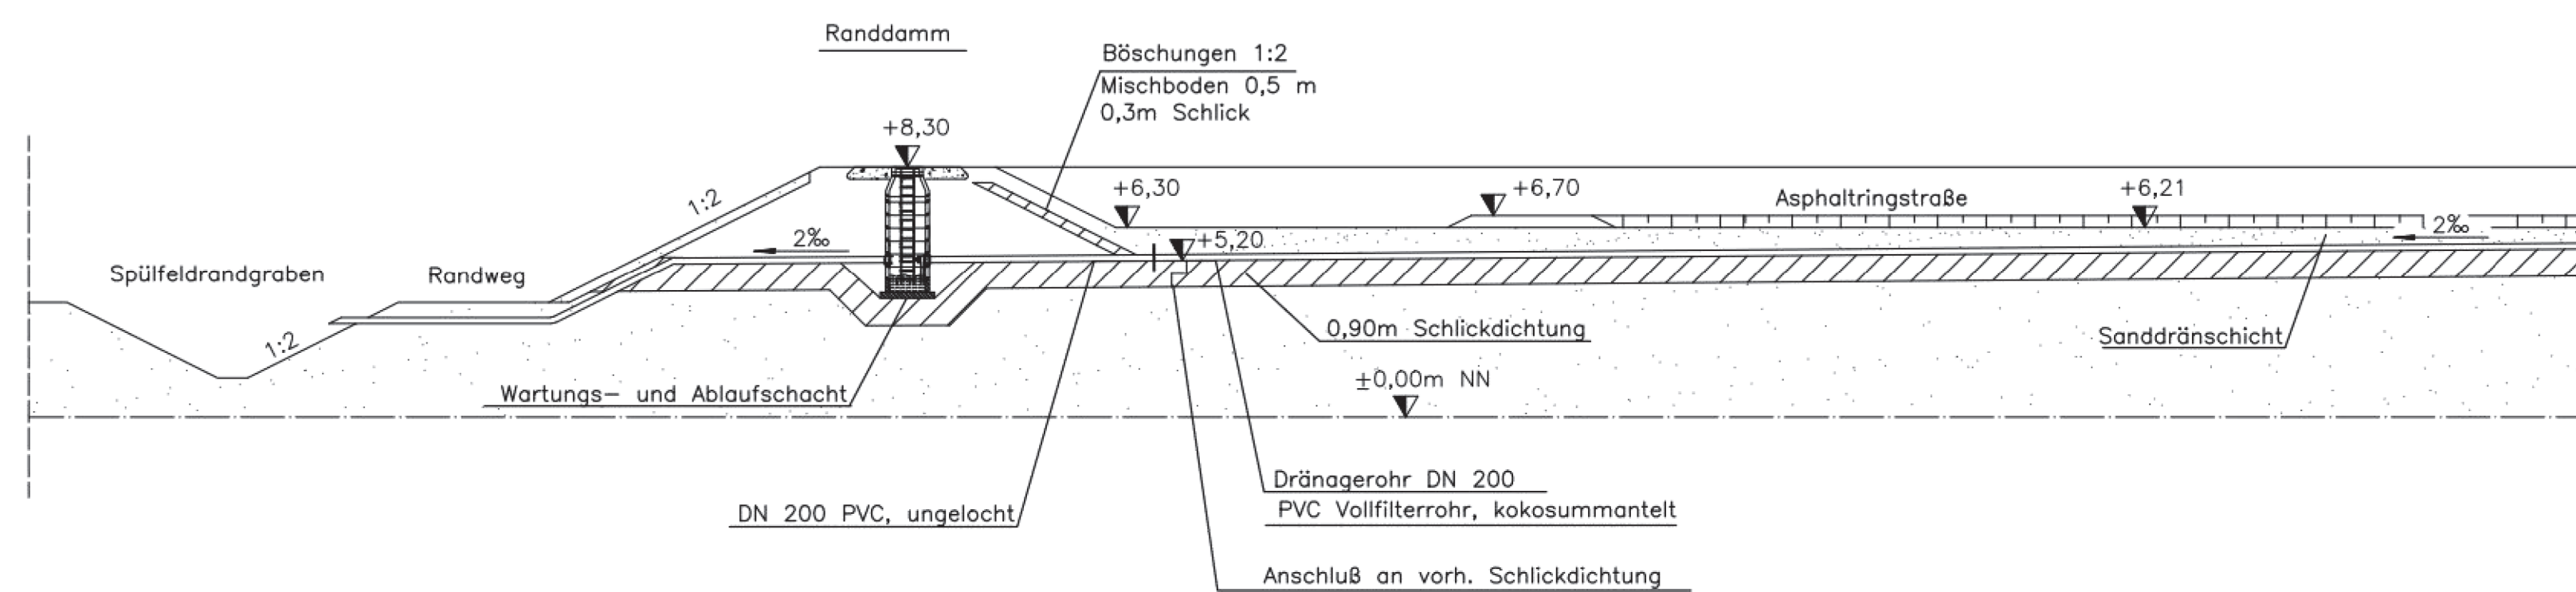




M 1:200

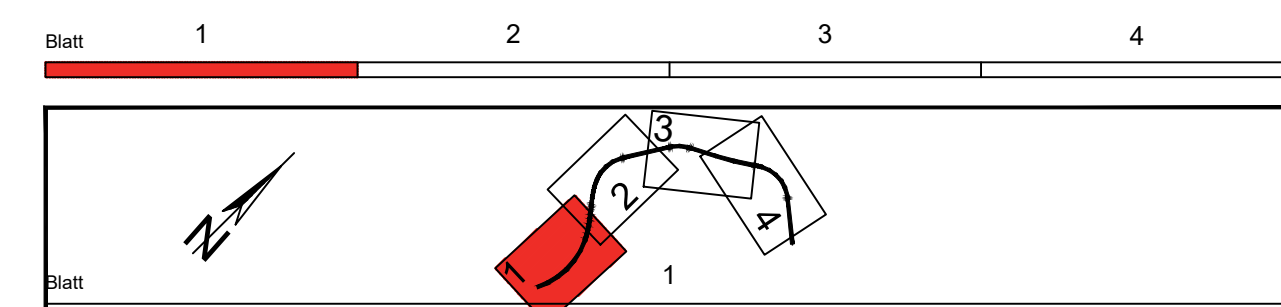

M 1:20C

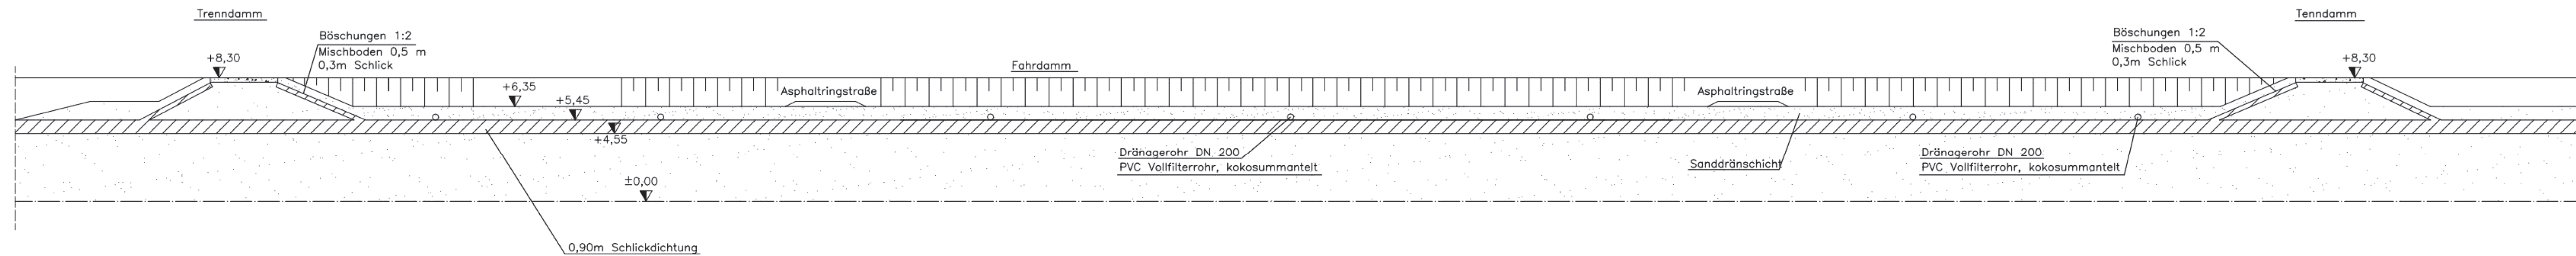

ARGE A26 - Geotechnik Süderelbequerung   GRÜNWALDT INGENIEURE STEINBEIL-DE-PARTNER GbR ROSENTHALDE INGENIEURE Rosenbeilstr. 1 - 20457 Hamburg Tel.: 040-3063400 - Fax: 040-3063401 www.gruengwaldt-ingenieure.de Hamburg, den 29.04.2019 <i>Ok/bedeant</i>		Datum 04/2019	Zeichen Wi
		Gezeichnet 04/2019	Gr
		Geprüft 04/2019	St

 Deutsche Einheit Fensteranlagen- und -bau GmbH Zimmerstraße 54 10117 Berlin Telefon (0 30) 202 43 - 0 Telefax (0 30) 202 43 - 291 www.deges.de		Datum	Zeichen
	Bearbeitet	30.04.2019	gez. Mentschke
	Geprüft	30.04.2019	gez. Hecht
	VKE		7052

Nr.	Art der Änderung	Datum	Zeichen

Straßenbauverwaltung	Freie und Hansestadt Hamburg	Umlage/Blatt-Nr.: 16 / 3
Behörde für Wirtschaft, Verkehr und Innovation	Auftragsverwaltung für die Bundesfernstraßen	Feldaufbau
Straße: A26		
PROJIS-Nr.: 02019905 00		Maßstab: 1:1000 / 1:200
	AK HH-Hafen (A7/A26) bis AD Süderelbe (A1/A26) Abschnitt 6b: AS HH-Moorburg (A26) - AS HH-Hohe Schaar	
	Bau-km 1+950,00 - 5+840,895	

aufgestellt:
Berlin, den 30.04.2019
gez. i. A. Pfeffermann