


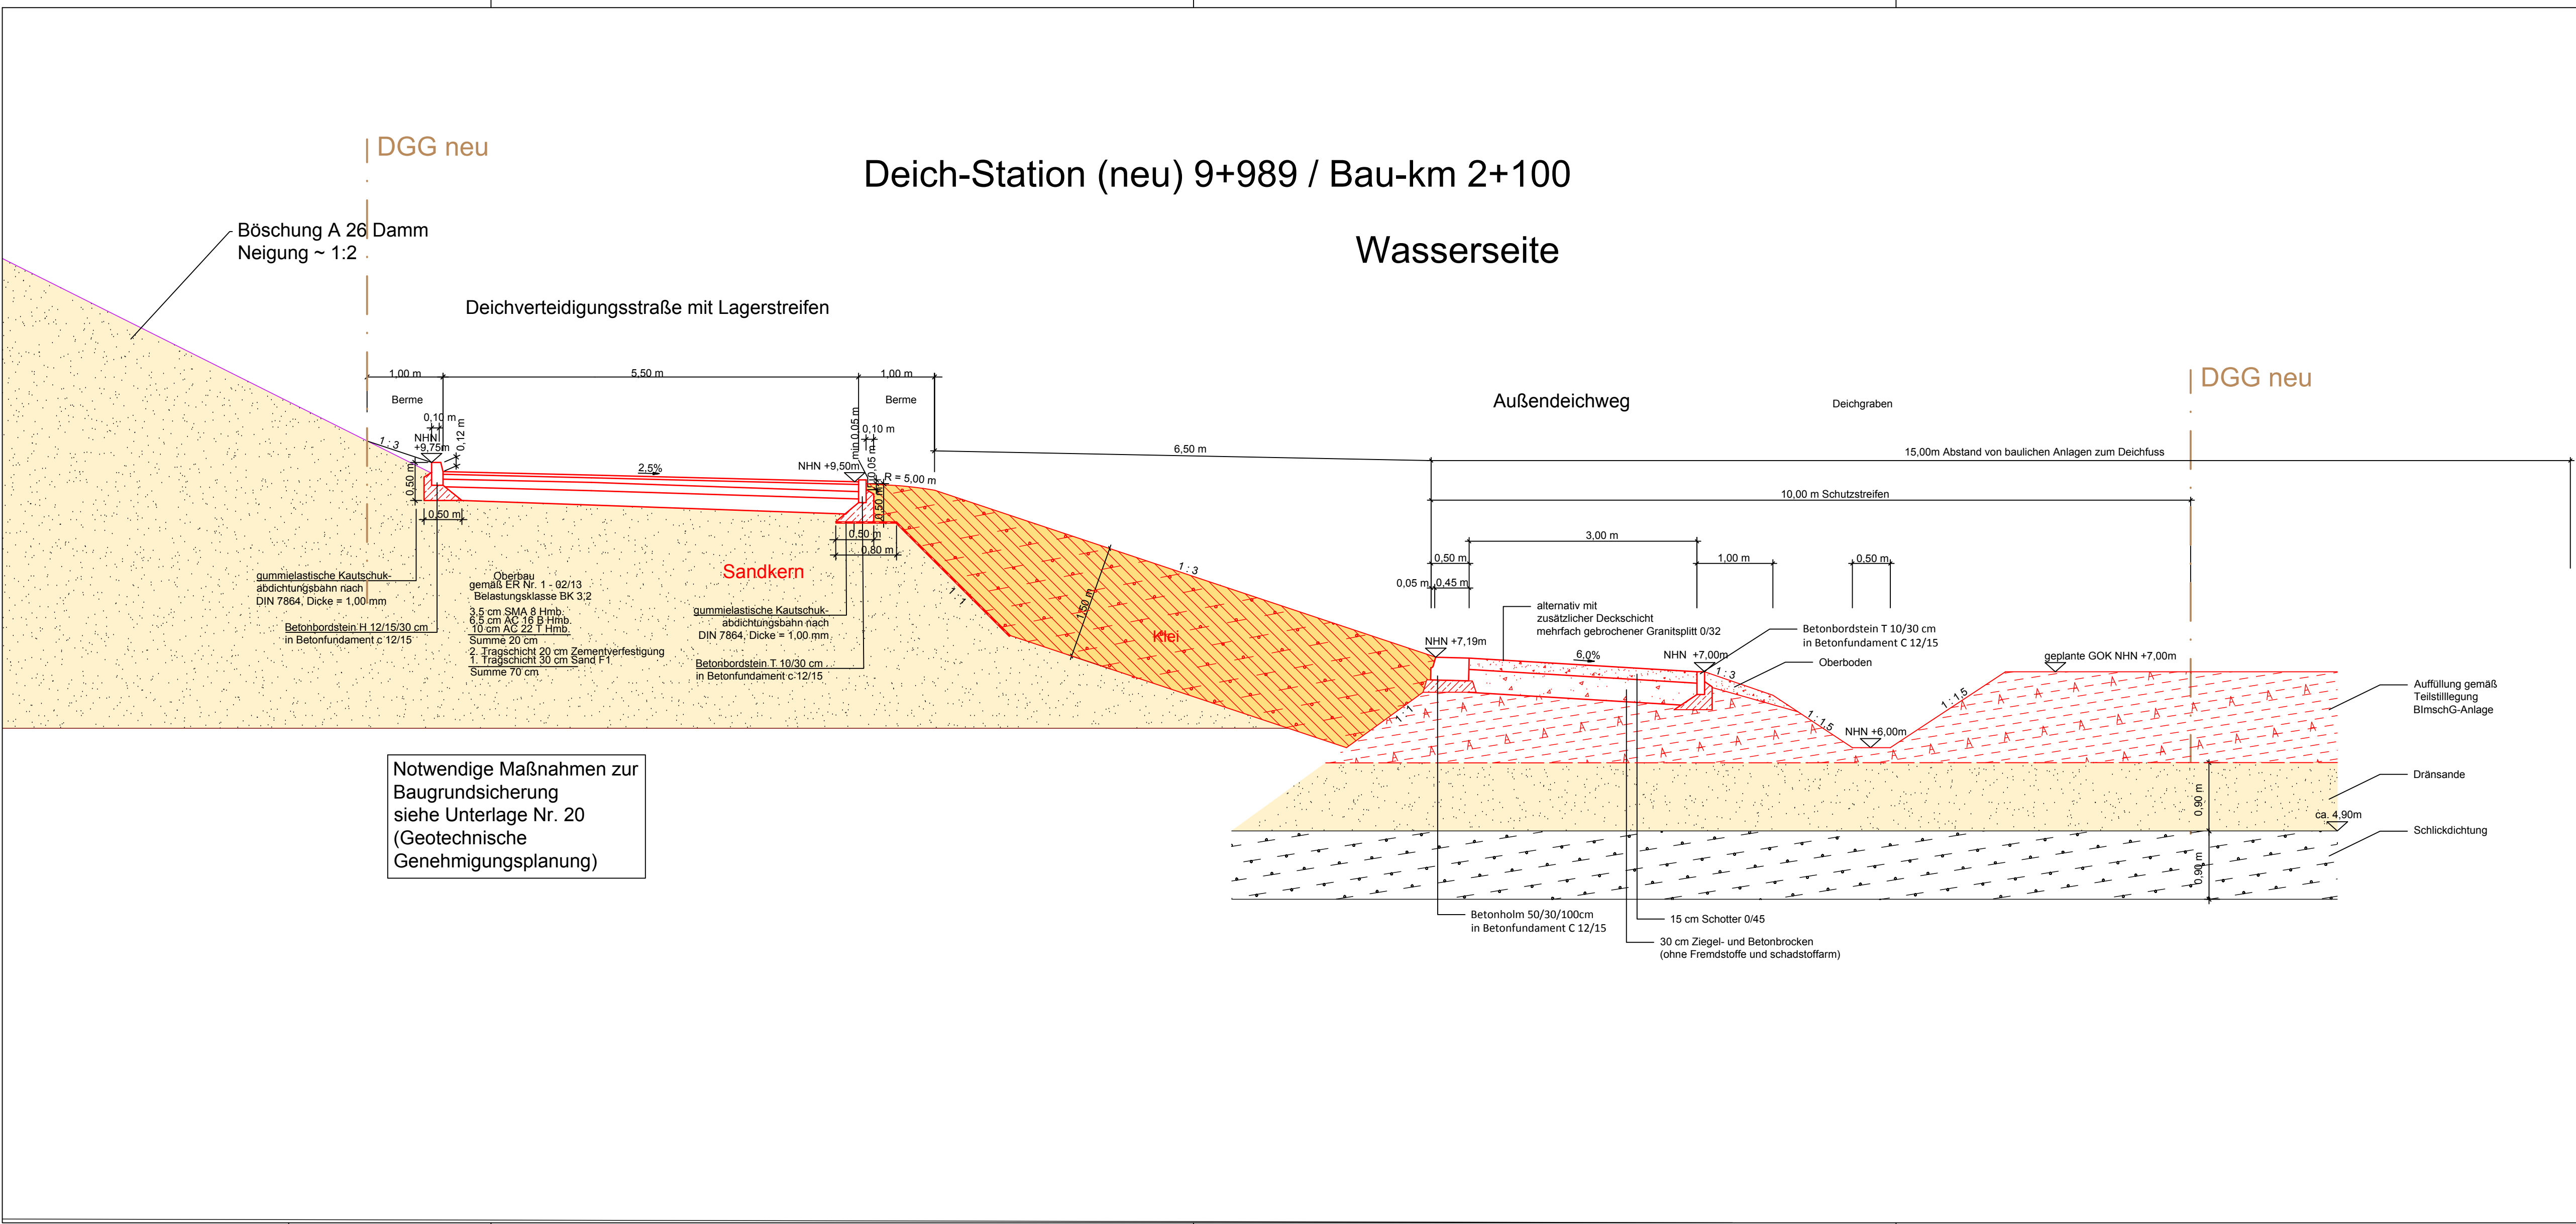

Lagebezugssystem: ETRS89/
Gauß-Krüger/ LS 320

Höhenbezugssystem: DHHN 92/
Höhenstatus 160

Blatt

1

2

3

4

5

SWECO GmbH

Harburger Straße 25
21680 Stade

Telefon +49 4141 5200-0
Telefax +49 4141 64081

Zertifiziert durch die TÜV Rheinland Cert GmbH (www.tuv.com, ID 9108622071)
nach ISO 9001:2008, ISO 14001:2004, OHSAS 18001:2007.

Datum

10.04.19

Zeichen

GHA

Bearbeitet

10.04.19

Gezeichnet

10.04.19

Geprüft

10.04.19

AWI/HESC/MFRE

SM

DEGES

Deutsche Einheit Fernstraßenplanungs- und -bau GmbH

Zimmerstraße 54
10117 Berlin

Telefon (0 30) 202 43 - 0
Telefax (0 30) 202 43 - 291
www.deges.de

Datum

30.04.19

Zeichen

gez. Mentschke

Bearbeitet

30.04.19

Geprüft

30.04.19

VKE

7052

gez. Schaefer

Nr.	Art der Änderung	Datum	Zeichen

FESTSTELLUNGSENTWURF

Straßenbauverwaltung

Freie und Hansestadt Hamburg

Behörde für Wirtschaft, Verkehr und Innovation

Auftragsverwaltung für die Bundesfernstraßen

Straße: A26

PROJIS-Nr.: 02019905 00

Unterlage/Blatt-Nr.: 16.4/1

Querschnitt Profil 9+989

Deichplanung Moorburger Hauptdeich

Maßstab: 1:50

AK HH-Hafen (A7/A26) bis AD Süderelbe (A1/A26)

Abschnitt 6b: AS HH-Moorburg (A26) - AS HH-Hohe Schaar

Bau-km 1+950,000 - 5+840,895

aufgestellt:
Berlin, den 30.04.2019

gez. i. A. Pfeffermann

DEGES

Deutsche Einheit Fernstraßenplanungs- und -bau GmbH

Zimmerstraße 54

10117 Berlin