



Deich-Station 10+995 / Bau-km 3+155.900

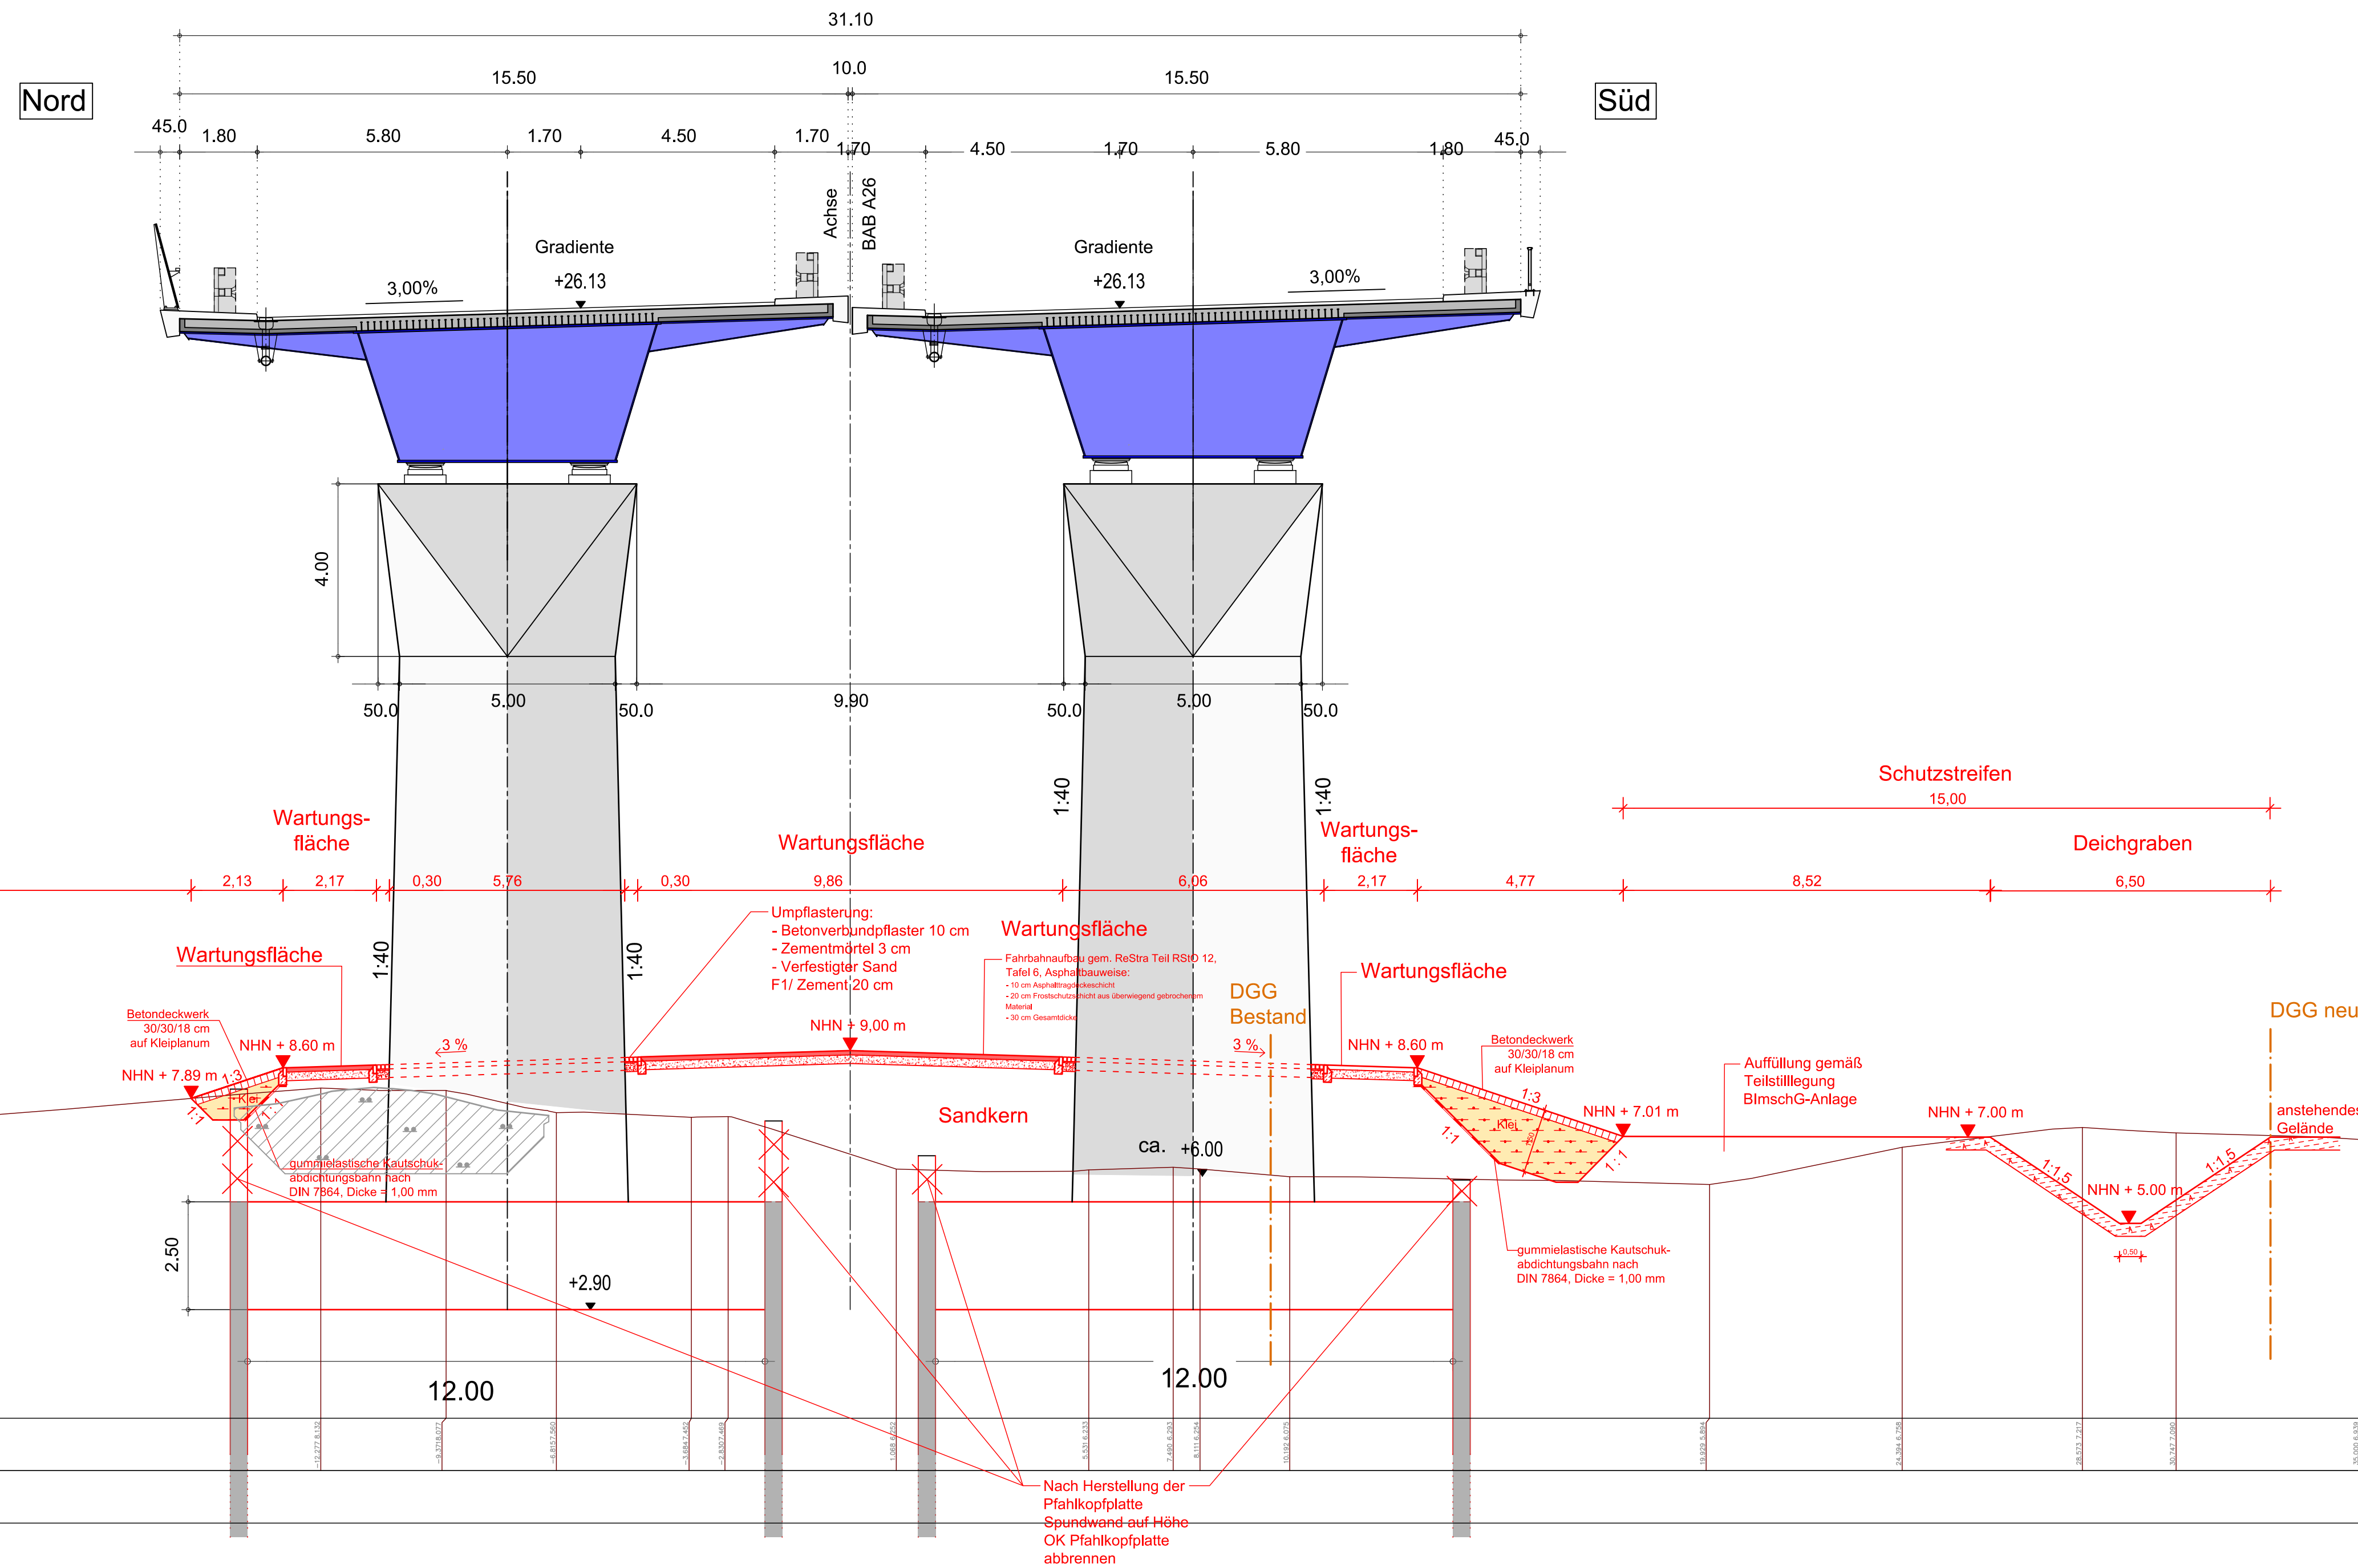

Höhenbezugssystem: DHHN 92/
Höhenstatus 160

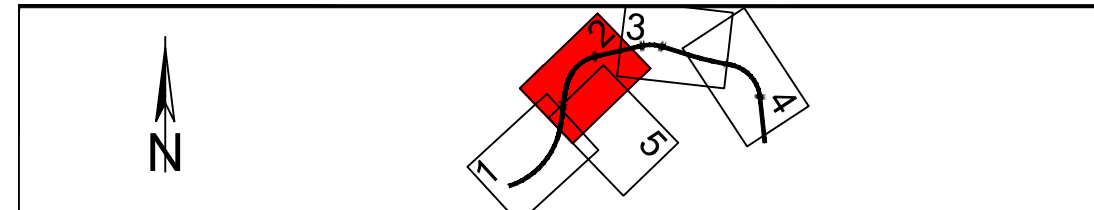

	Datum	Zeichen
Bearbeitet	10.04.19	GHA
Gezeichnet	10.04.19	AVO/MFR
Geprüft	10.04.19	SM

	Datum	Zeichen
Bearbeitet	30.04.19	gez. Mentschke
Geprüft	30.04.19	gez. Schaefer
VKE	7052	

Nr.	Art der Änderung	Datum	Zeichen

FESTSTELLUNGSENTWURF

Unterlage/Blatt-Nr.: 16.4/6
Querschnitt Pfeilerstellung 50 Deichplanung Moorburger Hauptdeich
Maßstab: 1:100

aufgestellt:
Berlin, den 30.04.2019

gez. i. A. Pfeffermann
DEGES

Deutsche Einheit Fernstraßenplanungs- und -bau GmbH
Zimmerstraße 54
10117 Berlin