



M 1:500

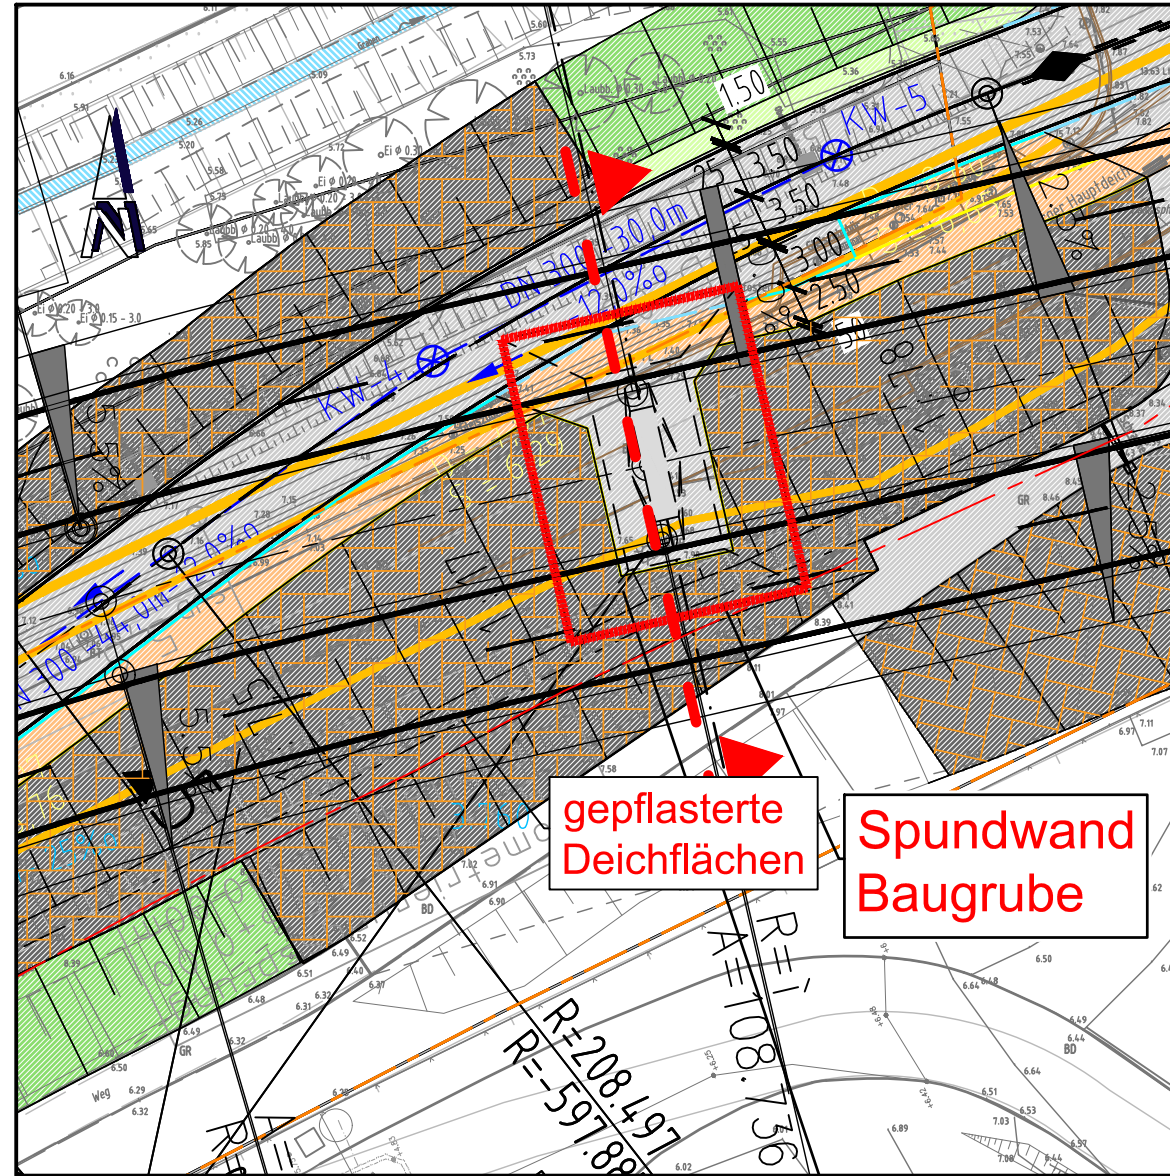

Nord

Süd


Achse 120 Deich-km 11+585 / Bau-km 3+770.300

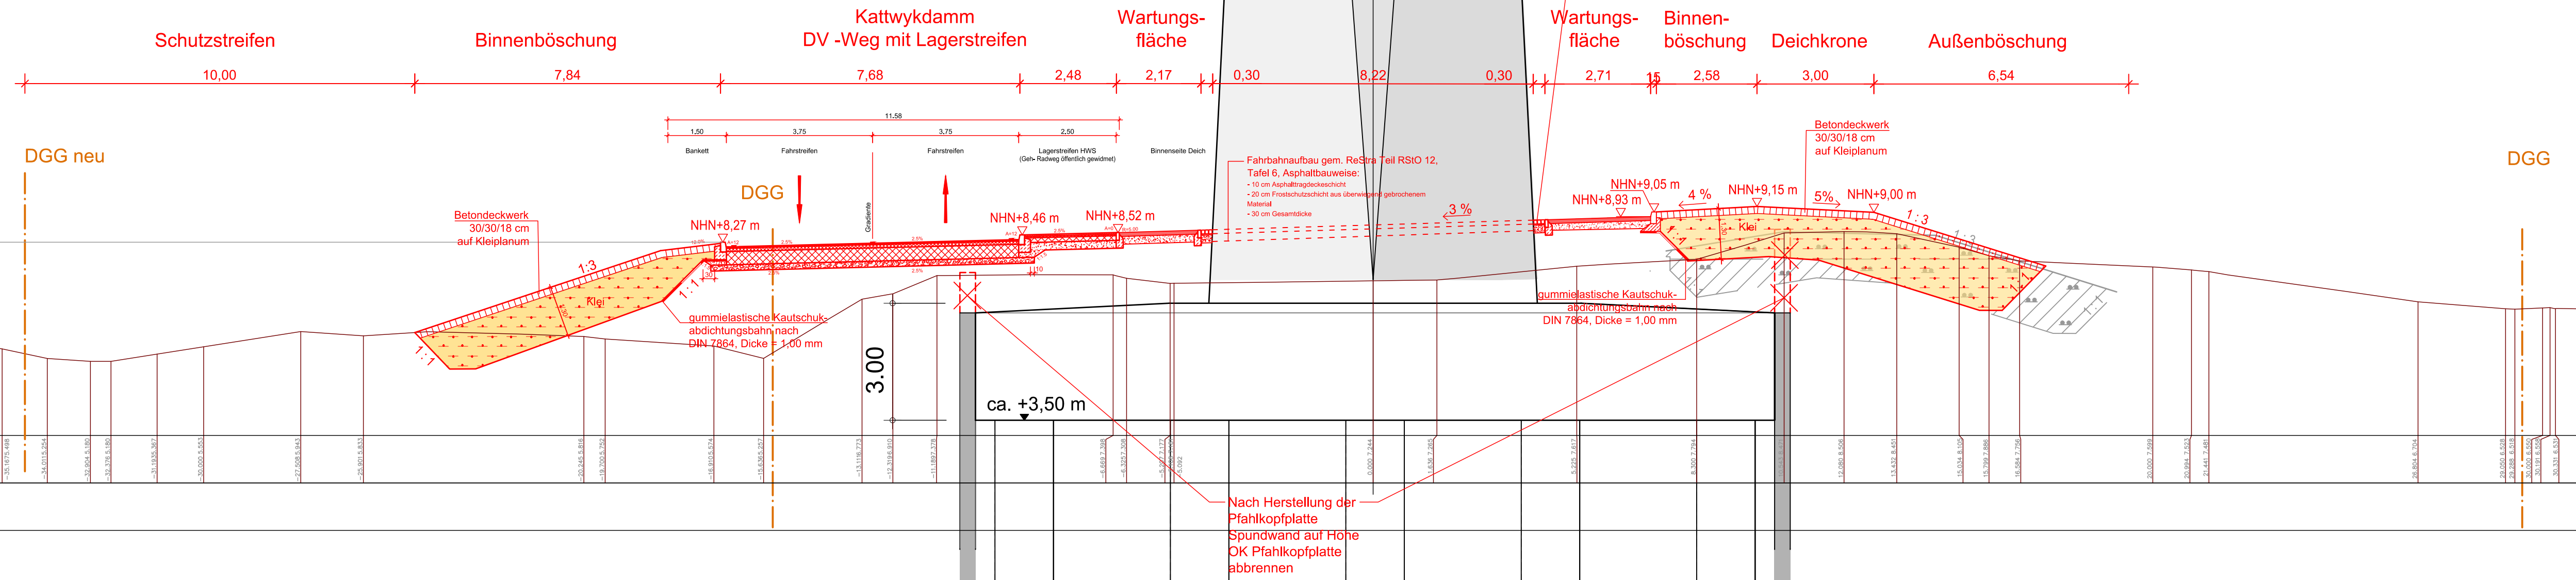

Lagebezugssystem: ETRS89/
Gauß-Krüger/ LS 320

Höhenbezugssystem: DHHN 92/
Höhenstatus 160

Blatt 1 2 3 4 5

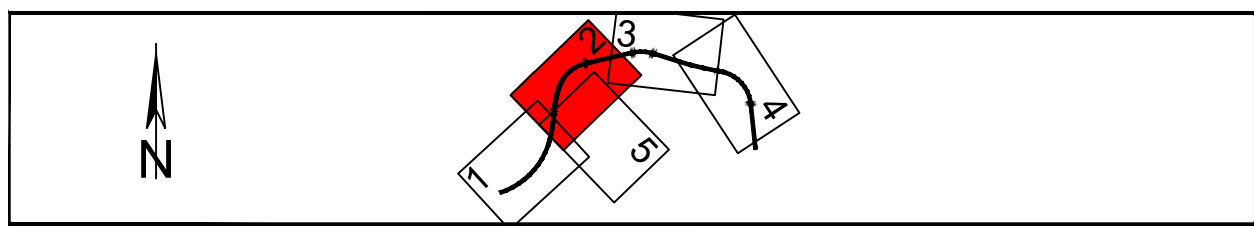

SWECO Sweco GmbH Harburger Straße 25 21680 Stade Telefon +49 4141 5200-0 Telefax +49 4141 64081 Zertifiziert durch die TÜV Rheinland Cert GmbH (www.tuv.com, ID 9108622071) nach ISO 9001:2008, ISO 14001:2004, OHSAS 18001:2007.		Datum	Zeichen
	Bearbeitet	10.04.19	GHA
	Gezeichnet	10.04.19	AVO/MFRE
	Geprüft	10.04.19	SM

DEGES Deutsche Einheit Fernstraßenplanungs- und -bau GmbH Zimmerstraße 54 10117 Berlin Telefon (0 30) 202 43 - 0 Telefax (0 30) 202 43 - 291 www.deges.de		Datum	Zeichen
	Bearbeitet	30.04.19	gez. Mentschke
	Geprüft	30.04.19	gez. Schaefer
	VKE		7052

Nr.	Art der Änderung	Datum	Zeichen

FESTSTELLUNGSENTWURF

Straßenbauverwaltung Freie und Hansestadt Hamburg Behörde für Wirtschaft, Verkehr und Innovation Auftragsverwaltung für die Bundesfernstraßen Straße: A26 PROJIS-Nr.: 02019905 00	Unterlage/Blatt-Nr.: 16.4/9 Querschnitt Pfeilerstellung 120 Deichplanung Drewer Hauptdeich Maßstab: 1:100		

	AK HH-Hafen (A7/A26) bis AD Süderelbe (A1/A26) Abschnitt 6b: AS HH-Moorburg (A26) - AS HH-Hohe Schaar Bau-km 1+950,000 - 5+840,895		

aufgestellt: Berlin, den 30.04.2019 gez. i. A. Pfeffermann DEGES Deutsche Einheit Fernstraßenplanungs- und -bau GmbH Zimmerstraße 54 10117 Berlin			