


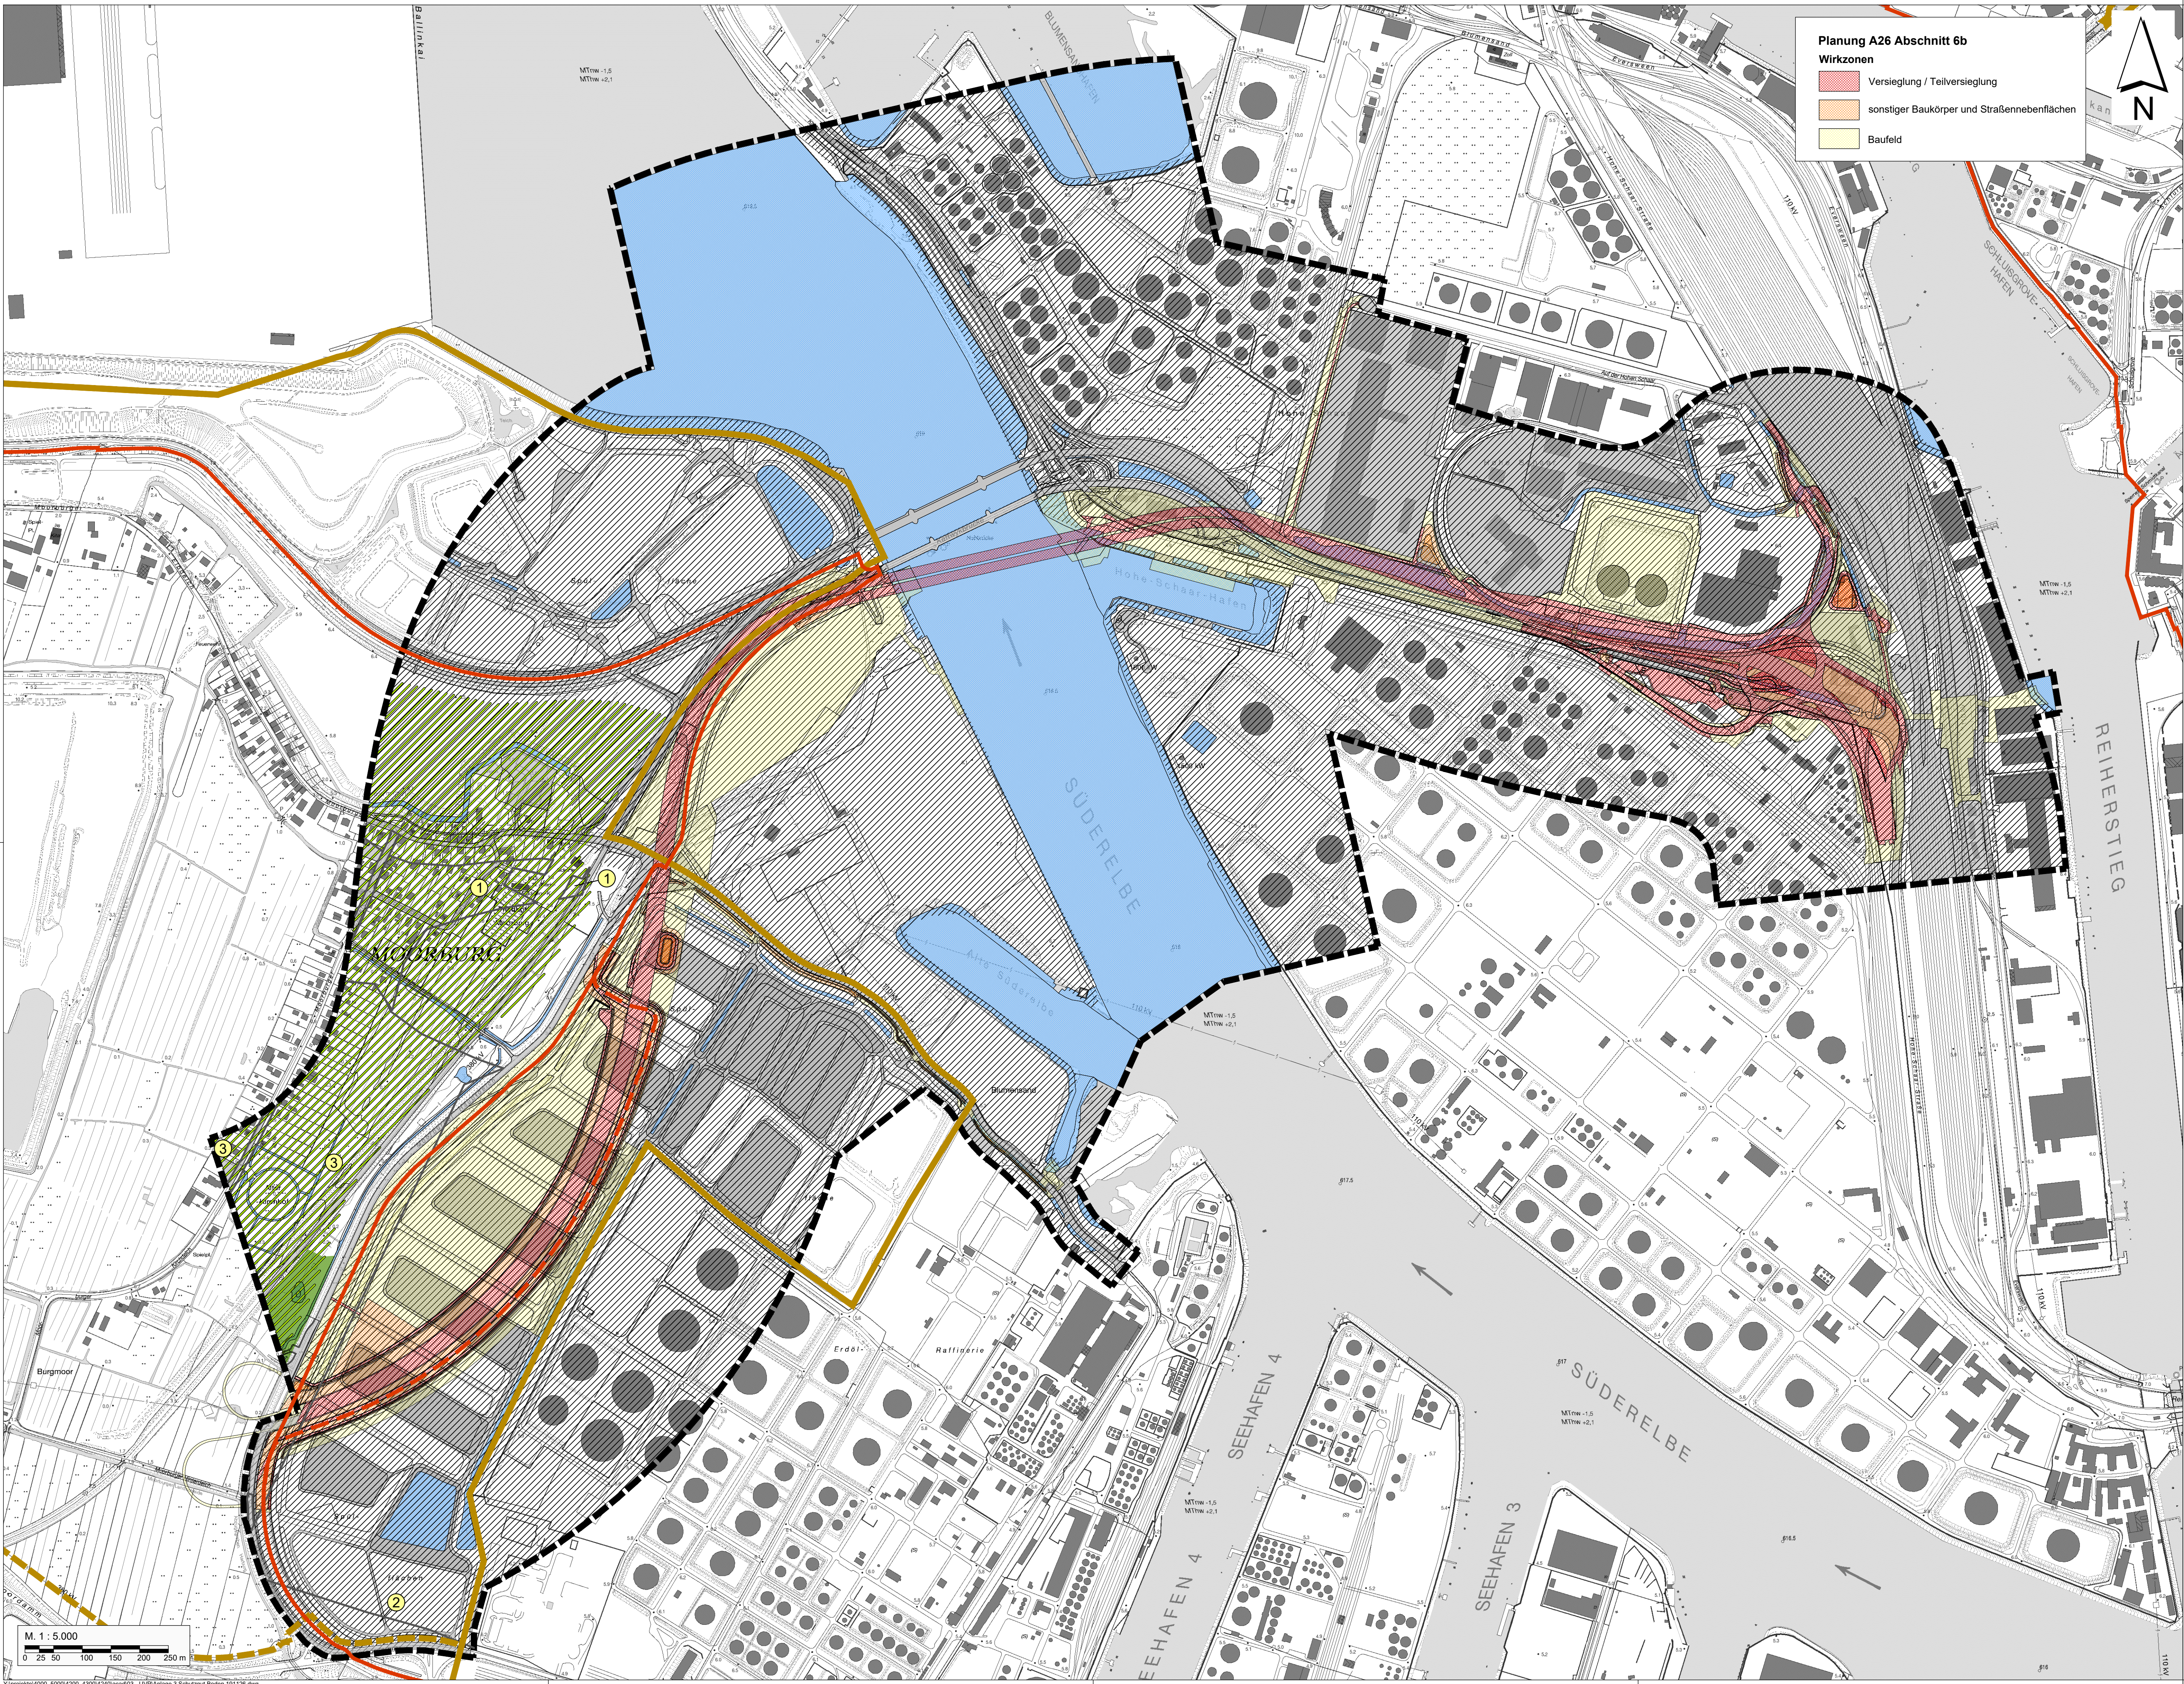

Planung A26 Abschnitt 6b
Wirkzonen

- Versiegelung / Teilversiegelung
- sonstiger Baukörper und Straßennebenflächen
- Baufeld

Boden

Bodenformengesellschaften und Bodensubstrat ¹⁾

- Flusskleimarschen, Organomarschen aus holozänen, perimarinem Lehm und Tonen
- Tufs, pm = Flusskleimarsch aus perimarinem Lehm und Tonen
- Hn/W, S, p-f = Niedermoor über Weichselzeitlich periglaziärem fluviatilen Sand
- Hn = Niedermoor

Grenze der Bodenformengesellschaften

Bodentypen gemäß der Hamburger Moorkartierung ²⁾

- Erdniedermoor

Böden besonderer Bedeutung ³⁾

- schutzwürdige Böden als Archiv der Naturgeschichte

Vorbelastungen

- Aufschüttungen / Sonderflächen ^{1) 2)}
- Siedlungs- und Verkehrsflächen ⁴⁾

Sonstiges

- Gewässer ⁴⁾
- Grenze des Untersuchungsgebietes
- Grenze Hafennutzungsgebiet
- Grenze Hafenerweiterungsgebiet
- Hauptdeichlinie
- Neue Hauptdeichlinie

Quellenangaben:

1) Verbreitung von Böden in Hamburg (FHH, BUE, Stand 2013)
Bodenübersichtskarte für Niedersachsen 1 : 50 000

2) Hamburger Moorkartierung (FHH, BUE, Stand 2016)

3) Fachplan Schutzwürdige Böden (FHH, BUE 2017)

4) Biotypenkartierung

UVP - Bericht

Schutzgut Boden	Unterlage 19.5 Anlage 3		
	Maßstab:	1 : 5.000	
AK HH-Hafen (A7/A26) bis AD Süderelbe (A1/A26) Abschnitt 6b: AS HH-Moorburg (A26) - AS HH-Hohe Schaar	Projekt Nr.:	4240	
	Plangröße:	1160 x 594	
Bau-km 1+950,000 - 5+840,895	Datum:	28.03.2019	
	gezeichnet:	Küpschull	
 KORTEMEIER BROKMANN LANDSCHAFTSARCHITECTEN	bearbeitet:	Kindermann	
	geprüft:	Brokmann	
Korte Meier Brokmann Oststraße 92 T +49(0)52 21 97 39-0 Landschaftsarchitekten GmbH 32051 Herford F +49(0)52 21 97 39-30			

 DEGES Deutsche Einheit Fernstraßenplanungs- und -bau GmbH Zimmerstraße 54 10117 Berlin Telefon (0 30) 202 43-0 Telefax (0 30) 202 43-291 www.deges.de		Datum	Zeichen
	Bearbeitet	30.04.2019	gez. Flasche
	Geprüft	30.04.2019	gez. Bömer
	VKE		7052

Nr.	Art der Änderung	Datum	Zeichen

FESTSTELLUNGSENTWURF

Straßenbauverwaltung Freie und Hansestadt Hamburg Behörde für Wirtschaft, Verkehr und Innovation Auftragsverwaltung für die Bundesfernstraßen Straße: A26 PROJIS-Nr.: 02019905 00		Unterlage/Blatt-Nr.: 19.5 / 3 Schutzgut Boden Maßstab: 1 : 5.000
 A 26 HAFENPASSAGE HAMBURG		AK HH-Hafen (A7/A26) bis AD Süderelbe (A1/A26) Abschnitt 6b: AS HH-Moorburg (A26) - AS HH-Hohe Schaar Bau-km 1+950,000 - 5+840,895
aufgestellt: Berlin, den 30.04.2019 gez. i. A. Pfeffermann DEGES Deutsche Einheit Fernstraßenplanungs- und -bau GmbH Zimmerstraße 54 10117 Berlin		