


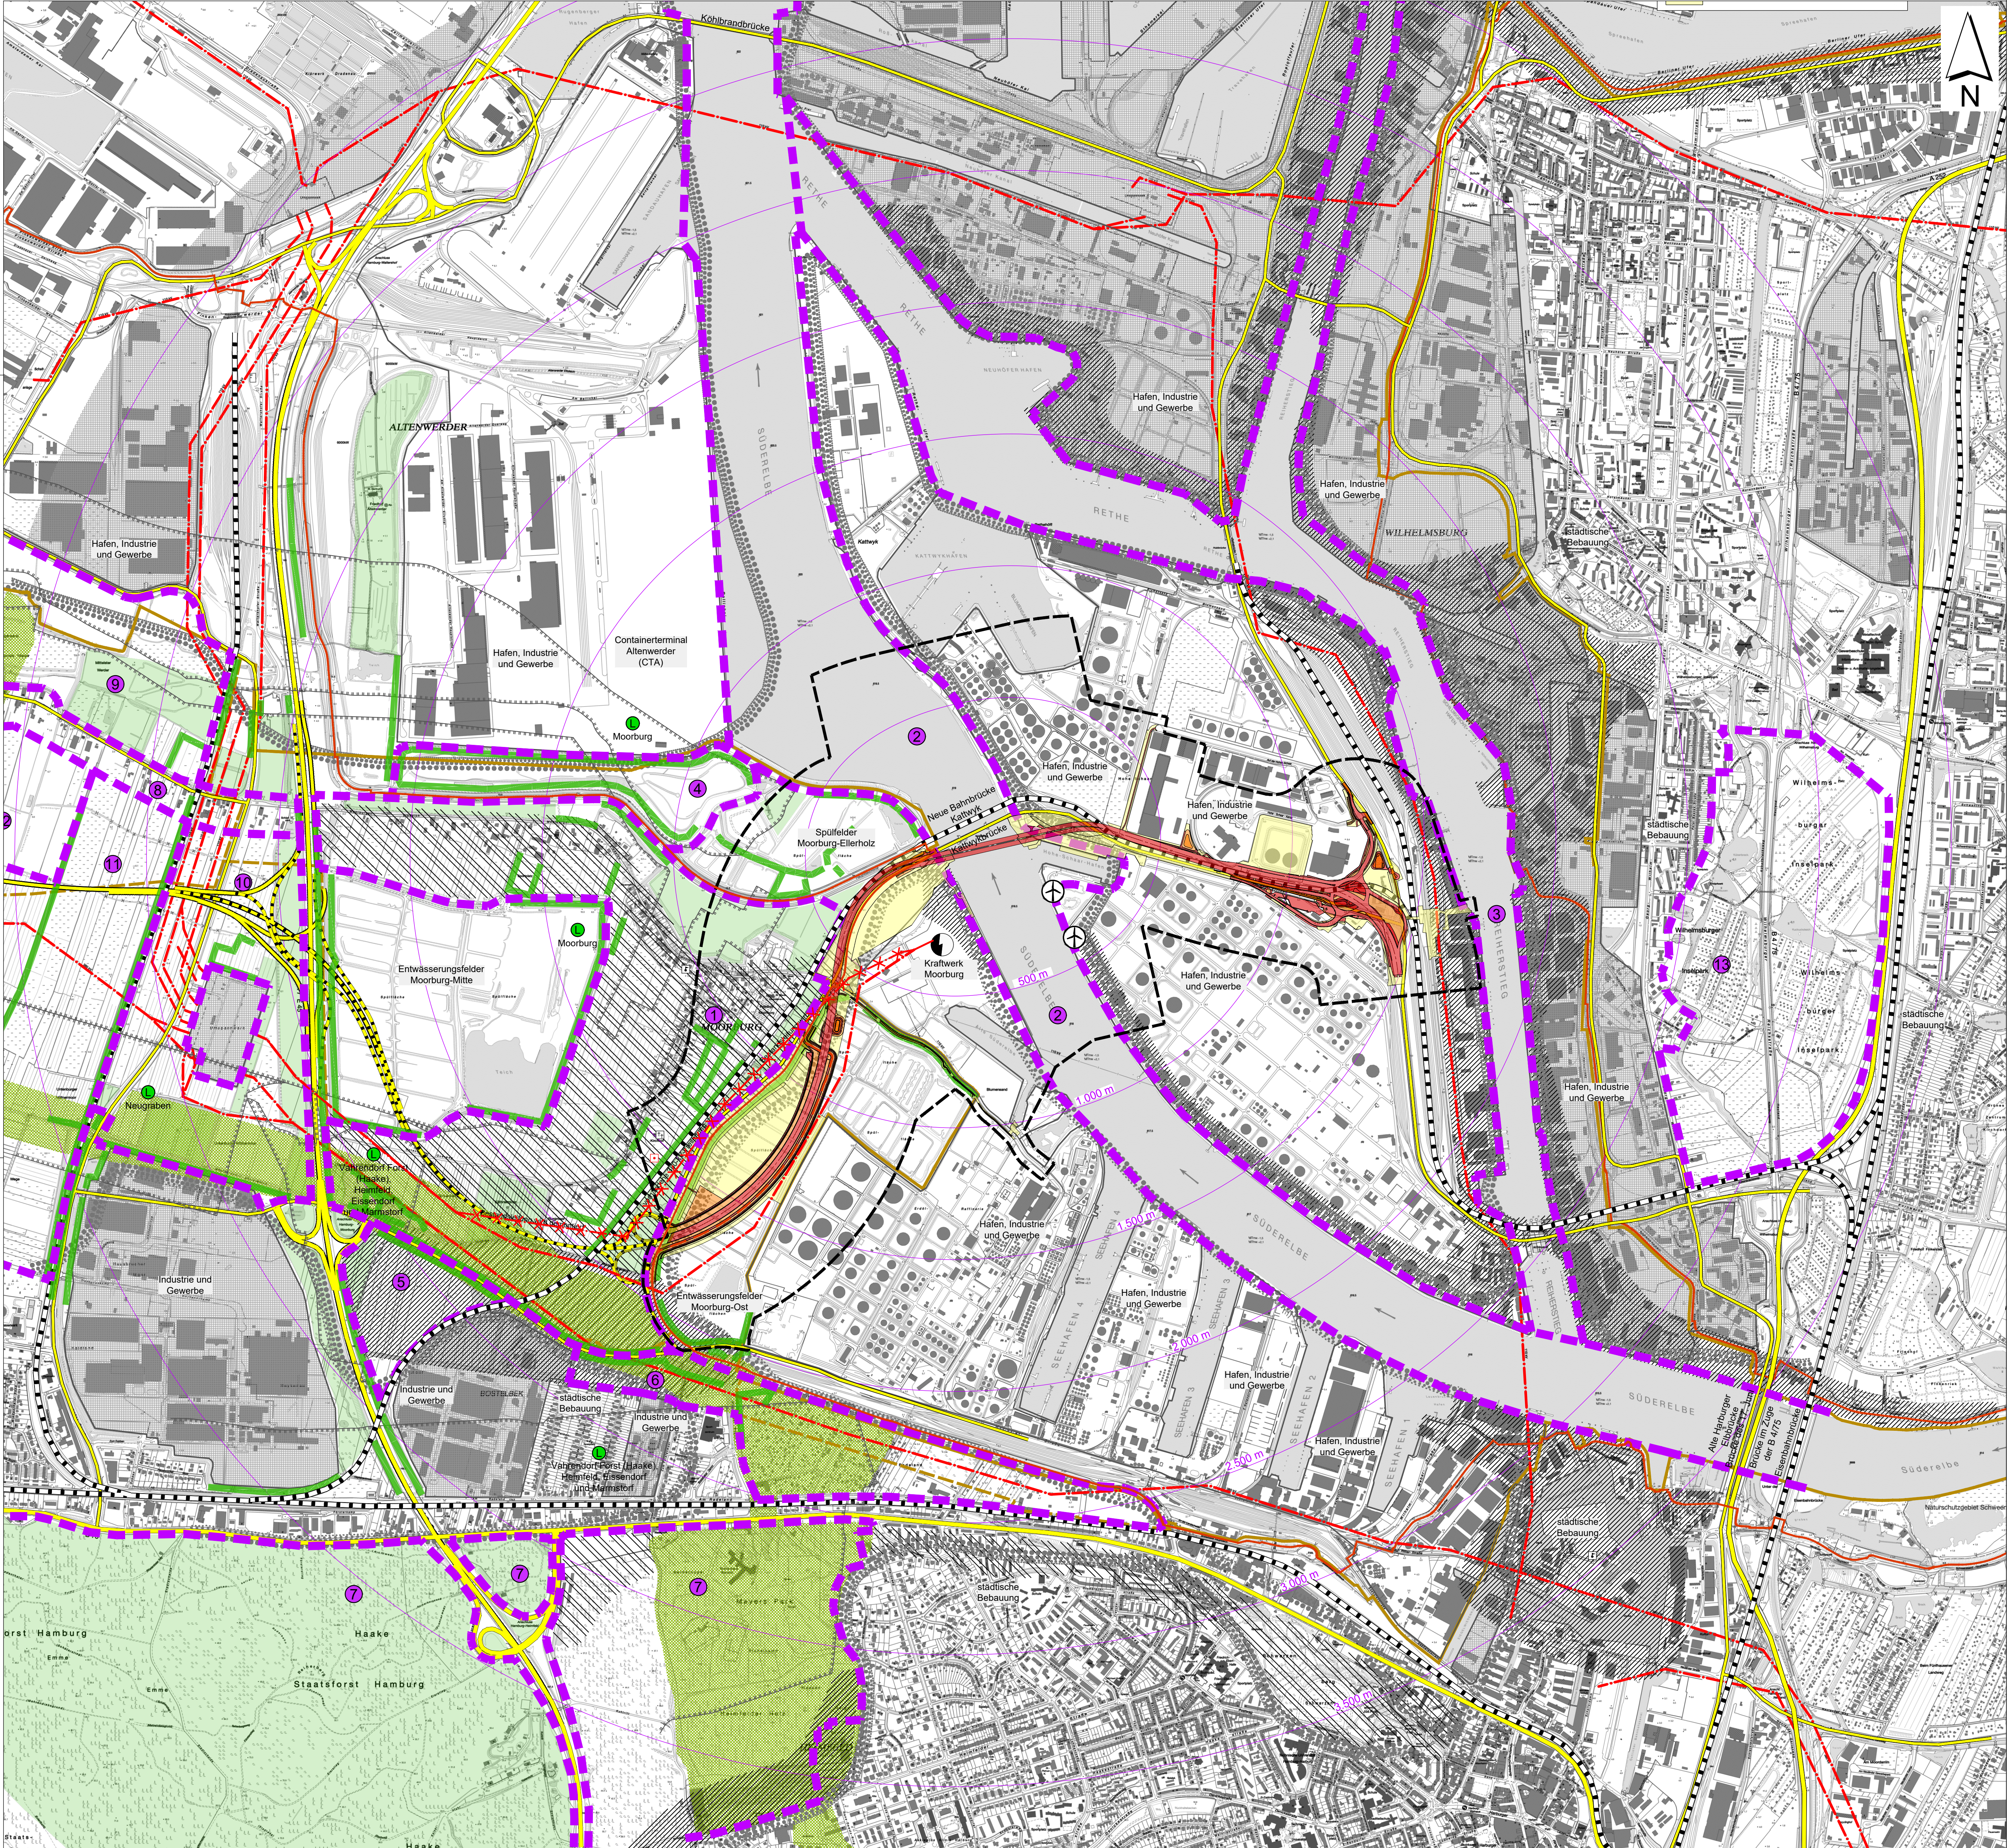

- Landschaftsprogramm** ⁴⁾
- Schutz des Landschaftsbildes
 - Entwicklung des Landschaftsbildes
 - Landschaftsachse
 - 2. Grüner Ring Hamburgs
- Landschaftsbildfunktion / Landschaftsgebundene Erholungsfunktion**
- Landschaftsbildeinheiten** ⁶⁾
- 1) Landschaftsbildensemble Moorburg mit dörflich geprägter Bebauung und angeschlossenen landwirtschaftlichen Flächennutzungen
 - 2) Süderelbe und Kohlbrand
 - 3) Reiherstieg und Rethe
 - 4) Hügel Altenwerder
 - 5) Fürstenmoor
 - 6) Grünflächen und Kleingärten Bostelbek-Radeland
 - 7) Waldgebiet Harburger Berge mit Meyers Park
 - 8) Marschhafenbebauung von Moorburg westlich der A 7
 - 9) Alte Süderelbe
 - 10) Halboffenes Grünlandgebiet zwischen A 7 und Hafenbahn
 - 11) Offenes Grünlandgebiet westlich der Hafenbahn
 - 12) Obstanbaugebiet des östlichen Alten Landes
 - 13) Wilhelmsburger Inselpark

Grenze der Landschaftsbildeinheiten

Landschaftsbildelemente (Darstellung nur im Raum Moorburg u. Bostelbek) ⁴⁾

- prägende Gehölzränder und Gehölzstreifen
- flächige Gehölzbestände

Schutzgebiete ⁵⁾

- Landschaftsschutzgebiet

- Vorbelastungen**
- Freileitungen (380 kV und 110 kV) ³⁾
 - 380 kV-Leitung (Rückbau) ³⁾
 - geplante Hafen- und Industrieanlagen oder Gewerbebebauung ⁴⁾
 - Kraftwerk ⁴⁾
 - Windernergieanlagen ¹⁾
 - Autobahn, Bundesstraße ⁴⁾
 - geplante Autobahn ⁴⁾
 - sonstige Hauptverbindungsstraßen ⁴⁾
 - Haupt, Bahnverbindungen ⁴⁾

- Sonstiges**
- Grenze des Untersuchungsgebietes
 - Grenze Hafennutzungsgebiet
 - Grenze Hafenerweiterungsgebiet
 - Hauptdeichlinie
 - Neue Hauptdeichlinie
 - Abstandsradial um die neue Süderelbquerung

Quellenangaben:

- 1) Kulturbehörde Amt Kultur Denkmalschutz Hamburg 2017
- 2) Archäologisches Museum Hamburg 2017
- 3) UVS EGL 2012
- 4) Biotopkataster Hamburg (FH, BUE 2017)
- 5) FH, BUE 2016; Landschaftsrahmenplan LK Hamburg 2013
- 6) gütliche Erfassung und Bewertung

UVP - Bericht

Schutzgut Landschaft	Unterlage 19.5 Anlage 6		
	Maßstab:	1 : 10.000	
AK HH-Hafen (A7/A26) bis AD Süderelbe (A1/A26) Abschnitt 6b: AS HH-Moorburg (A26) - AS HH-Hohe Schaar	Projekt Nr.:	4240	
	Plangröße:	970 x 741	
Bau-km 1+950,000 - 5+840,895	Datum:	28.11.2019	
	gezeichnet:	Küpschull	
	bearbeitet:	Kindermann	
	geprüft:	Brokmann	

	Datum	Zeichen
	Bearbeitet	gez. Flasche
	Geprüft	gez. Bömer
	VKE	7052

Nr.	Art der Änderung	Datum	Zeichen

FESTSTELLUNGSENTWURF

Straßenbauverwaltung Freie und Hansestadt Hamburg Behörde für Wirtschaft, Verkehr und Innovation Auftragsverwaltung für die Bundesfernstraßen Straße: A26 PROJIS-Nr.: 02019905 00	Unterlage/Blatt-Nr.: 19.5 / 6 Schutzgut Landschaft Maßstab: 1 : 10.000		
	 AK HH-Hafen (A7/A26) bis AD Süderelbe (A1/A26) Abschnitt 6b: AS HH-Moorburg (A26) - AS HH-Hohe Schaar Bau-km 1+950,000 - 5+840,895		
aufgestellt: Berlin, den 30.11.2019 gez. I. A. Pfeffermann DEGES Deutsche Einheit Fernstraßenplanungs- und -bau GmbH Zimmerstraße 54 10117 Berlin			