
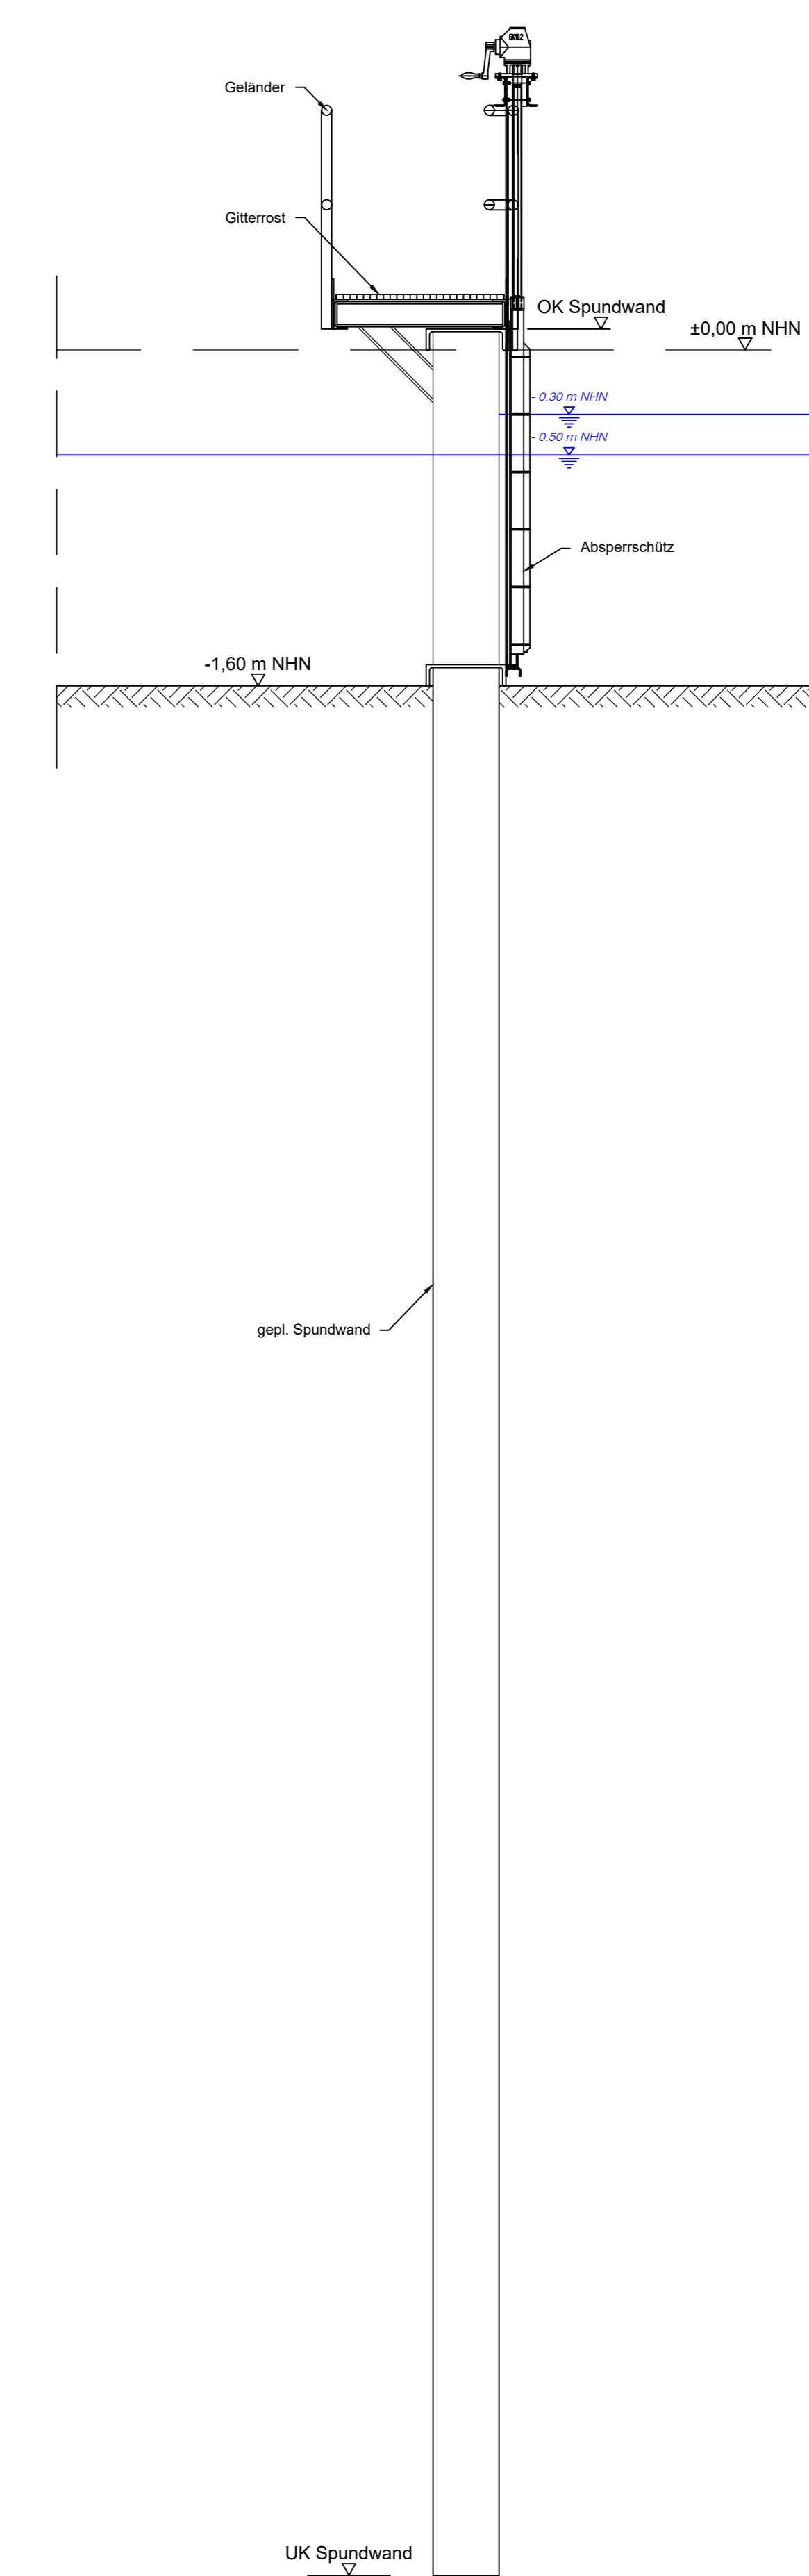
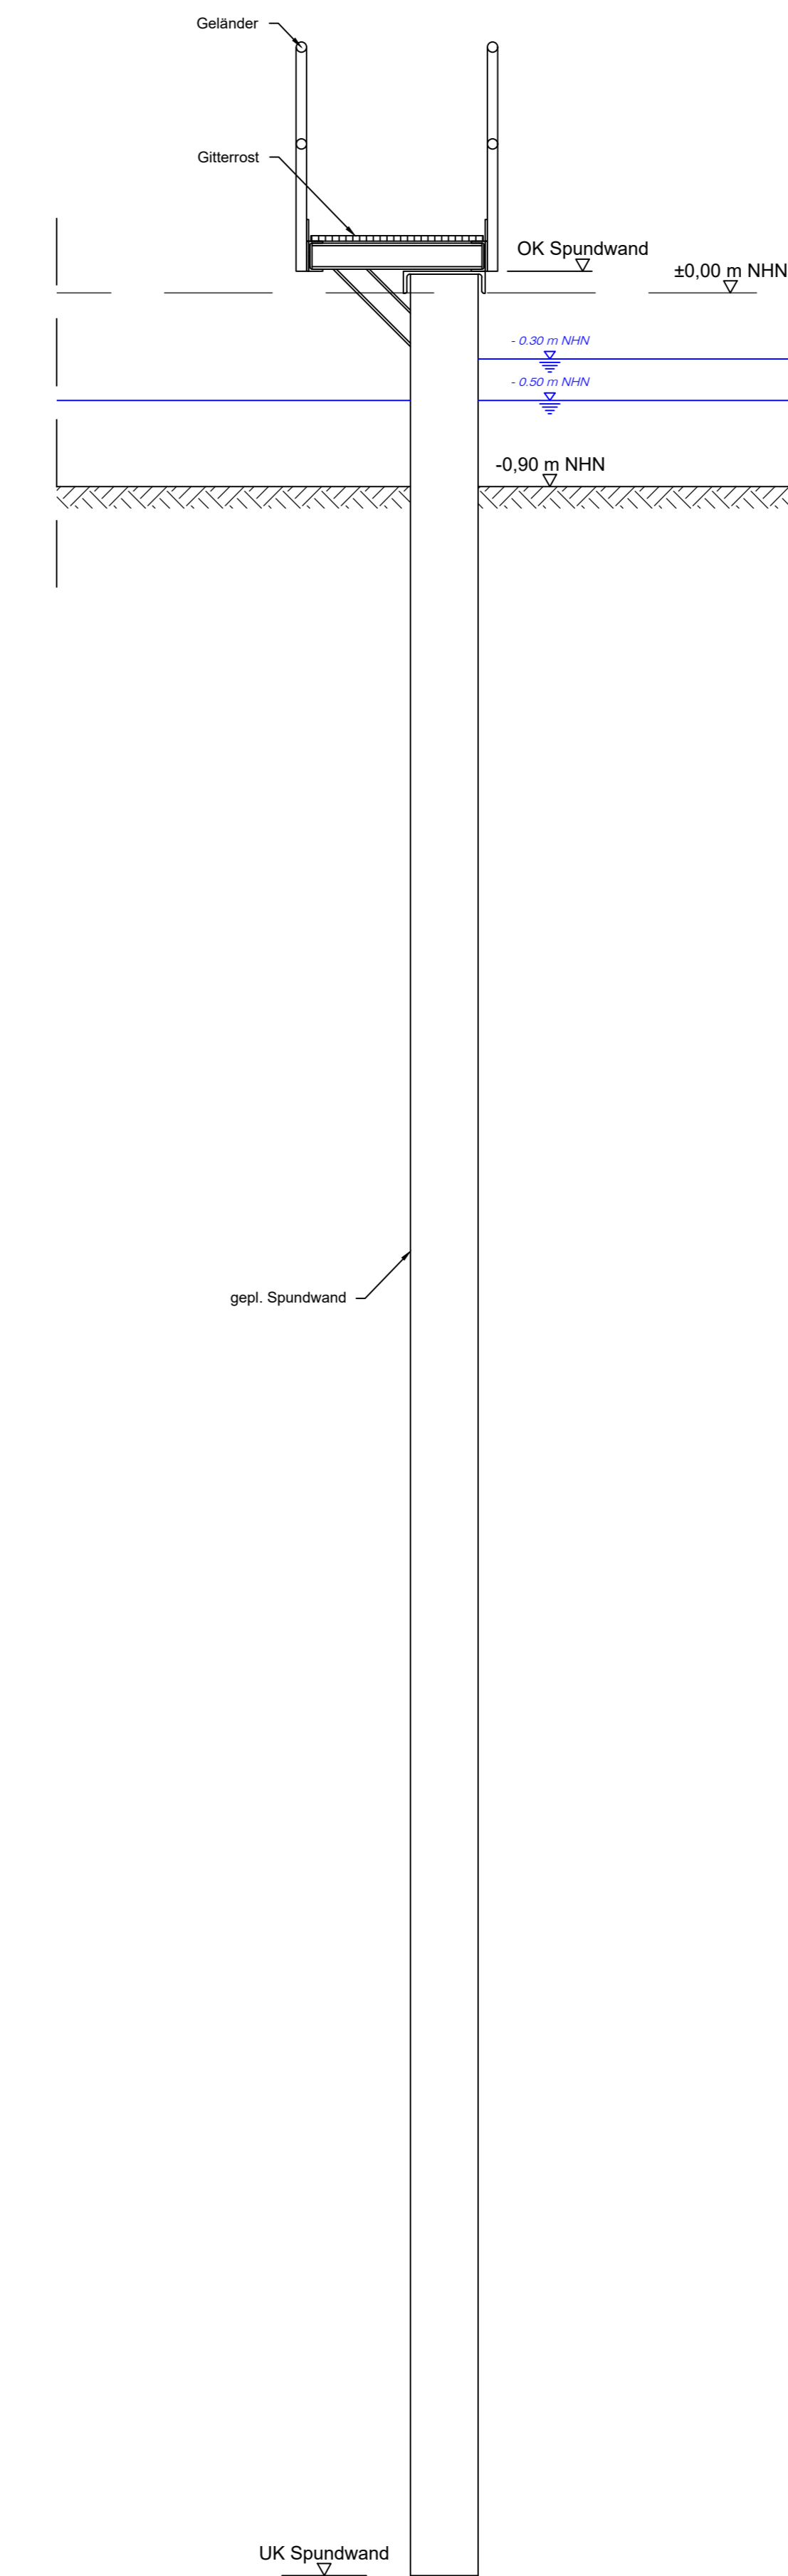
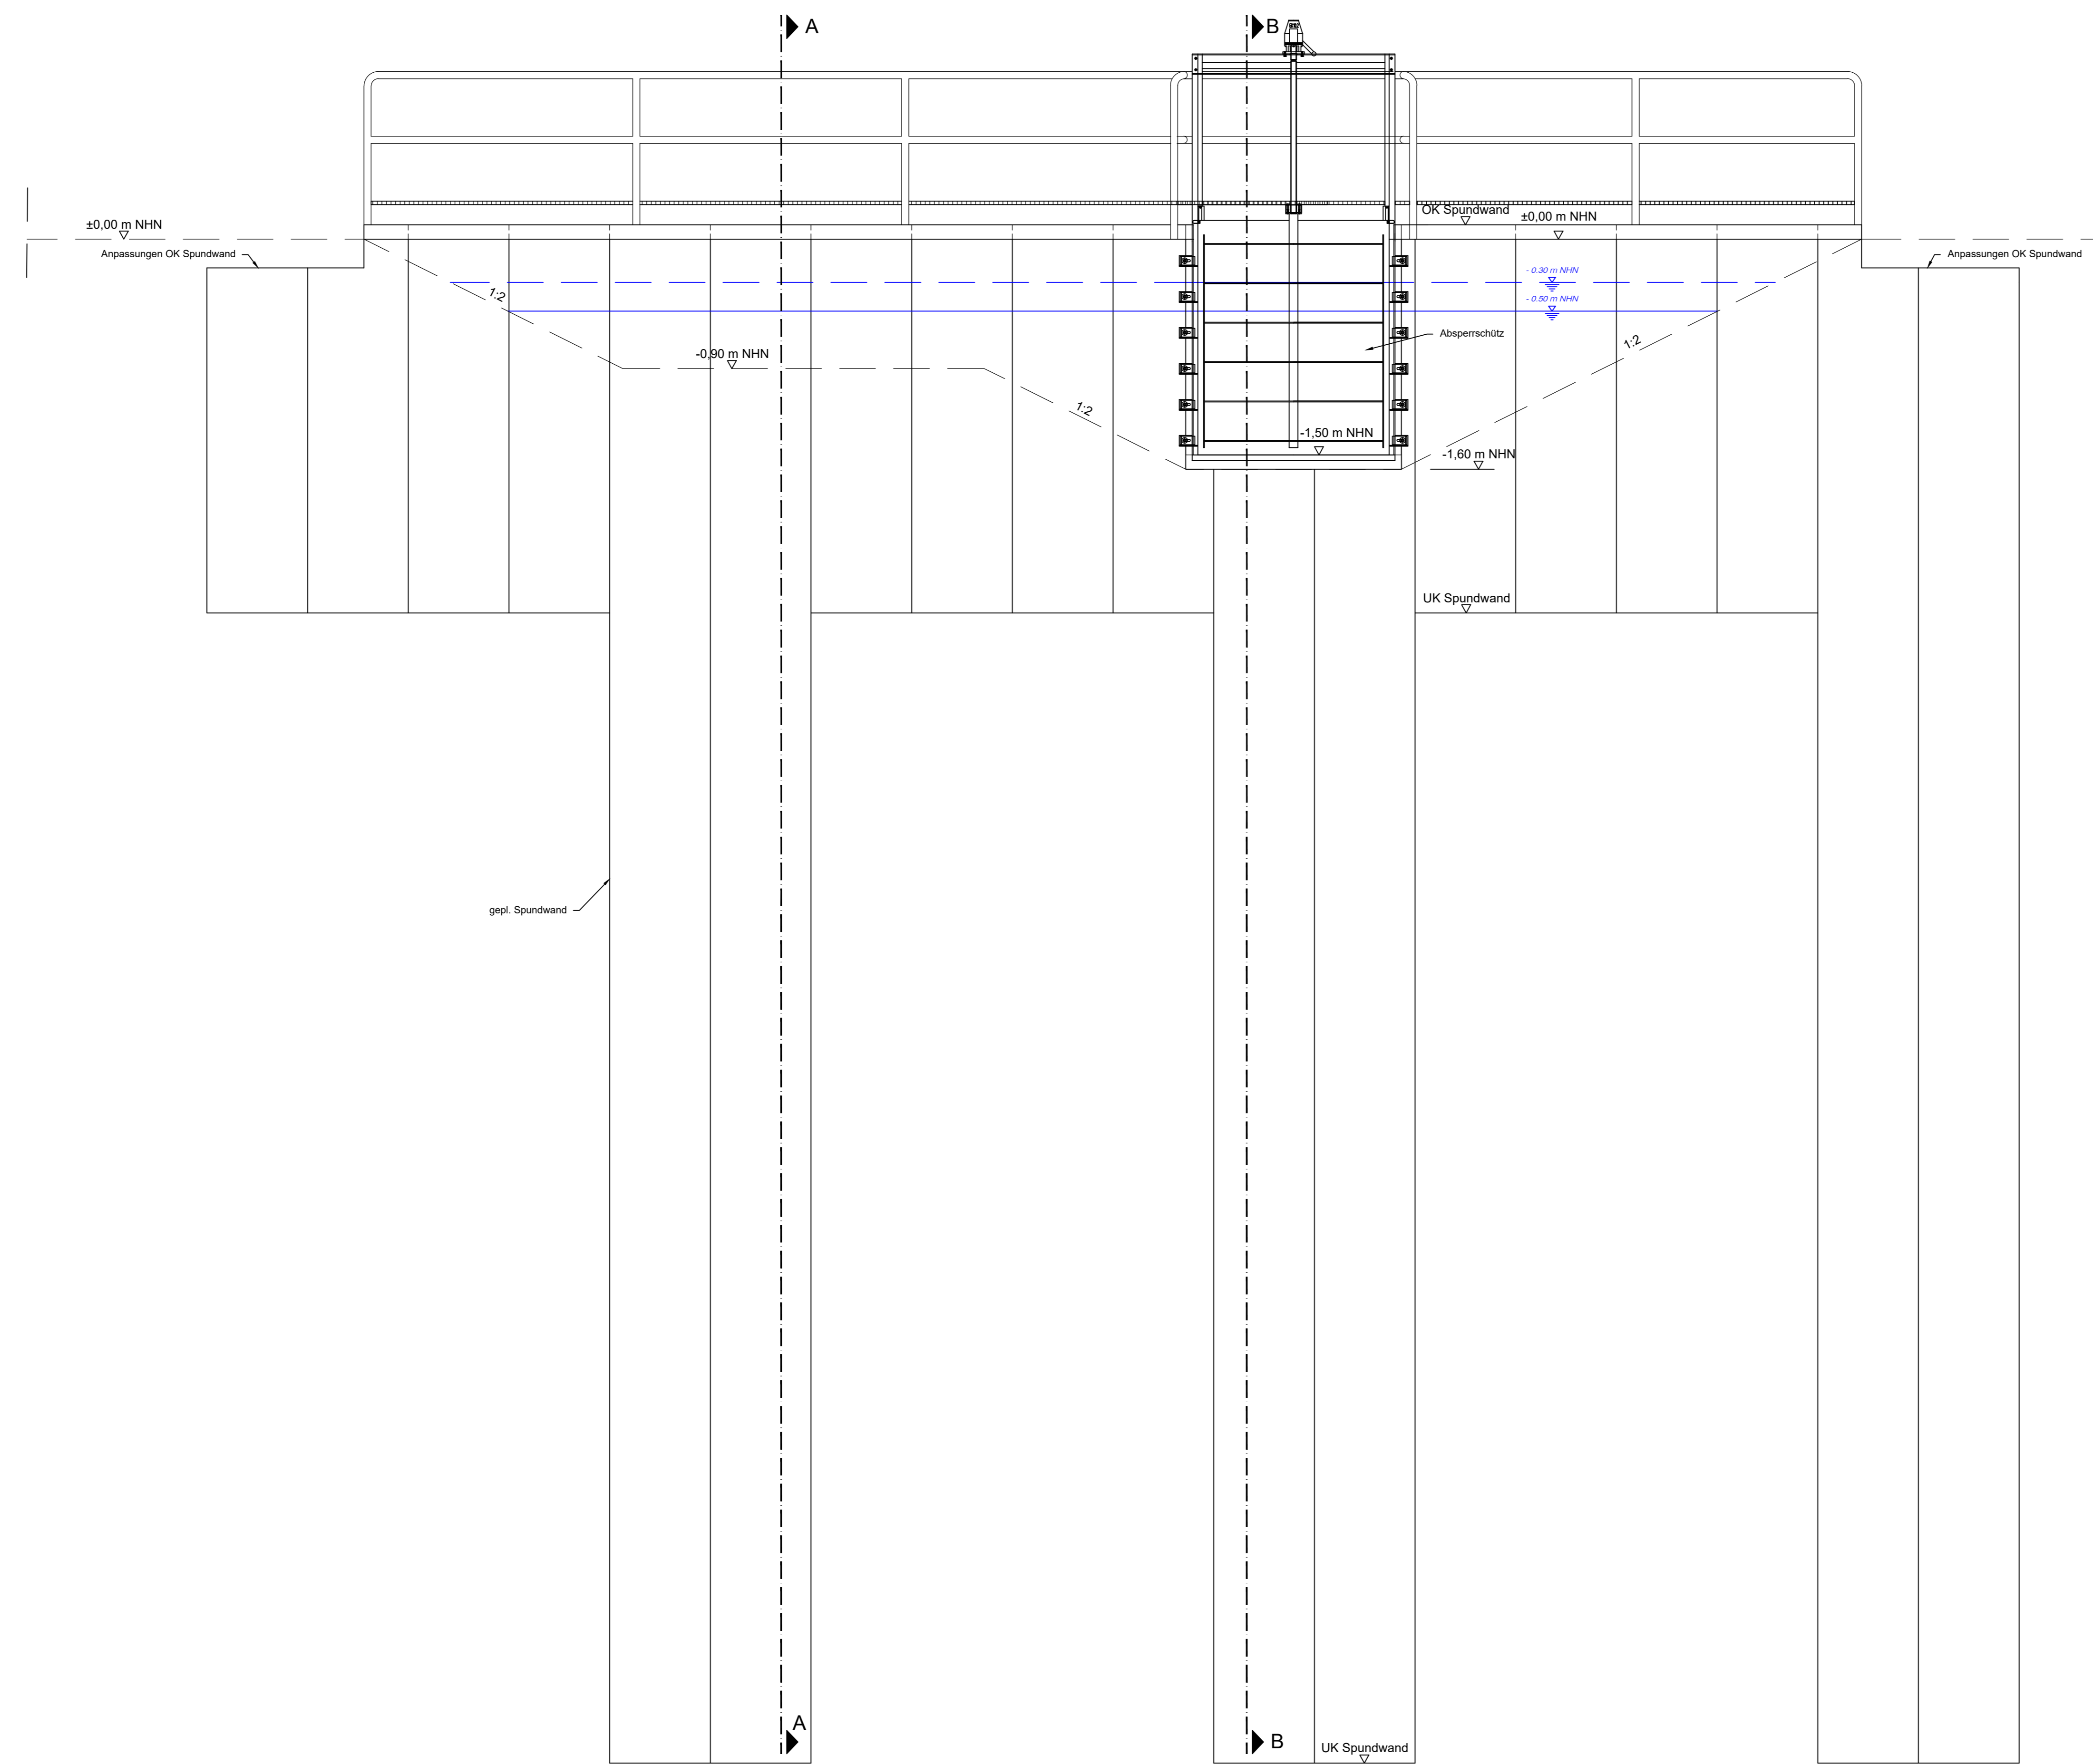


Draufsicht Spundwand 1+215 (NF\_AS\_1)

Ansicht Spundwand 1+215 (NF\_AS\_1)

Schnitt A-A

Schnitt B-B

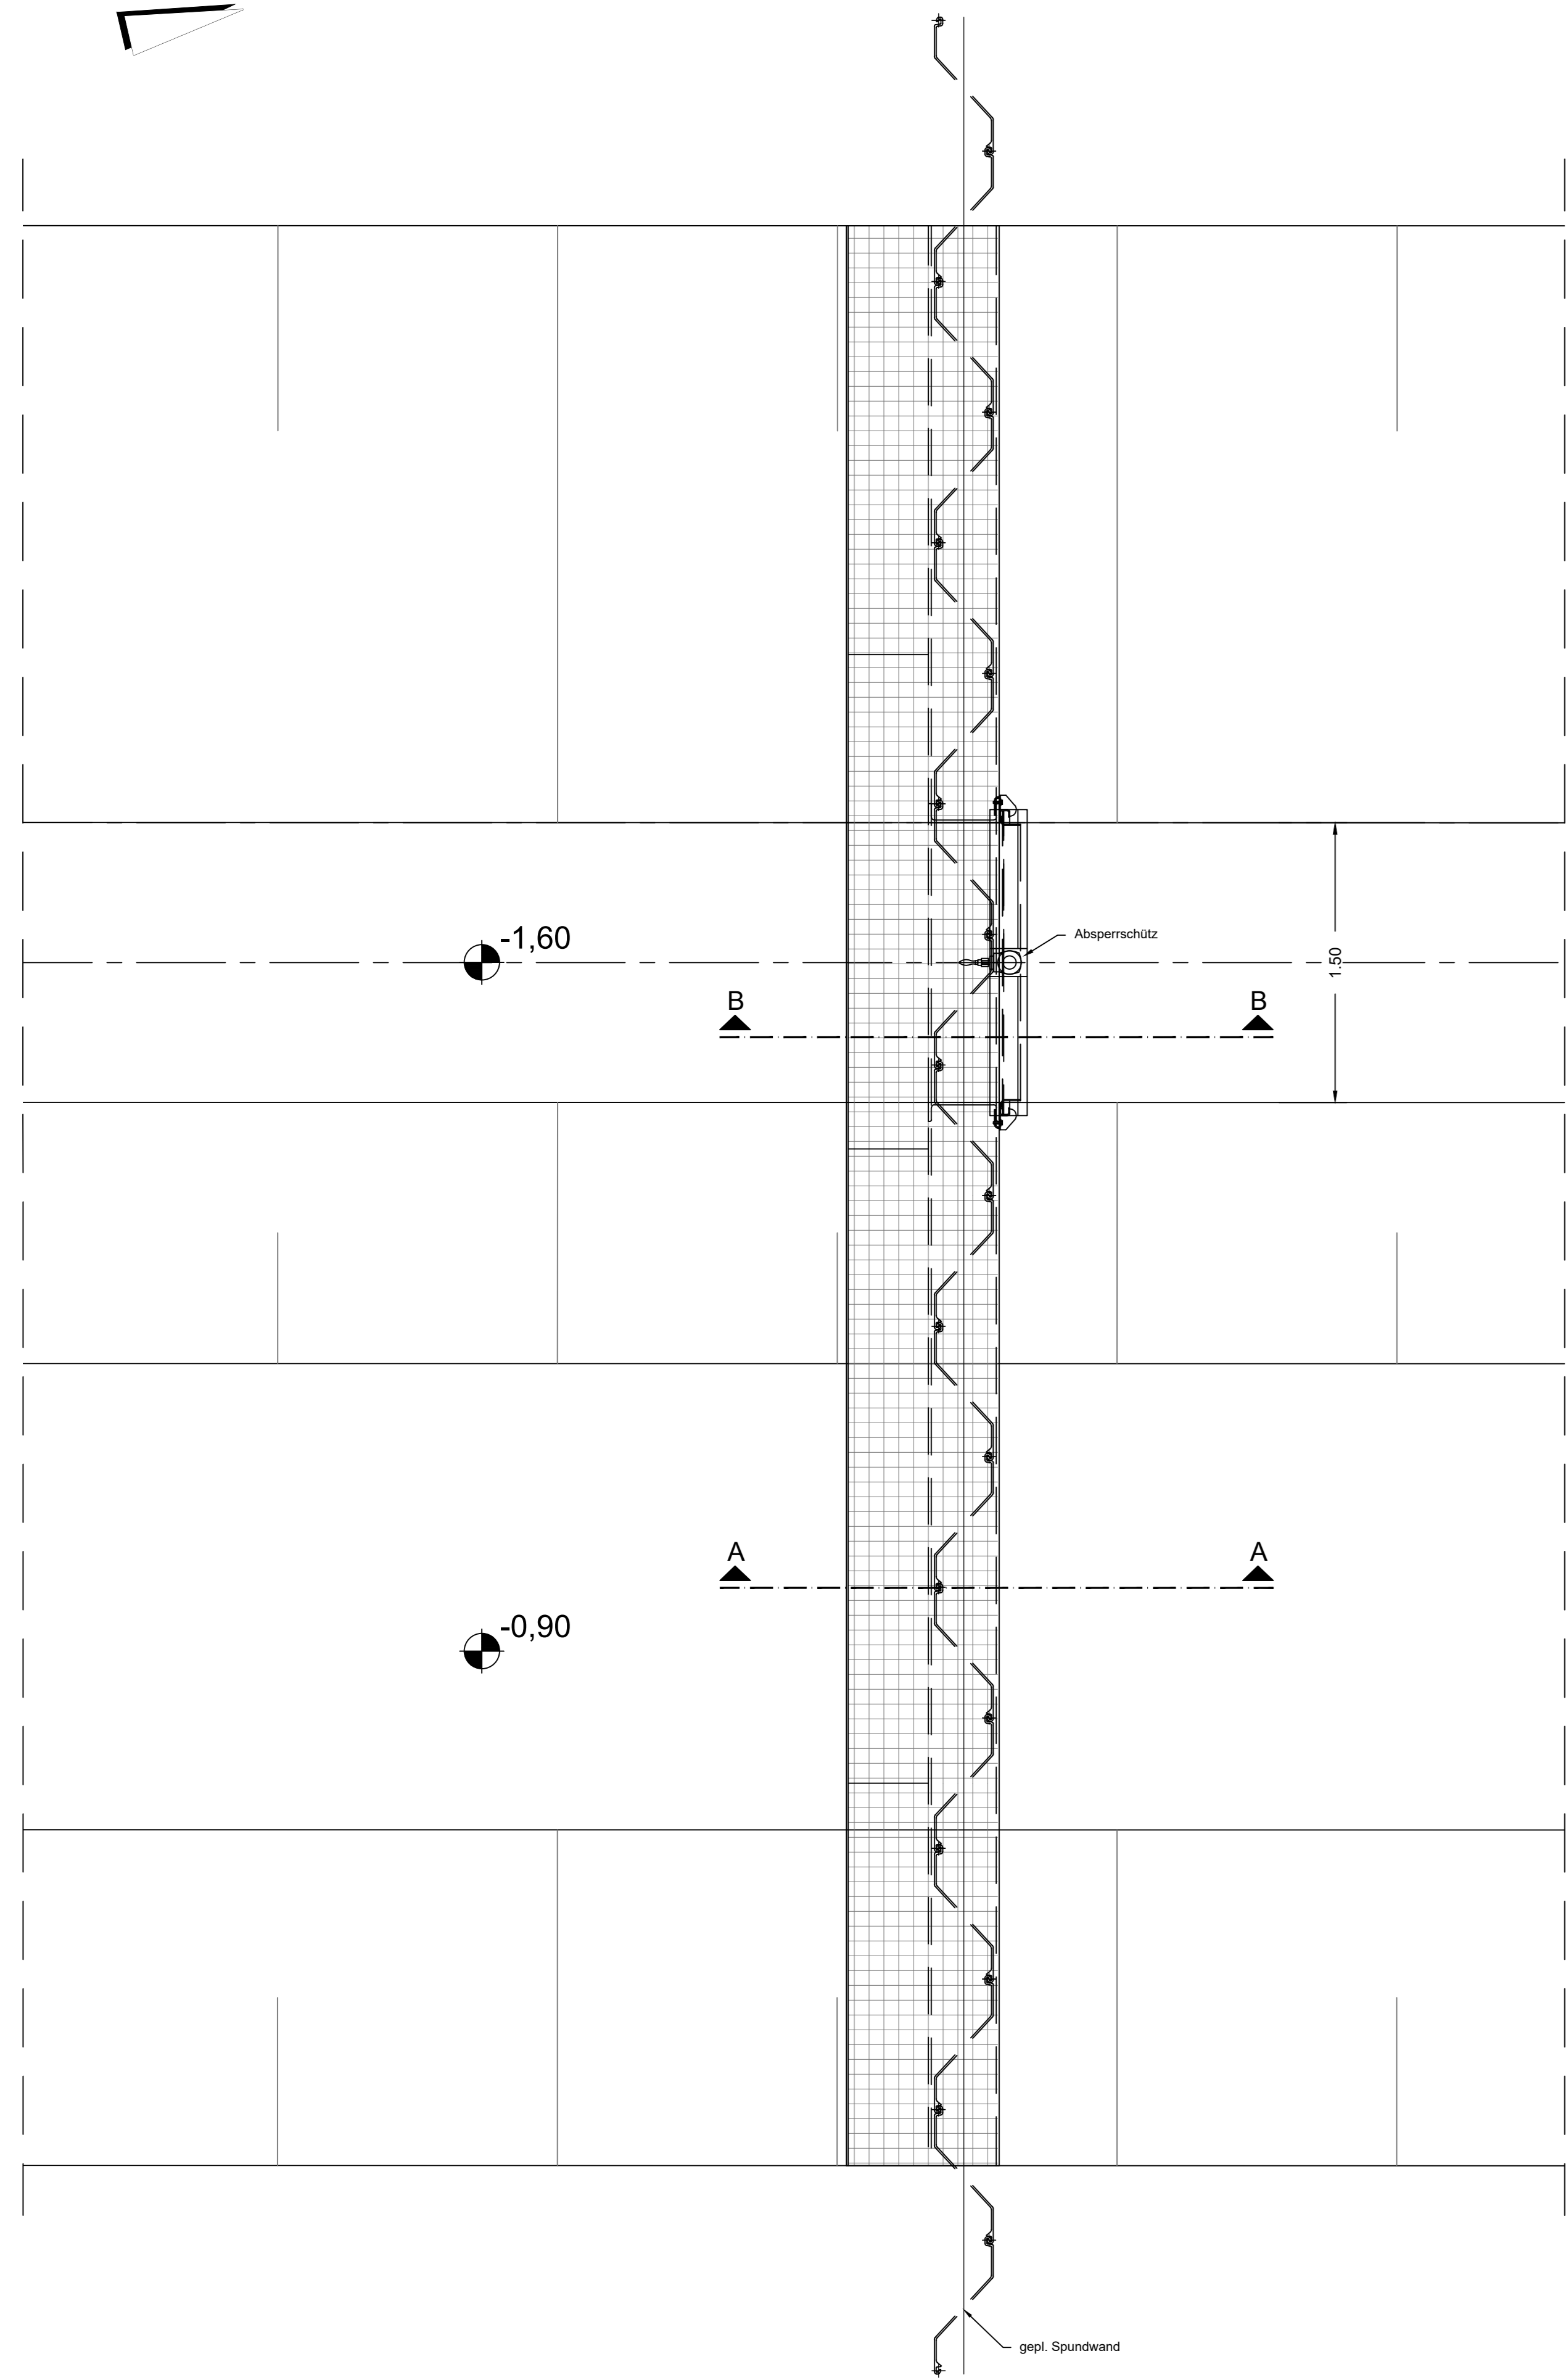

Aufgestellt:	Geprüft:	Gesehen:
Datum:	Datum:	Datum:
Unterschrift:	Unterschrift:	Unterschrift:
Index	Änderungen und Ergänzungen	Name Datum
<b>Auftraggeber:</b> Freie und Hansestadt Hamburg Behörde für Umwelt, Klima, Energie und Agrarwirtschaft (BUKEA) c/o ReGe Hamburg Projekt-Realisierungsgesellschaft mbH Überseeallee 1 20457 Hamburg		
<b>Planverfasser:</b> iwb Ingenieure Infrastruktur GmbH & Co. KG Kopen 12 20099 Hamburg T +49 (0) 30 38 98 54 - 0 F +49 (0) 30 38 98 54 - 99 E hmburg@iwb-ingenieure.de W http://www.iwb-ingenieure.de		
<b>Projekt:</b> Verlängerung der Neuenfelder und Versielerener Wettern		
<b>Phase:</b> Genehmigungsplanung		
<b>Planinhalt:</b> Draufsicht, Ansicht, Schnitte NF_AS_1, Spundwand 1+215 Maßnahme in dem Schleusenverband Neuenfelde / Refugialgewässer		
Zeichnung-Nr.: 08_NF_D+A+S_AS_1	Maßstab: 1:25 Blattgröße: 840 x 780	Gezeichnet: 08.04.2021 / NSc Bearbeitet: 08.04.2021 / FDA
Projekt-Nr.: 11149-057	Lagestatus: LS xxx	Geprüft: 08.04.2021 / NWI