



Schnitt F-F (VS_DU_3)

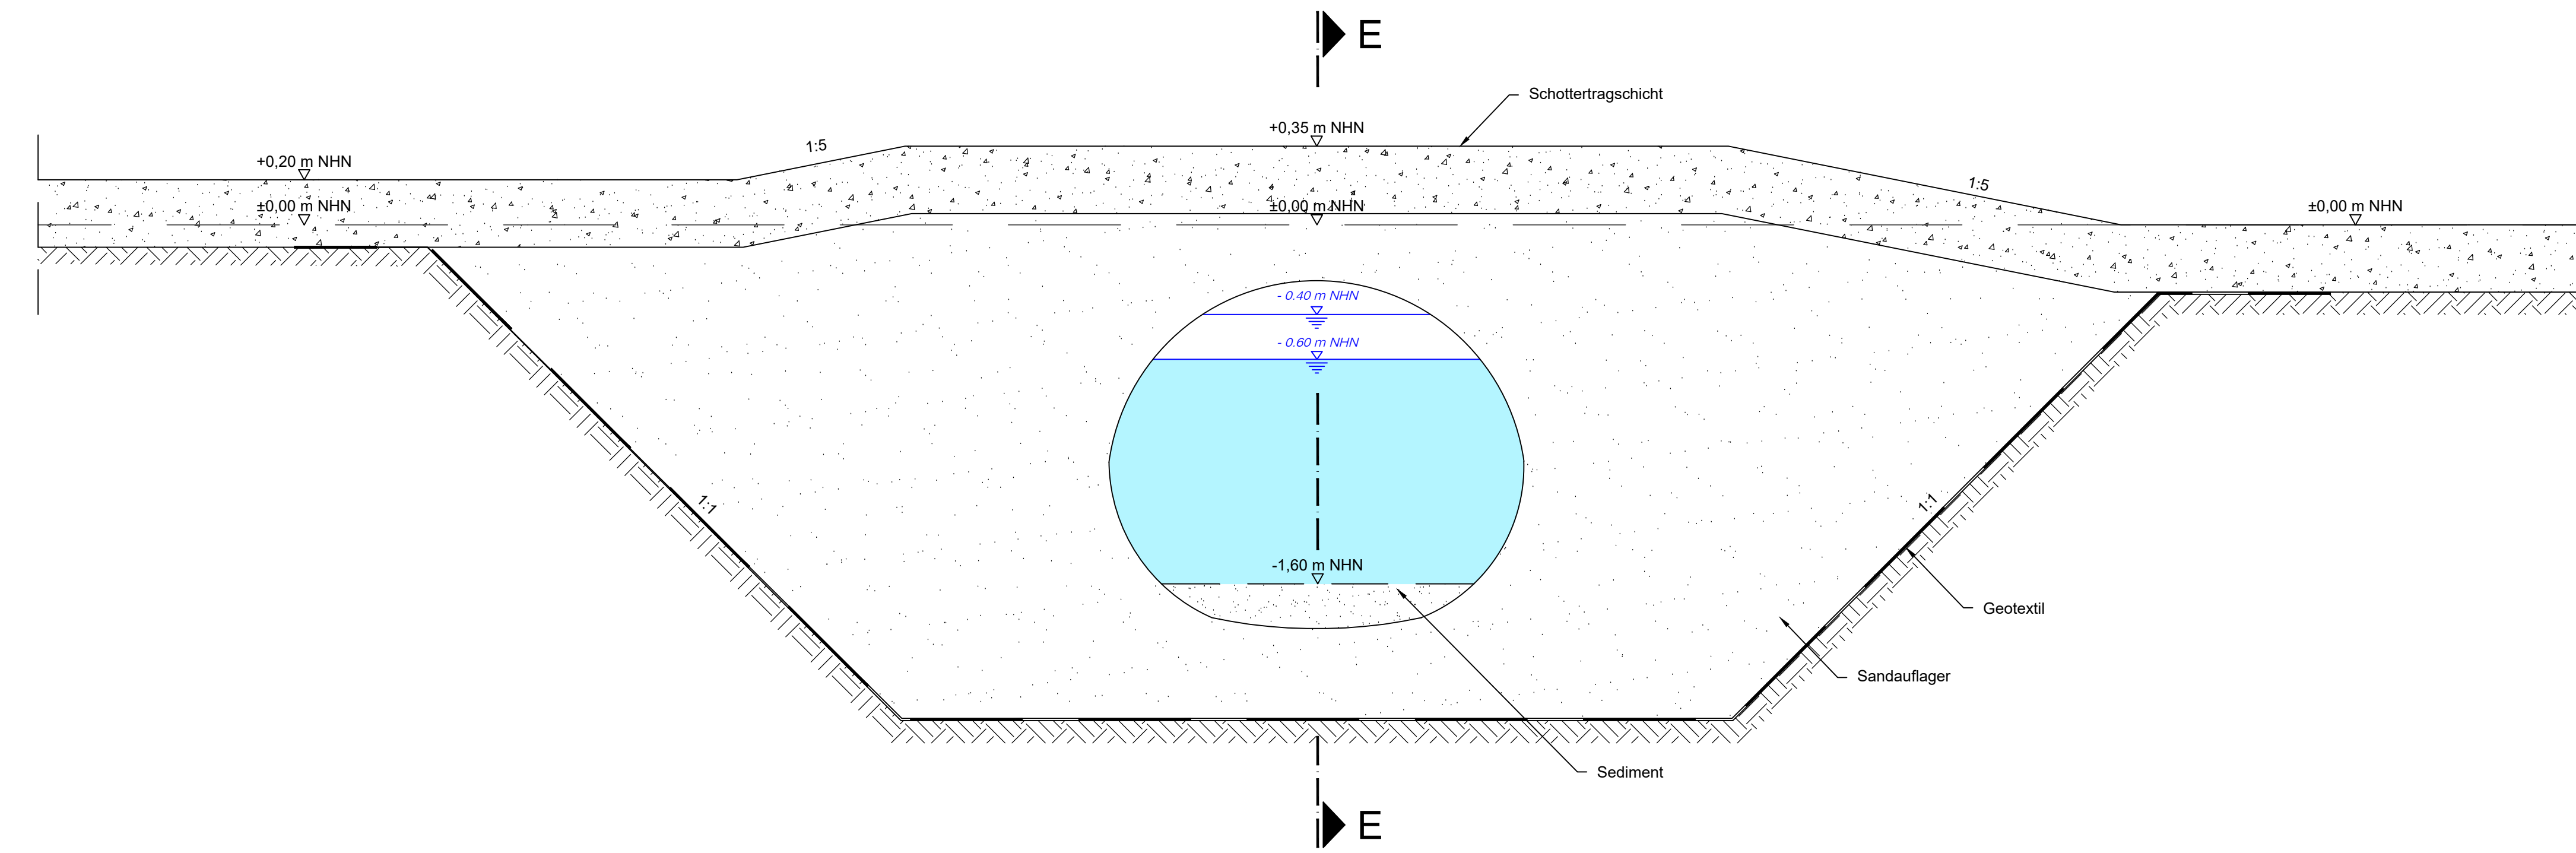

Schnitt E-E (VS_DU_3)

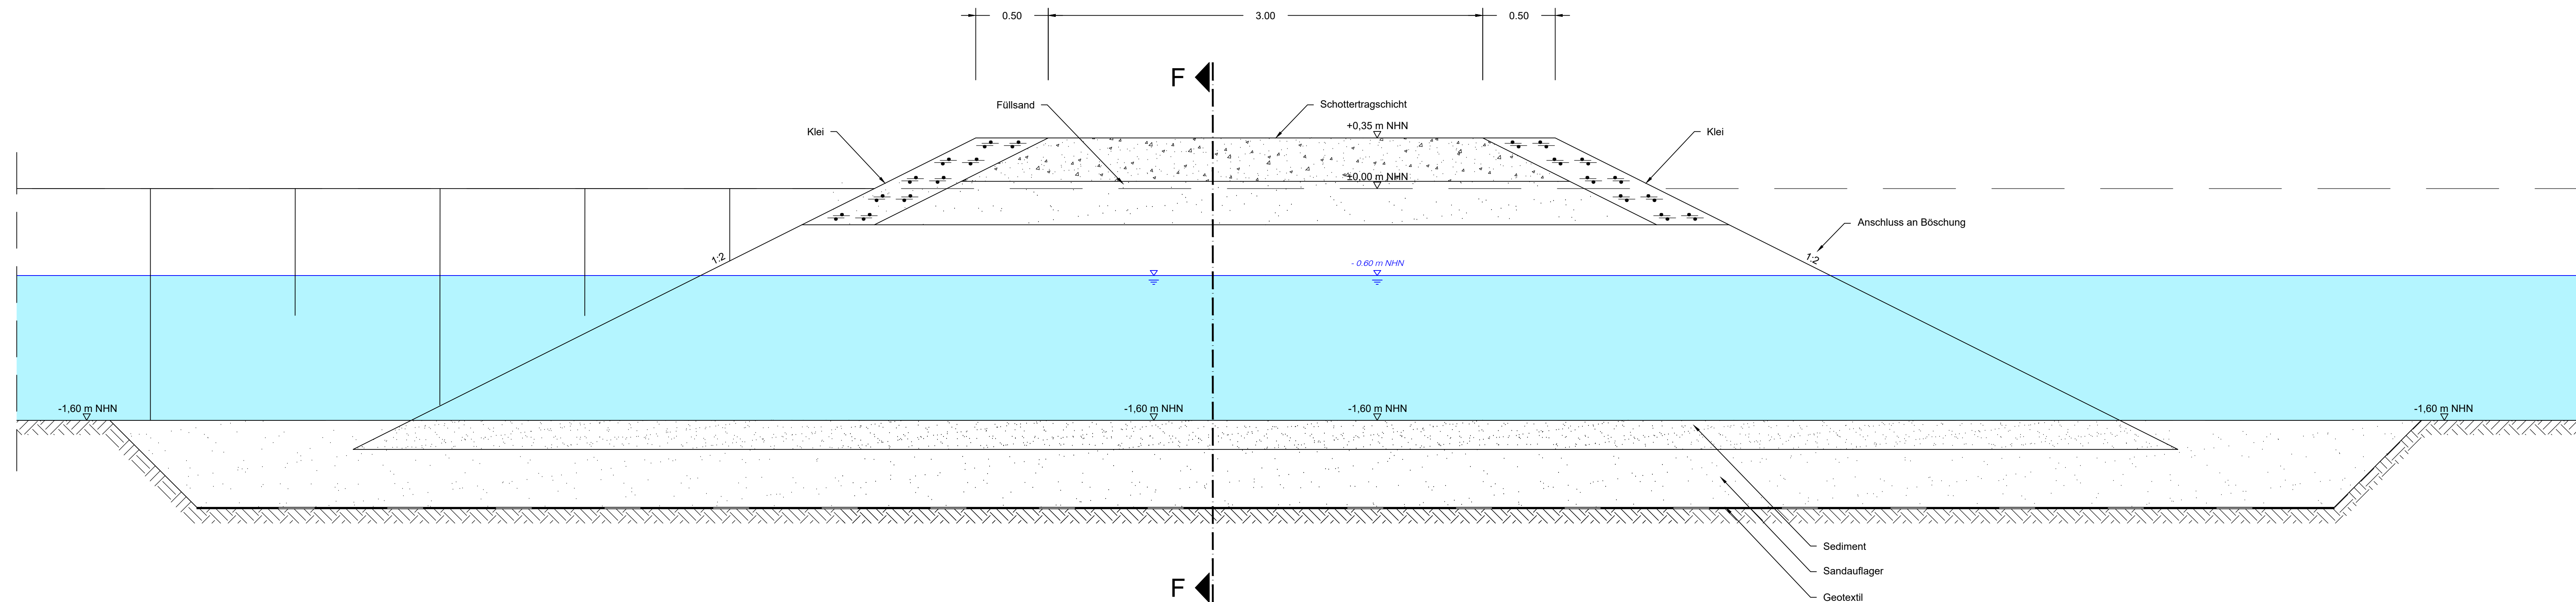

Legende:

- Planung (Lage nach Setzung)
- Geotextil

Zugehörige Zeichnung:

24_VS_LP_DU3_DU_4 Lageplan, VS_DU_3 und VS_DU_4, Maulprofil QV West 0+867, Maulprofil Durchlass 0+876

Aufgestellt:	Geprüft:	Gesehen:
Datum:	Datum:	Datum:
Unterschrift:	Unterschrift:	Unterschrift:

Index	Änderungen und Ergänzungen	Name	Datum

Auftraggeber: **Freie und Hansestadt Hamburg**
 Behörde für Umwelt, Klima, Energie und Agrarwirtschaft (BUKEA)
 c/o ReGe Hamburg Projekt-Realisierungsgesellschaft mbH
 Überseeallee 1
 20457 Hamburg



Planverfasser: **iwb Ingenieure Infrastruktur GmbH & Co. KG**
 Kajlin 12
 20459 Hamburg
 T +49 (0)40 38 98 54 - 0
 F +49 (0)40 38 98 54 - 99
 E hamburg@iwb-ingenieure.de
 W http://www.iwb-ingenieure.de

Projekt: Verlängerung der Neuenfelder und Viersieler Wettern

Phase: Genehmigungsplanung

Planinhalt: **Querschnitt und Längsschnitt**
 VS_DU_3, Maulprofil QV West - km 0+867
 Maßnahme im Schleusenverband Viersielen / Refugialgewässer

Zeichnung-Nr.:	Maßstab:	Gezeichnet:
19_VS_S_DU_3	1:20	08.04.2021 / NSc
Projekt-Nr.:	Blattgröße:	Bearbeitet:
11149-057	590 x 1130	08.04.2021 / FDa
	Lagestatus:	Geprüft:
	-	08.04.2021 / NWI

P:\1149-057 Neuenfelder-Viersieler Wettern\CAD\02_Viersieler Wettern\Genehmigungsplanung\Viersielen_Schnitte_Durchlass.dwg_06 Apr 2021