


Querschnitt Bereich Abdichtung / Aufschwimmsicherheit
km 0+015 bis km 0+122 (VS_SOS_1)

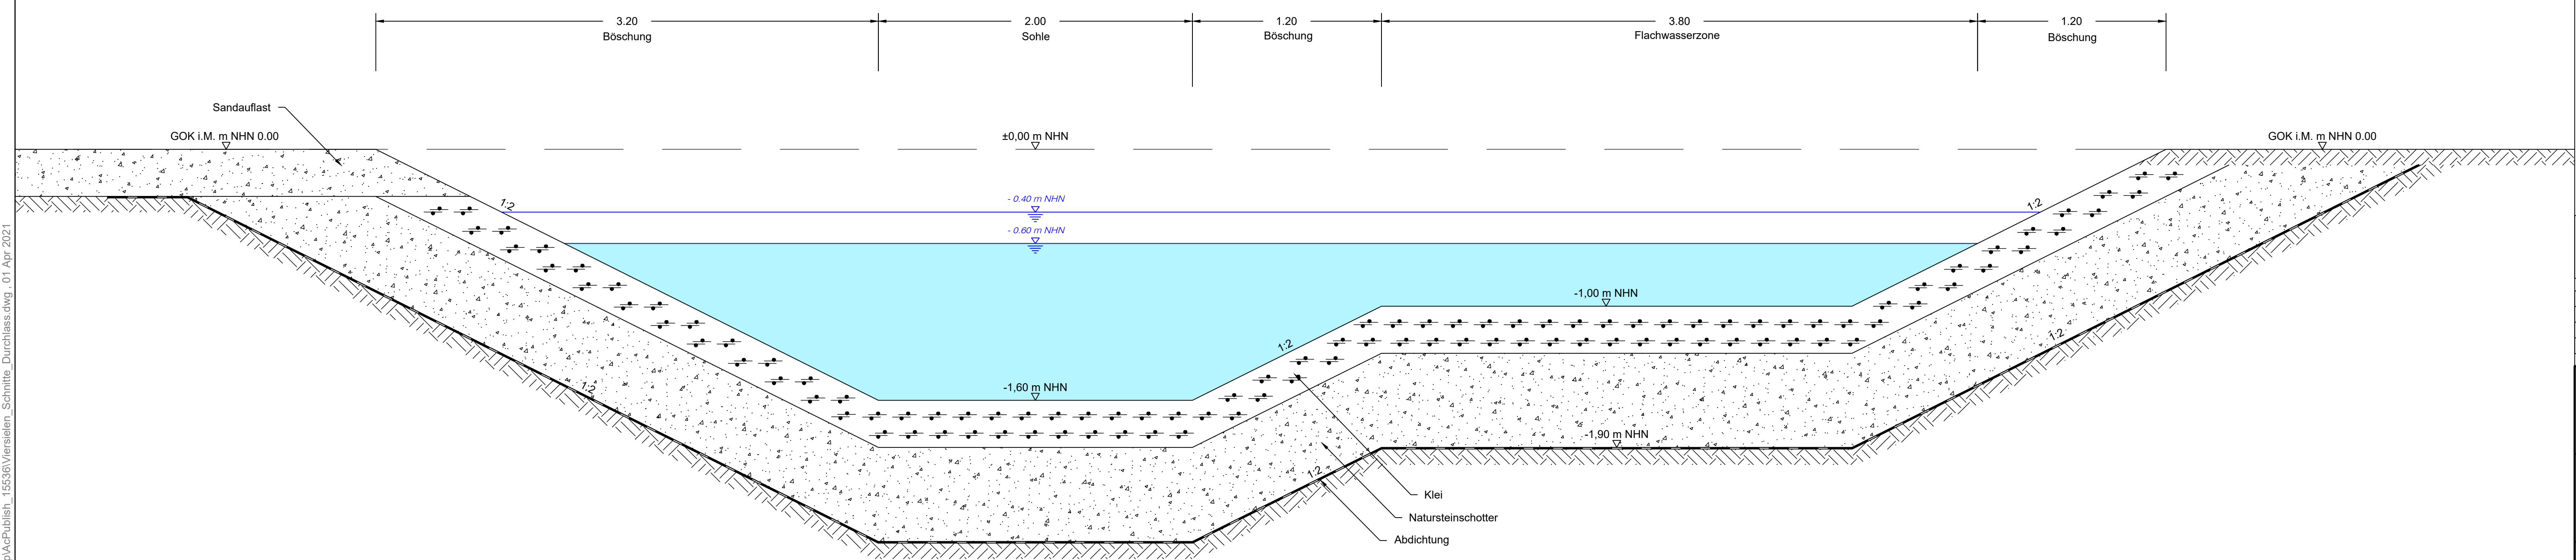

- Legende:**
- Planung
 - Geotextil
 - Abdichtung

Aufgestellt:	Geprüft:	Gesehen:
Datum:	Datum:	Datum:
Unterschrift	Unterschrift	Unterschrift

Index	Änderungen und Ergänzungen	Name	Datum

Auftraggeber: Freie und Hansestadt Hamburg
Behörde für Umwelt, Klima, Energie und Agrarwirtschaft (BUKEA)
c/o ReGe Hamburg Projekt-Realisierungsgesellschaft mbH
Überseeallee 1
20457 Hamburg



Planverfasser: **iwb Ingenieure**
Kajen 12 20459 Hamburg
T +49 (0)40 36 98 54 - 0
F +49 (0)40 36 98 54 - 99
E hamburg@iwb-ingenieure.de
W http://www.iwb-ingenieure.de

Projekt: Verlängerung der Neuenfelder und Viersieler Wettern

Phase: Genehmigungsplanung

Planinhalt:
Querschnitt
VS_SOS_1, Bereich Abdichtung / Aufschwimmsicherheit km 0+015 bis km 0+122
Maßnahme im Schleusenverband Viersielen / Refugialgewässer

Zeichnung-Nr.:	Maßstab: 1:20	Gezeichnet: 08.04.2021 / NSc
27_VS_QS_SOS_1	Blattgröße: 297 x 1025	Bearbeitet: 08.04.2021 / FDa
Projekt-Nr.: 11149-057	Lagestatus: -	Geprüft: 08.04.2021 / NWi

C:\Users\F18B9-1\DAHYAppData\Local\Temp\AcPublish_1553361\Verstellen_Schnitte_Durchlass.dwg, 01_Apr 2021