


**Flächenverzeichnis - Verlängerung der Neuenfelder und Viersieler Wettern als Refugialgewässer**

Lfd. Nr.	Eigentümer			Betroffenes Flurstück				Flächeninanspruchnahme	
	Name	Vornahme	Plz. Ort	Kataster	Flurstück	Flächengröße/Nutzung		Dauerhaft	Temporär
				Gemarkung		Fläche	Nutzung		
<b>Schleusenverband Neufelde</b>									
1	Freie und Hansestadt Hamburg			708	2071	25.265 m <sup>2</sup>	Grünland	25.265 m <sup>2</sup>	0.000 m <sup>2</sup>
2	Freie und Hansestadt Hamburg			708	2076	18.503 m <sup>2</sup>	Grünland	6.495 m <sup>2</sup>	0.000 m <sup>2</sup>
3	Freie und Hansestadt Hamburg			708	2081	1.170 m <sup>2</sup>	Grünland	1.170 m <sup>2</sup>	0.000 m <sup>2</sup>
<b>Schleusenverband Viersielen</b>									
4	Freie und Hansestadt Hamburg			708	965	663 m <sup>2</sup>	Grünland	663 m <sup>2</sup>	0.000 m <sup>2</sup>
5	Freie und Hansestadt Hamburg			708	966	770 m <sup>2</sup>	Grünland	770 m <sup>2</sup>	0.000 m <sup>2</sup>
6	Freie und Hansestadt Hamburg			708	971	15.808 m <sup>2</sup>	Grünland	9.918 m <sup>2</sup>	0.000 m <sup>2</sup>
7	Freie und Hansestadt Hamburg			708	972	15.477 m <sup>2</sup>	Grünland	9.450 m <sup>2</sup>	0.000 m <sup>2</sup>
8	Freie und Hansestadt Hamburg			708	1374	17.304 m <sup>2</sup>	Grünland	17.304 m <sup>2</sup>	0.000 m <sup>2</sup>
9	Freie und Hansestadt Hamburg			708	1375	13.583 m <sup>2</sup>	Grünland	13.583 m <sup>2</sup>	0.000 m <sup>2</sup>
10	Freie und Hansestadt Hamburg			708	1376	16.726 m <sup>2</sup>	Grünland	16.726 m <sup>2</sup>	0.000 m <sup>2</sup>

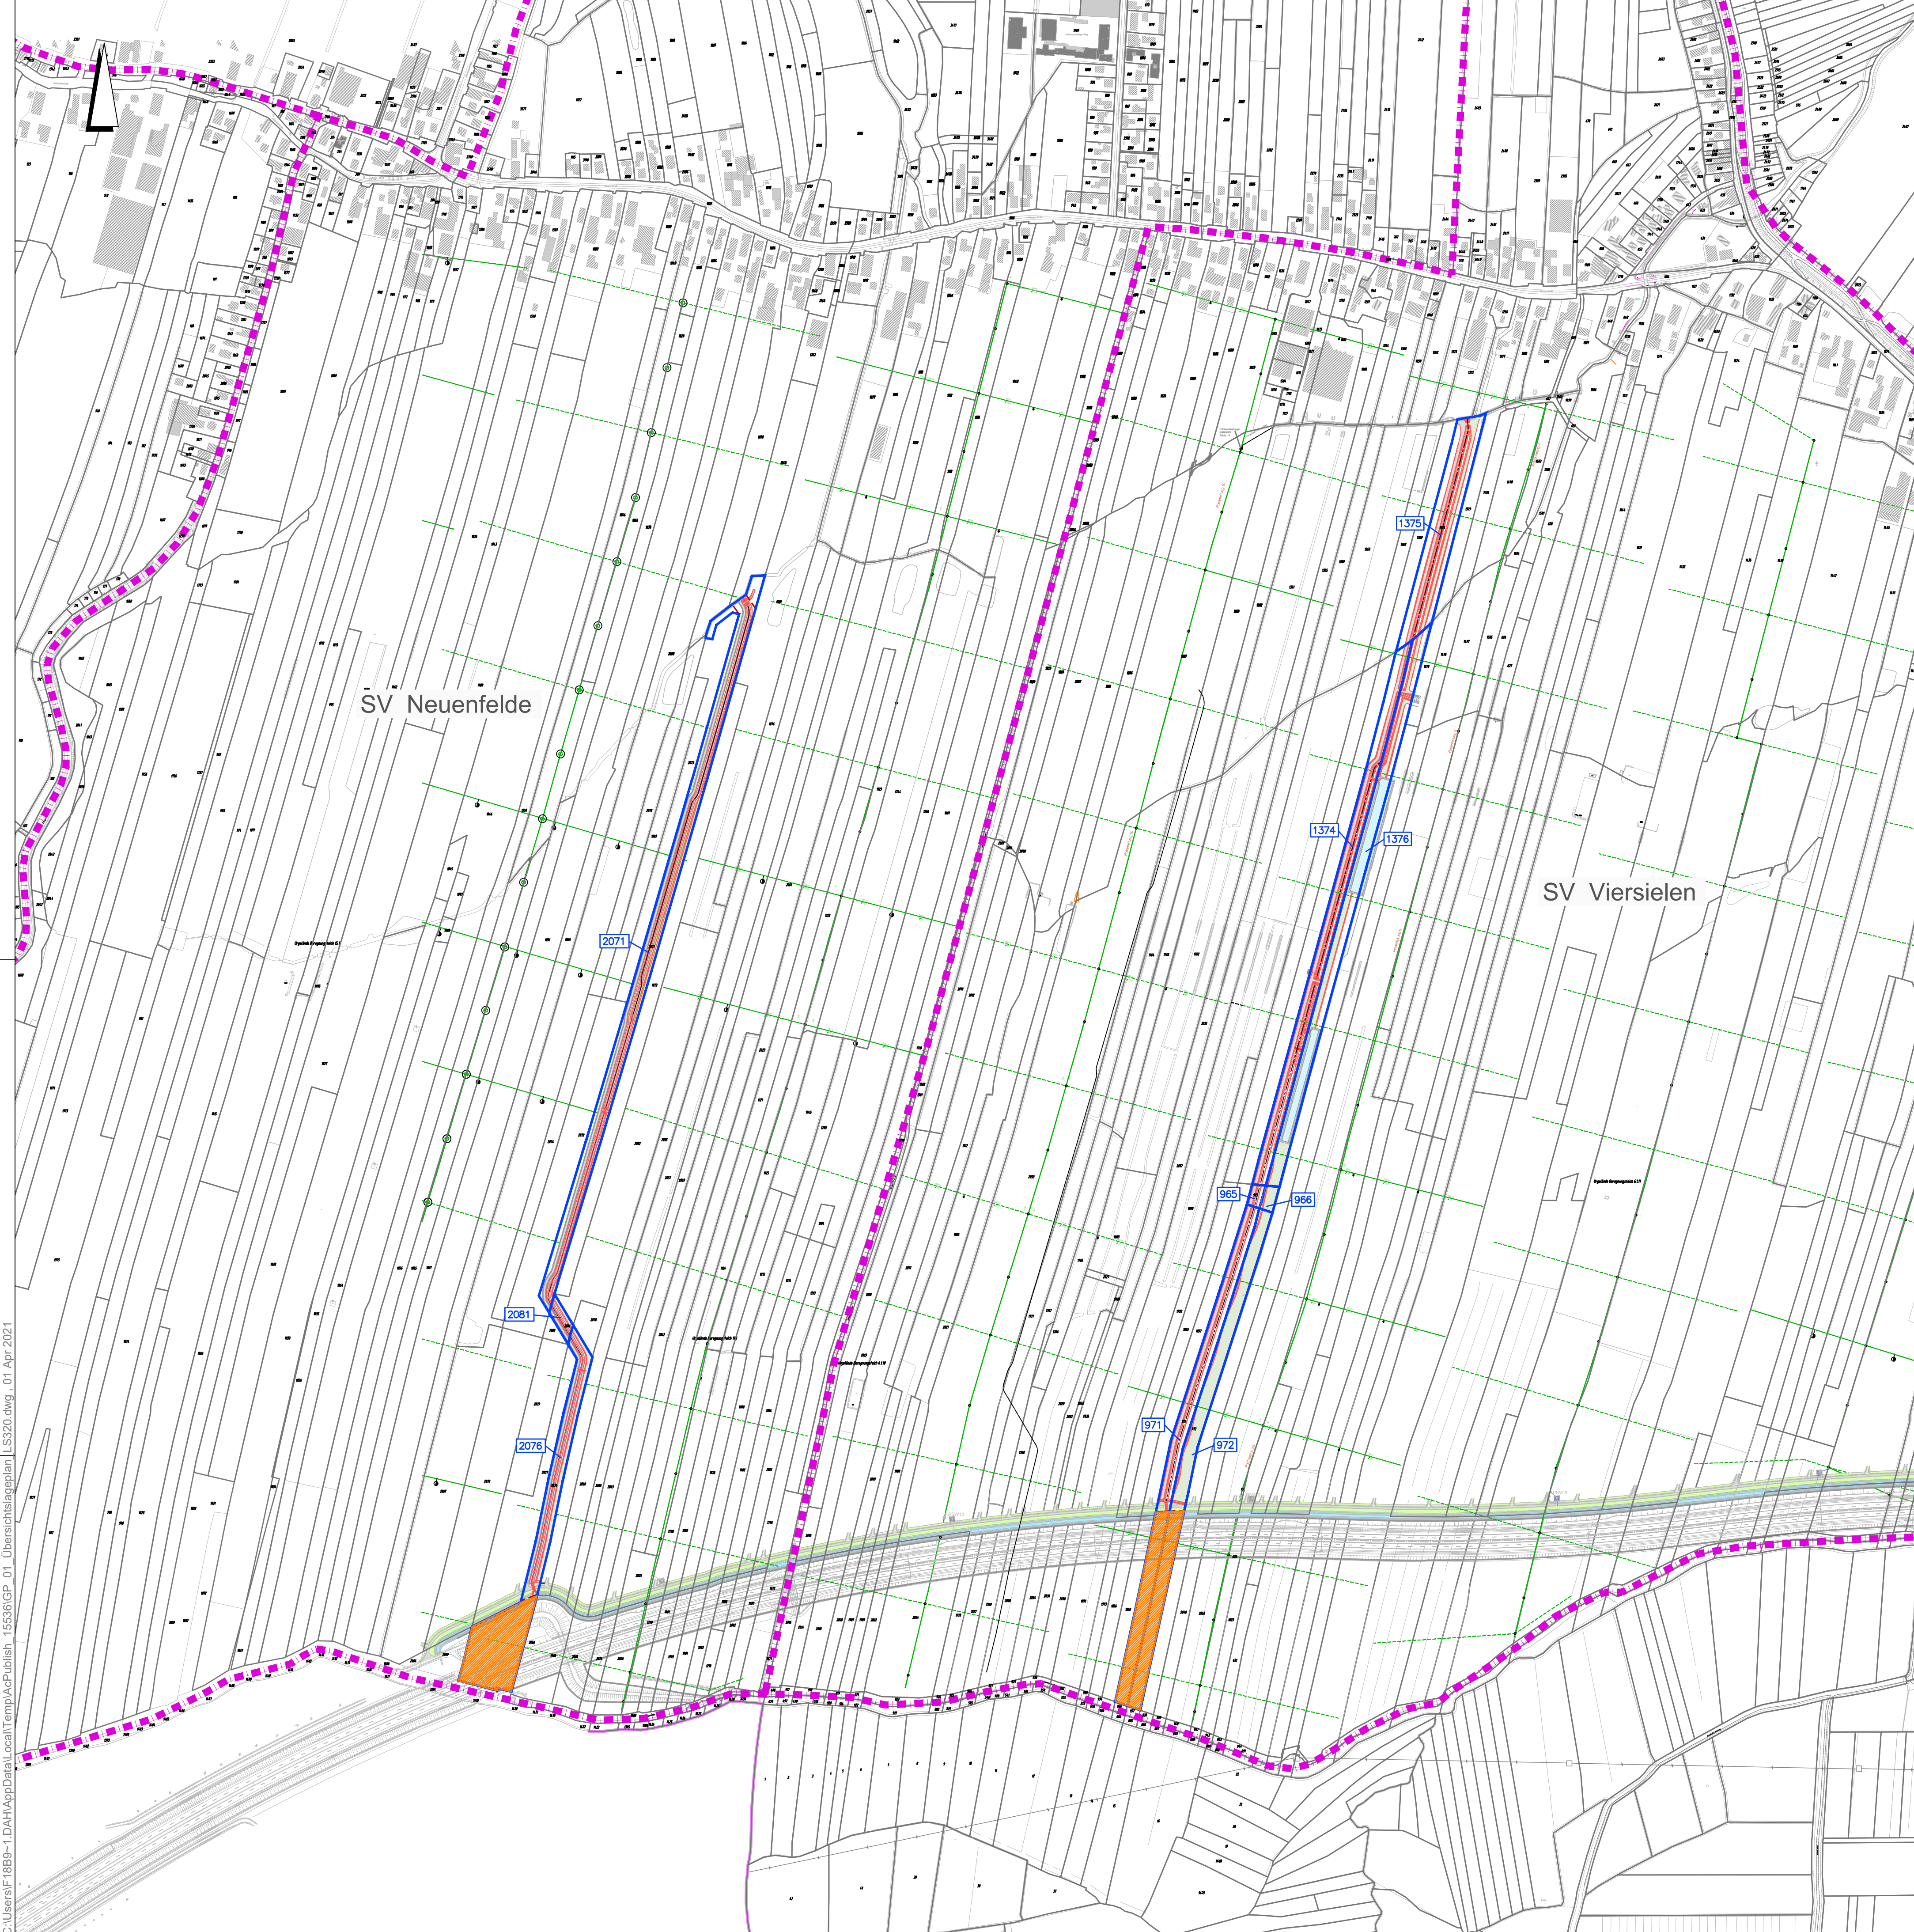

**Legende:**


- - - Verbandsgebiet
- - - Maßnahmengebiet
- Bestand
- Planung
- Flurstücksgrenze
- - - Quersammler
- Flurstücksgrenze Planung
- 1376 Flurstücksnummern Planung
- nicht beanspruchte Teilbereiche

C:\Users\F1859-1\DAH\AppData\Local\Temp\AcP\Publ\sh\_15536\GP\_01\_Übersichtslageplan\_LSS20.dwg\_01\_Apr\_2021

Aufgestellt:	Geprüft:	Gesehen:
Datum: .....	Datum: .....	Datum: .....
Unterschrift: .....	Unterschrift: .....	Unterschrift: .....

Index	Änderungen und Ergänzungen	Name	Datum

**Auftraggeber:** Freie und Hansestadt Hamburg  
 Behörde für Umwelt, Klima, Energie und Agrarwirtschaft (BUKEA)  
 c/o ReGe Hamburg Projekt-Realisierungsgesellschaft mbH  
 Überseeallee 1  
 20457 Hamburg

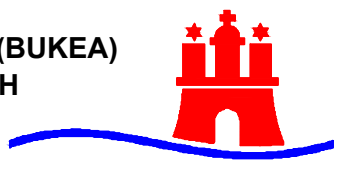

**Planverfasser:** iwb Ingenieure Infrastruktur GmbH & Co. KG  
 Kajen 12 20459 Hamburg  
 T +49 (0)40 36 98 54 - 0  
 F +49 (0)40 36 98 54 - 99  
 E iw@wb-ingenieure.de  
 W http://www.iwb-ingenieure.de



**Projekt:** Verlängerung der Neuenfelder und Viersieler Wettern

**Phase:** Genehmigungsplanung

**Planinhalt:** **Übersichtslageplan**  
 Maßnahmen im Verbandsgebiet  
 Viersieler Wettern (Nord - Süd) / Neuenfelder Wettern Refugialgewässer

Zeichnung-Nr.: 28_LP_FV	Maßstab: 1:5.000	Gezeichnet: 08.04.2021 / NSc
Projekt-Nr.: 11149-057	Blattgröße: 780 x 590	Bearbeitet: 08.04.2021 / FDa
	Lagestatus: 320	Geprüft: 08.04.2021 / NWi