



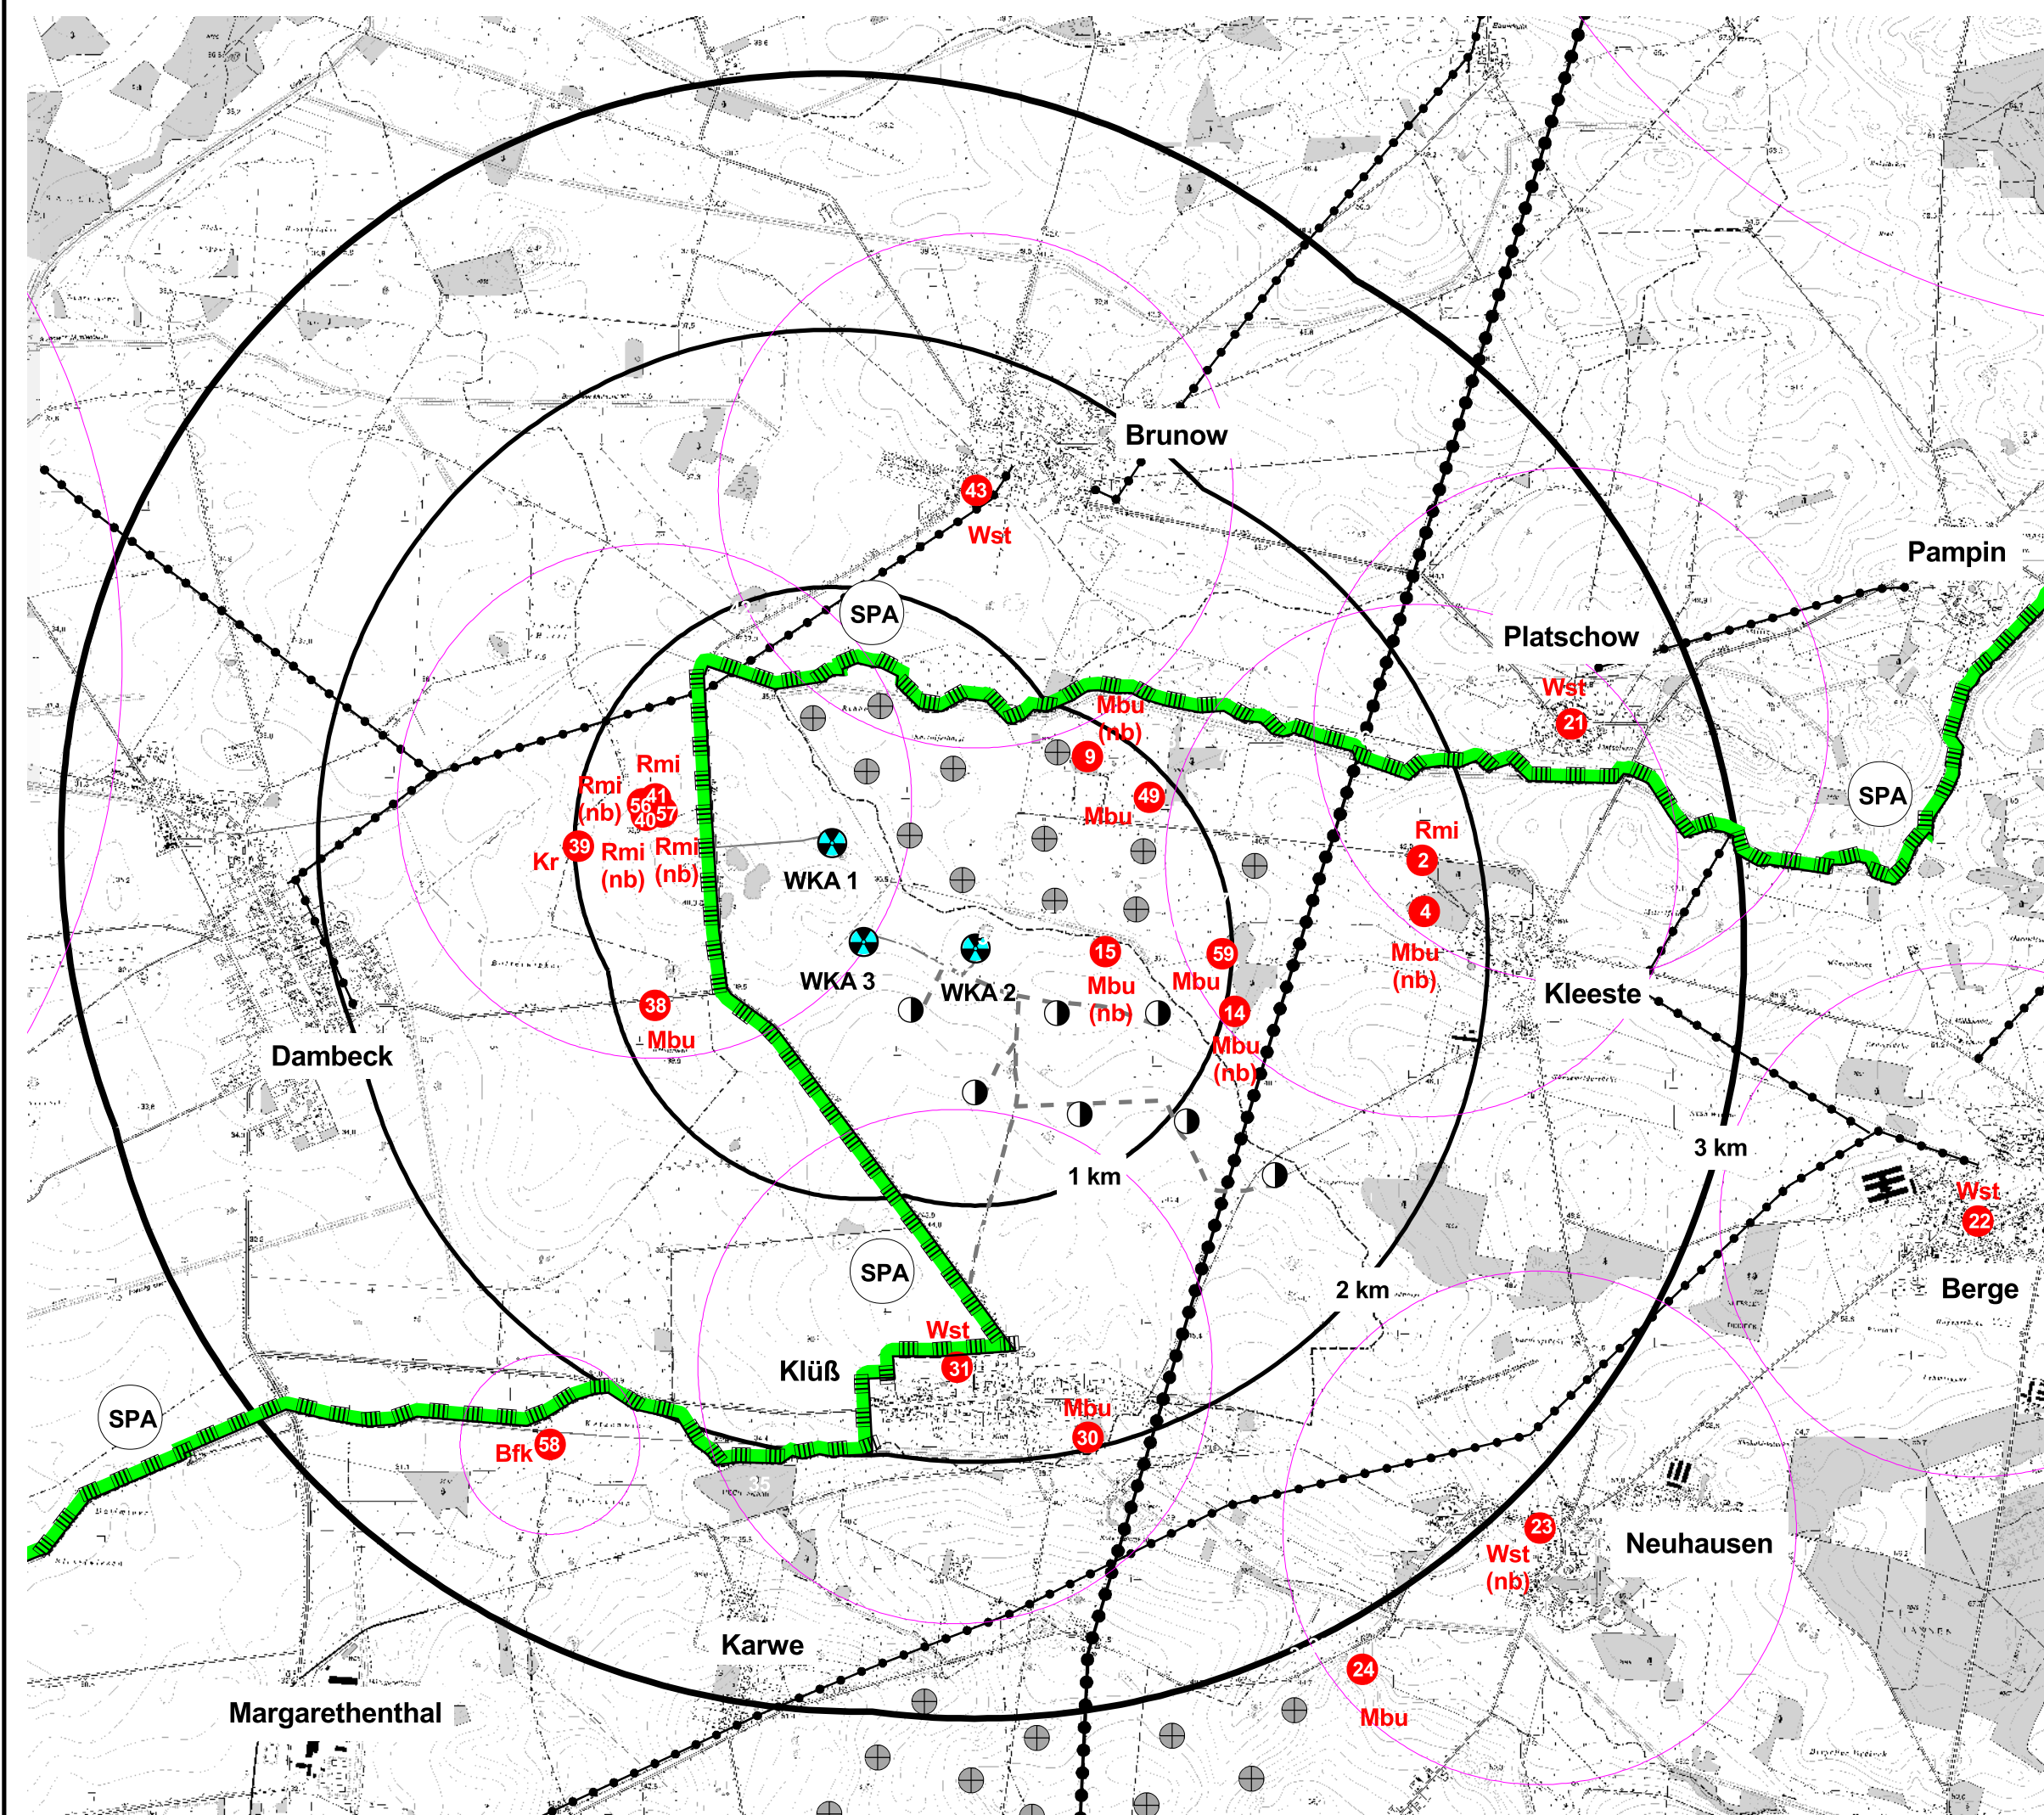

### Legende

Brutvogelarten bis 3 km Umkreis  
mit Ausschlussbereichen nach AAB

|     |              |                                            |
|-----|--------------|--------------------------------------------|
| Kr  | Kranich      | kein Ausschlussbereich (Prüfbereich 500 m) |
| Mbu | Mäusebussard | Einzelfallprüfung (keine Prüfbereich)      |
| Rmi | Rotmilan     | Ausschlussbereich 1 km (Prüfbereich 2 km)  |
| Wst | Weißstorch   | Ausschlussbereich 1 km (Prüfbereich 2 km)  |

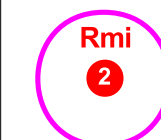

Darstellung Ausschlussbereich für jeweilige Brutvogelart  
mit Artangabe und Nummerierung des Brutplatzes

### weitere Darstellungen

|  |                                   |
|--|-----------------------------------|
|  | in Betrieb befindliche WKA        |
|  | geplante WKA WP Brunow-Klüß       |
|  | geplante Zuwegung WP Brunow-Klüß  |
|  | Hochspannungsfreileitung (220 kV) |
|  | Mittelspannungsfreileitung        |
|  | Ortsname                          |


### Schutzgebiete



SPA Gebiet Feldmark Stolpe-Karrenzin-Dambeck-Werle  
(DE 2736-471)

### geplantes Vorhaben

|  |                                                               |
|--|---------------------------------------------------------------|
|  | geplanter WKA Standort WP Brunow-Klüß II                      |
|  | geplante Zuwegung WP Brunow-Klüß II                           |
|  | Radius 1 km bis 3 km um geplante WKA<br>des WP Brunow-Klüß II |

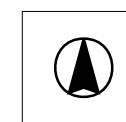

Dipl.-Ing. Frank Schulze  
Büro für Umweltplanungen  
Kameruner Weg 1  
14841 Paulinenaue  
Tel./Fax: 033237/88609, Funk: 0171/5228040

### Faunistisches Gutachten "Windpark Brunow-Klüß II" im Amt Grabow, Landkreis Ludwigslust-Parchim

|                       |                                                                    |            |
|-----------------------|--------------------------------------------------------------------|------------|
| Projekt-Nr.:<br>E0120 | Ausschlussbereiche<br>für Brutvogelarten nach AAB                  |            |
| Auftraggeber:         | Energiepark Brunow-Klüß GmbH<br>Platschower Straße 2, 19372 Brunow |            |
| Maßstab<br>1 : 25.000 | Datum: Mai 2021                                                    | Plan Nr. 3 |