


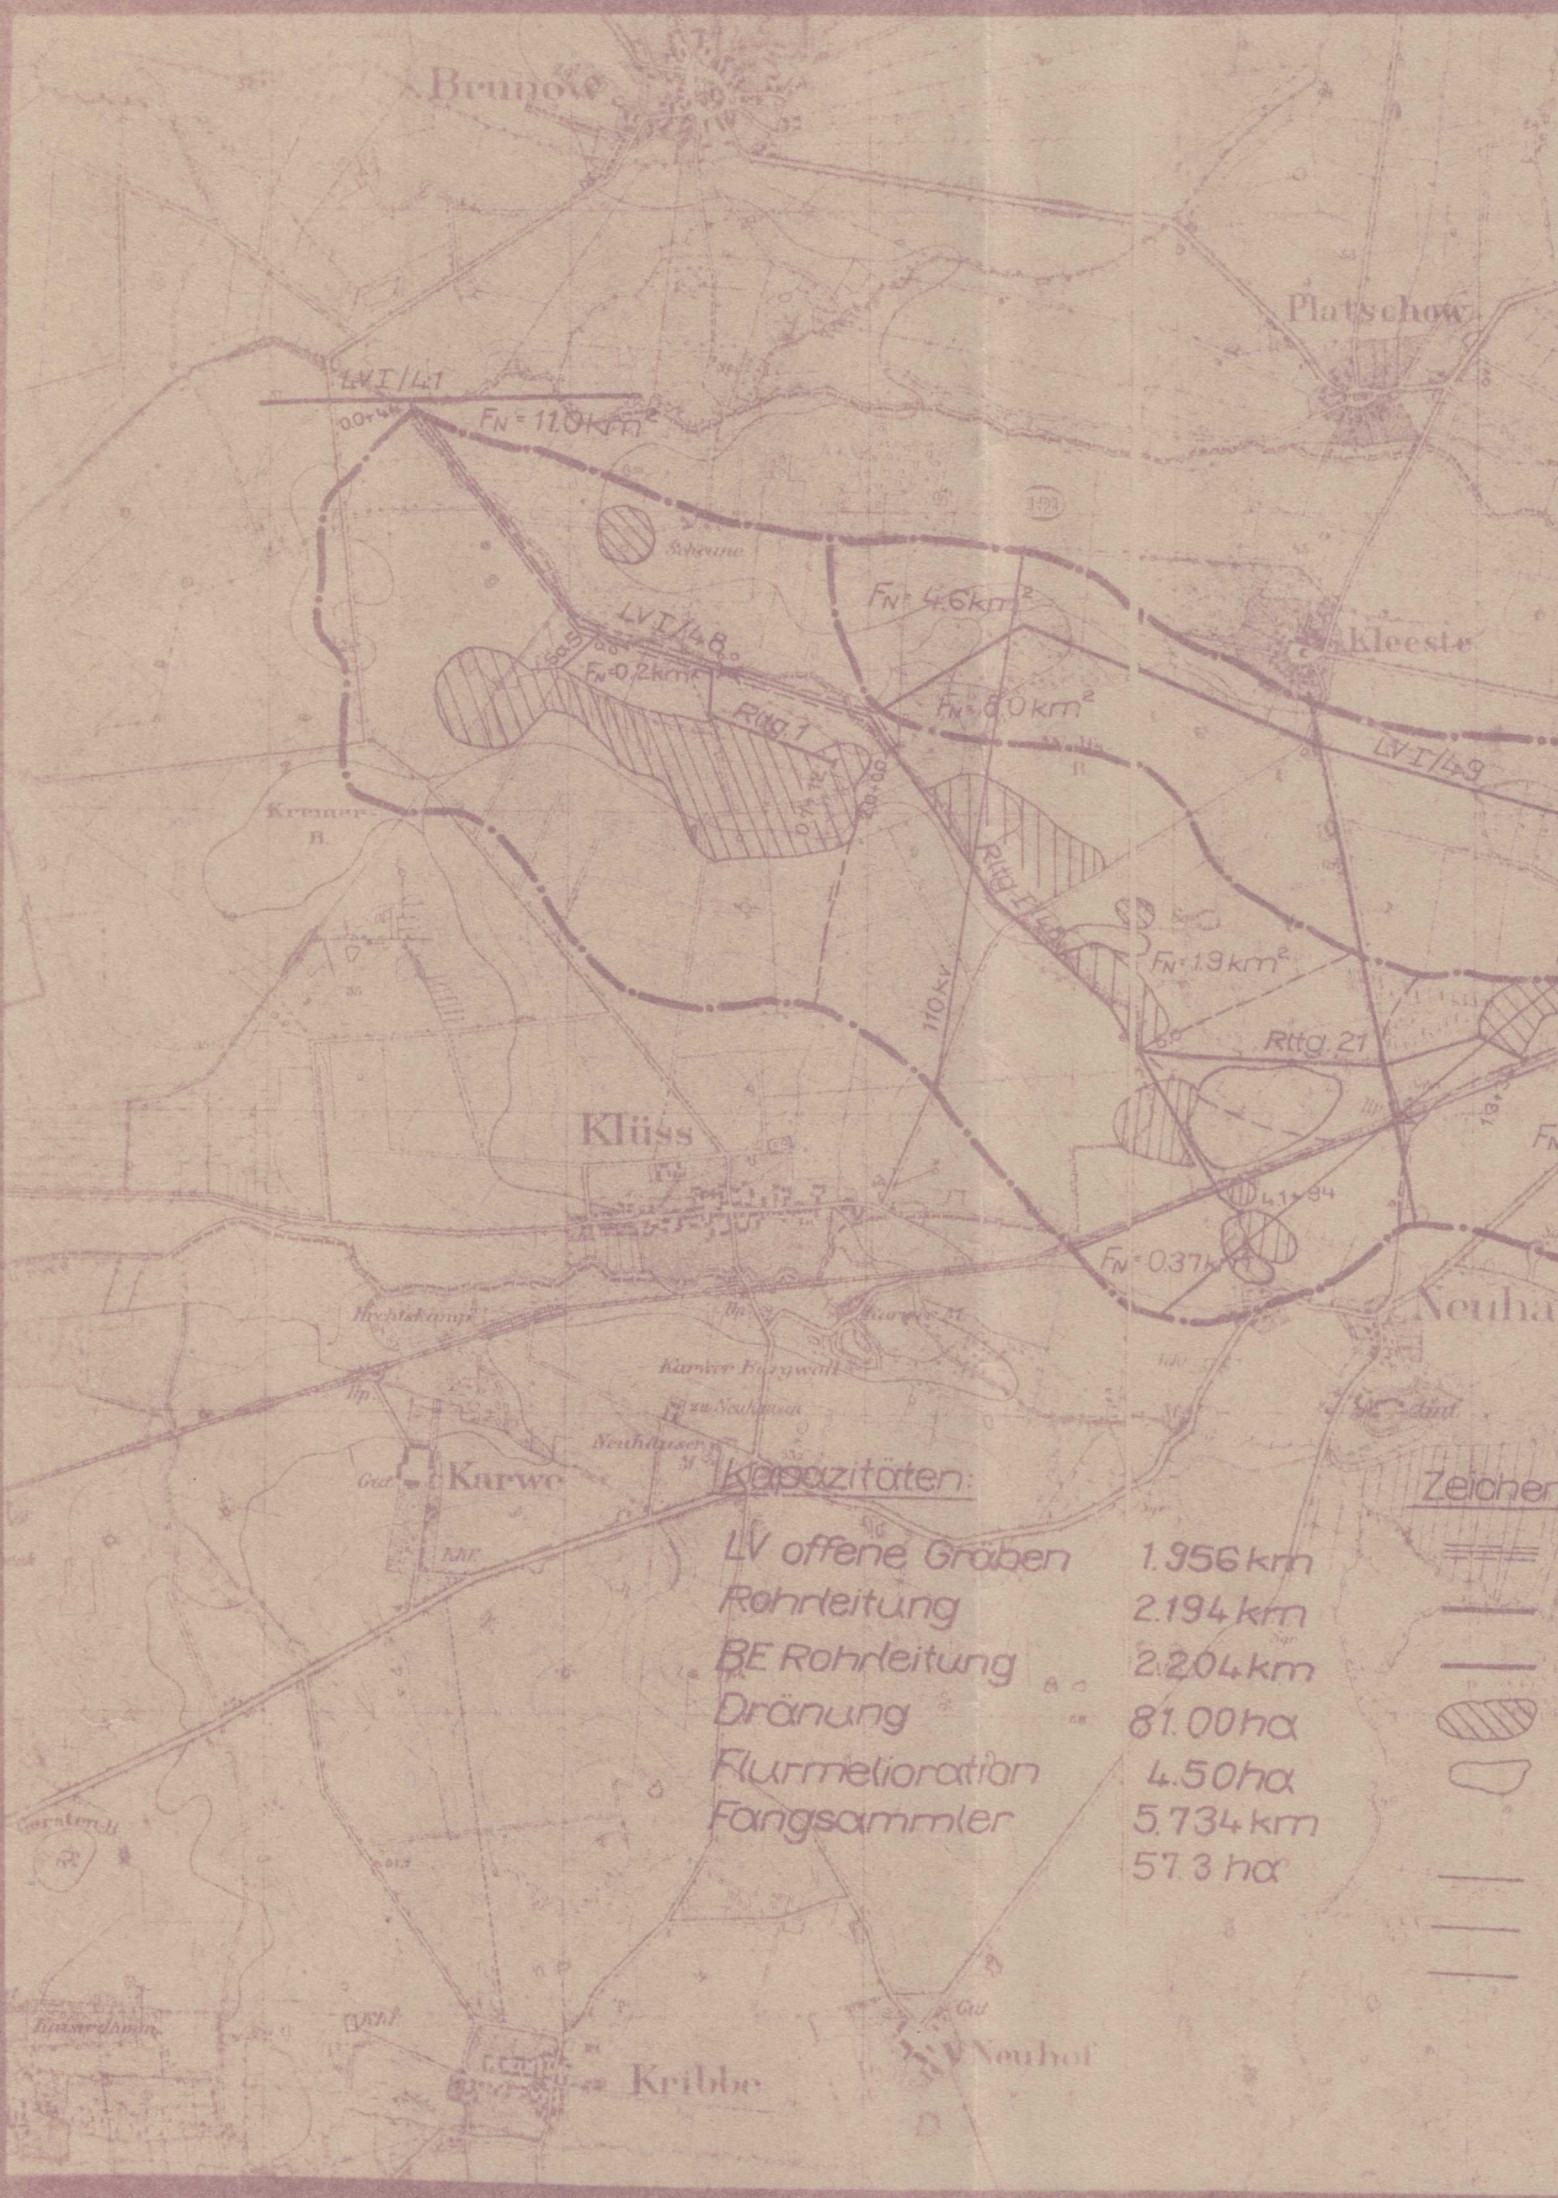

Brunow

Platschow

Kleesie

Klüss

Karwe

Kribbe

Neuhof

LVI/41

FN = 11,0 km²

LVI/48

FN = 0,2 km²

FN = 4,6 km²

FN = 6,0 km²

FN = 1,9 km²

FN = 0,37 km²

Kapazitäten:

LV offene Gräben	1.956 km
Rohrleitung	2.194 km
BE Rohrleitung	2.204 km
Dränung	81.00 ha
Flurmelioration	4.50 ha
Fangsammler	5.734 km
	57.3 ha

Zeichen

- =====
-
-
- ///////
-
-
-
-