


B 198 - RQ 11

z.B. 1+000.000

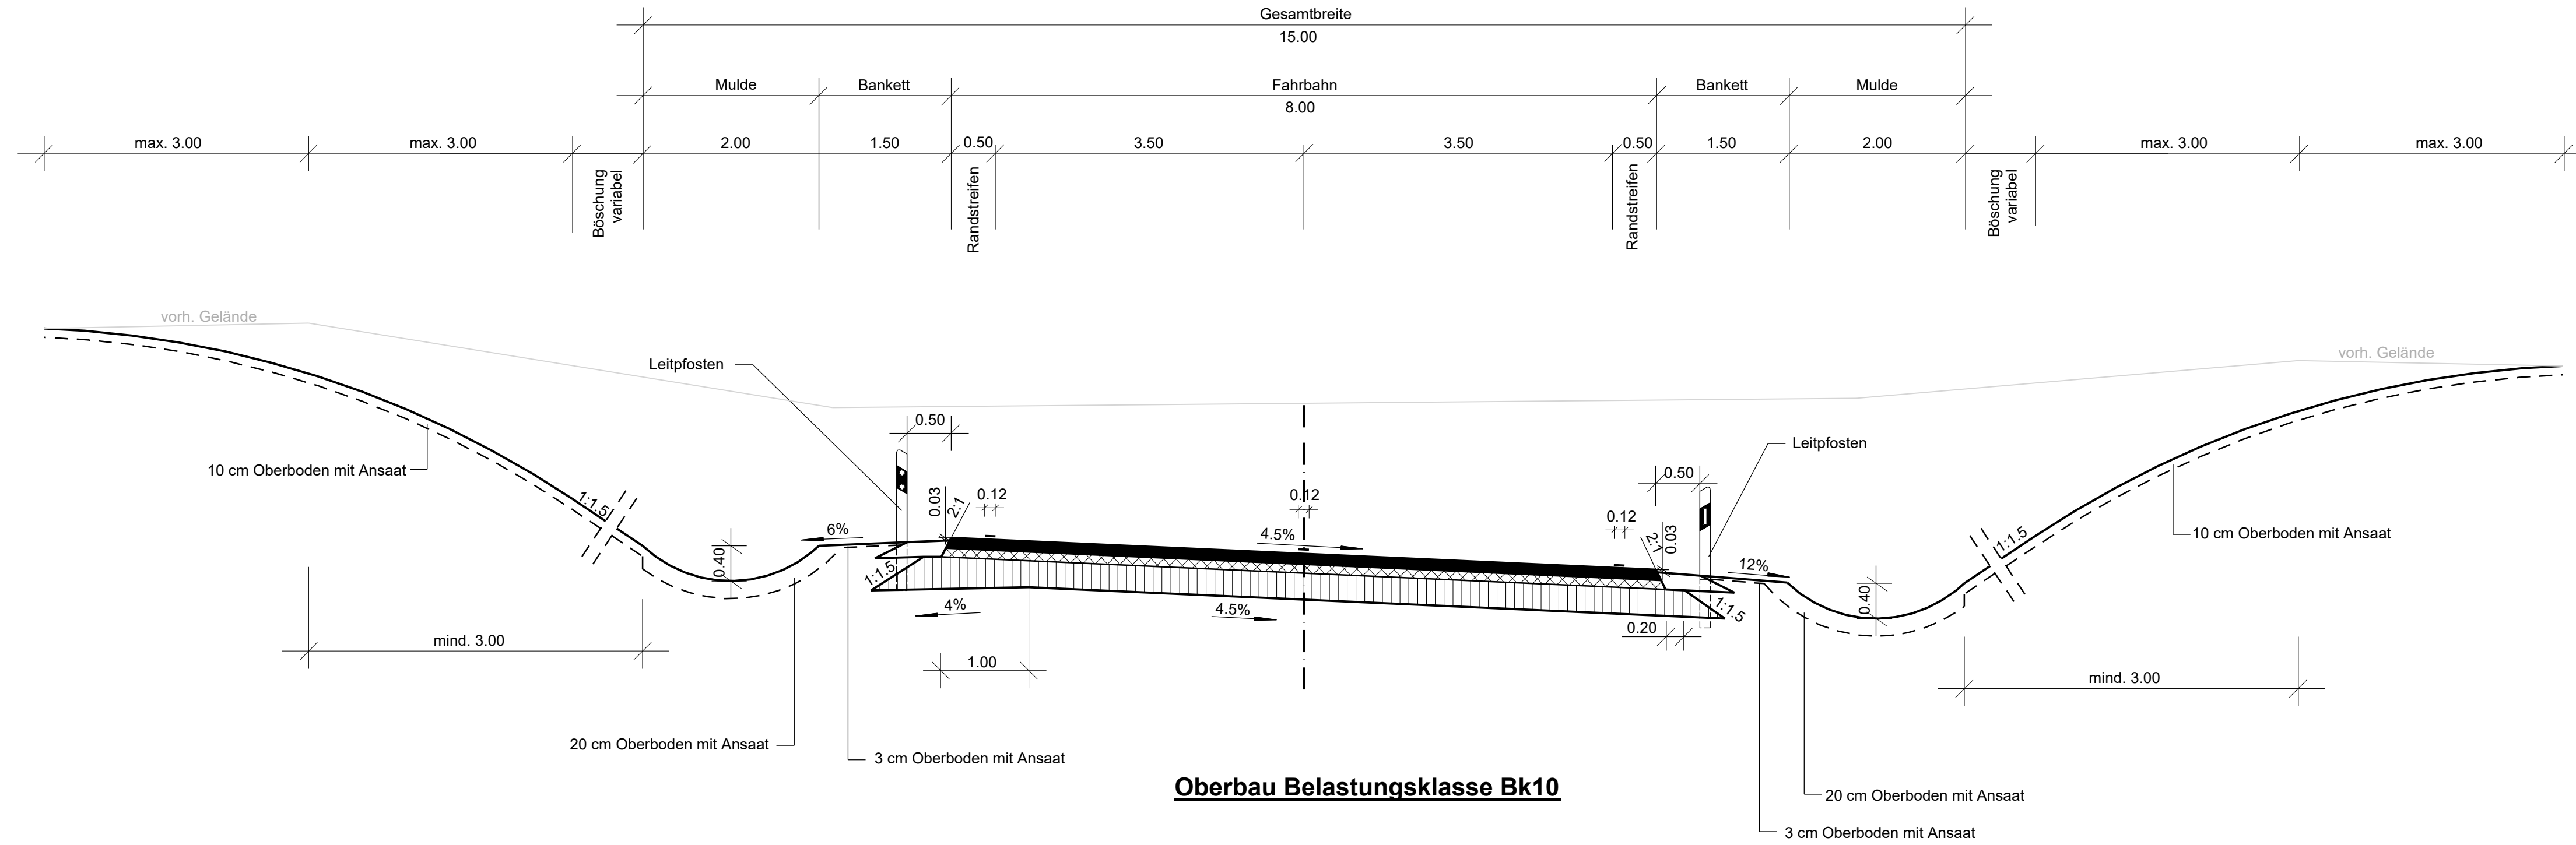

Oberbau Belastungsklasse Bk10

Nr.	Art der Änderung	Datum	Name

MECKLENBURGISCHES INGENIEURBÜRO FÜR VERKEHRSBAU GMBH SCHWERIN ZWEIGNIEDERLASSUNG NEUSTRELITZ
 Tiergartenstraße 21, 17235 Neustrelitz
 Telefon: 03981/4587-0
 Telefax: 03981/4587-27
 E-Mail: zentrale@miv-neustrelitz.de

gez. A. Schneider
 Leiter der Zweigniederlassung

F:\A.Wanzek\STRATIS\116779 B198 OU Mirow West\PLF-RO 2020.sda	Datum	Zeichen
Bearb.:	Juni 2018	Wanko
Gez.:	Juni 2018	Wanzek
Gepr.:	Juni 2018	Schneider

Neustrelitz, Juni 2018

STRASSENBAUVERWALTUNG LAND MECKLENBURG-VORPOMMERN

Straße: B 198 (nächster Ort): Mirow

Bau-km -0+000.000 bis 3+325.000

Unterlage Nr. **6**
 Blatt Nr. **2**
 Reg.Nr.
 Datum
 Zeichen

Planfeststellung B 198 Ortsumgehung Mirow, Westabschnitt

Bau-km bis

Maßstab 1 : 50

bearbeitet	
gezeichnet	
geprüft	Juni 2020 gez. M. Görlach

Aufgestellt
 Straßenbauamt Neustrelitz

gez. Herold
 Neustrelitz, Juni 2020

Grundplan hergestellt:

Aufnahme:	
Feldvergleich:	
Kataster:	

Bezugssystem
 Lage:
 Höhe: