


Legende

- Gradientenhochpunkt
- Gradiententiefpunkt
- Ausrundungsbeginn/-ende Kuhpe
- Ausrundungsbeginn/-ende Wanne

Neigungsbruchpunkt mit Angabe von:
 Bau-km
 H = -9650,000 m
 T = 146,680 m
 f = -1,115 m
 TS = 73,819 m


Längsneigung und Abstand zum nächsten Neigungsbruchpunkt

- Einschnitt
- Damm
- Oberbau

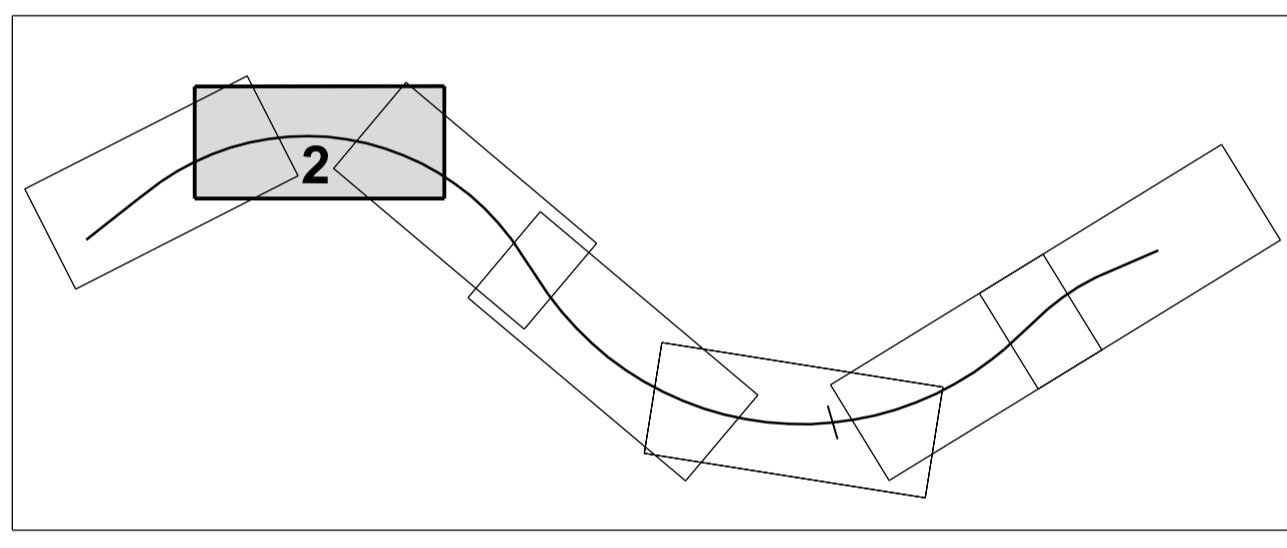

Nr.	Art der Änderung	Datum	Name

MECKLENBURGISCHES INGENIEURBÜRO FÜR VERKEHRSBAU GMBH SCHWERIN		<small>F:\A-Warow\G\STRABE\B114779 B 198 OU Mirow West P.LP-HP 2020.dwg Druckdatum: 15.02.2020</small>	
ZWEIGNIEDERLASSUNG NEUSTRELITZ		Datum	Zeichen
<small>Ferygensestraße 21, 17235 Neustrelitz Telefon: 039814687-0 Telefax: 039814687-27 E-Mail: zentrum@mv-neustrelitz.de</small>		Bearb.: Juni 2018	Wanko
<small>gez. A. Schneider Leiter der Zweigniederlassung</small>		Gez.: Juni 2018	Wanzek
		Gepr.: Juni 2018	Schneider

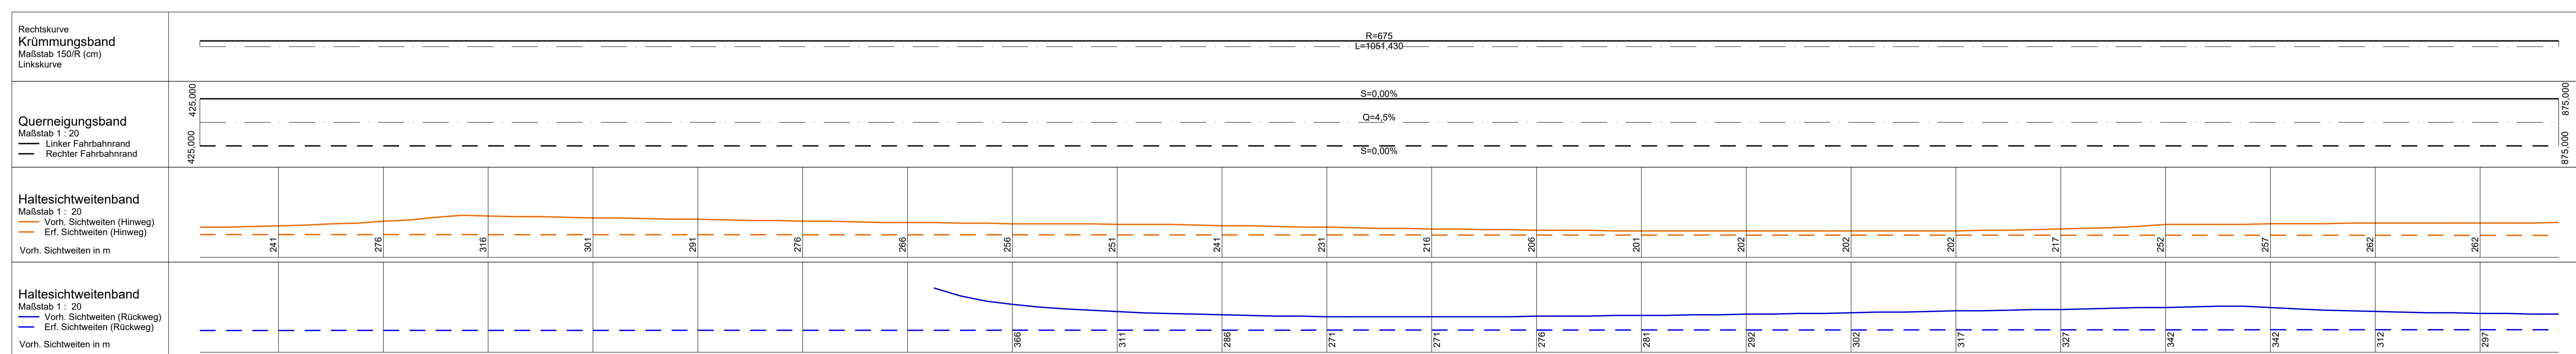

STRASSENBAUVERWALTUNG LAND MECKLENBURG-VORPOMMERN

Straße: B 198 (nächster Ort): Mirow

Bau-km -0+000.000 bis 3+325.000

Planfeststellung B 198 Ortsumgehung Mirow, Westabschnitt

Bau-km 0+425.000 bis 0+875.000

gez. Herold Neustrelitz, Juni 2020

Aufgestellt: Straßenbauamt Neustrelitz

Unterlage Nr. **8**
 Blatt Nr. **2**

Reg. Nr.
 Datum
 Zeichen

bearbeitet
 gezeichnet
 geprüft

Juni 2020

gez. M. Görlich

Höhenplan

Maßstab 1 : 500/50

Grundplan hergestellt:

Aufnahme:
 Feldvergleich:
 Kataster:

Bezugssystem
 Lage:
 Höhe: