



km +260,863
 H = -10300,000 m
 T = 87,550 m
 f = -0,372 m
 TS = 69,136 m

Legende

- Gradientenhochpunkt
- Gradiententiefpunkt
- Ausrundungsbeginn/-ende Kuppe
- Ausrundungsbeginn/-ende Wanne
- Neigungsbrechpunkt mit Angabe von:
 - Bau-km
 - Ausrundungshalbmesser
 - Tangentenlänge
 - Stichhöhe
 - Höhe Tangentenschnittpunkt
- Längsneigung und Abstand zum nächsten Neigungsbrechpunkt
- Einschnitt
- Damm
- Oberbau

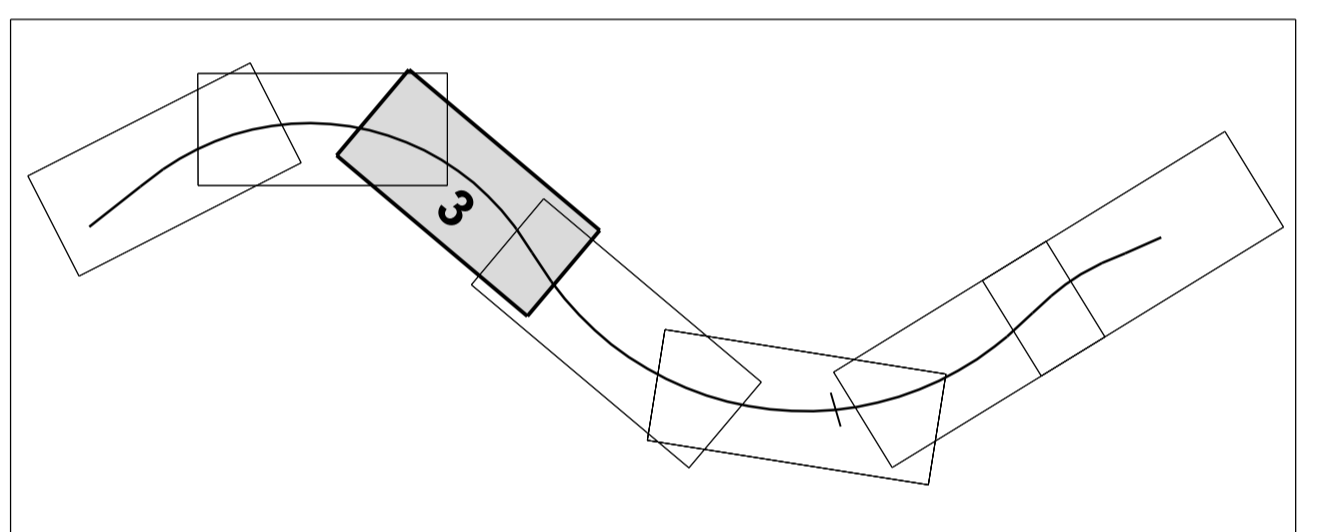

Nr.	Art der Änderung	Datum	Name

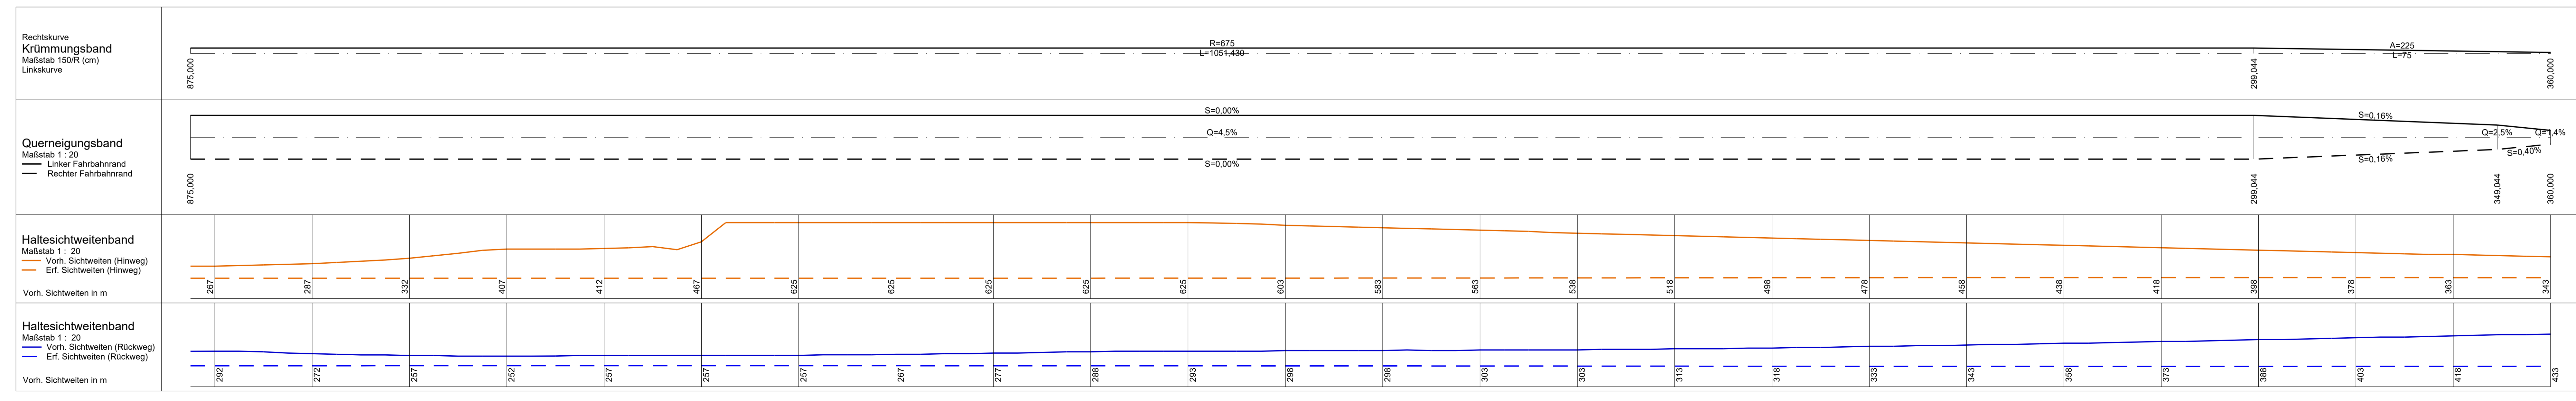

MECKLENBURGISCHES INGENIEURBÜRO FÜR VERKEHRSBAU GMBH SCHWERIN ZWEIFELERLASSUNG NEUSTRELTZ

gez. A. Schneider
 Leiter der Zweigstellenleitung

STRASSENBAUVERWALTUNG LAND MECKLENBURG-VORPOMMERN

Unterlage Nr. **8**
 Blatt Nr. **3**

Planfeststellung B 198 Ortsumgehung Mirow, Westabschnitt

Bau-km 0+875.000 bis 1+360.000

Maßstab 1: 500/50

gez. Herold
 Neustrelitz, Juni 2020

Höhenplan

Grundplan hergestellt:

Aufnahme:
 Feldvergleich:
 Kataster:

Bezugssystem
 Lage:
 Höhe: