



km	360,000	365,970	370,000	374,156	380,000	390,000	400,000	404,321	420,000	425,524	430,000	440,000	450,000	460,000	465,711	470,000	480,000	487,944	490,000	492,884	498,590	500,000	510,000	513,992	520,000	530,000	537,001	540,000	548,762	550,000	560,000	566,898	570,000	580,000	590,000	596,042	598,628	600,000	610,000	620,000	622,382	627,468	630,000	640,000	644,865	647,858	650,000	652,375	660,000	664,379	670,000	676,458	677,702	680,000	686,185	690,000	692,379	694,983	698,000	700,000	705,793	708,535	710,000	715,648	720,000	730,000	740,000	742,000	750,000	760,000	770,000	774,958	780,000	790,000	796,841	800,000	810,000	816,426	820,000	830,000	840,000	850,000	851,767	860,000	870,000	877,449	880,000


Bau-km	360,000	365,970	370,000	374,156	380,000	390,000	400,000	404,321	420,000	425,524	430,000	440,000	450,000	460,000	465,711	470,000	480,000	487,944	490,000	492,884	498,590	500,000	510,000	513,992	520,000	530,000	537,001	540,000	548,762	550,000	560,000	566,898	570,000	580,000	590,000	596,042	598,628	600,000	610,000	620,000	622,382	627,468	630,000	640,000	644,865	647,858	650,000	652,375	660,000	664,379	670,000	676,458	677,702	680,000	686,185	690,000	692,379	694,983	698,000	700,000	705,793	708,535	710,000	715,648	720,000	730,000	740,000	742,000	750,000	760,000	770,000	774,958	780,000	790,000	796,841	800,000	810,000	816,426	820,000	830,000	840,000	850,000	851,767	860,000	870,000	877,449	880,000

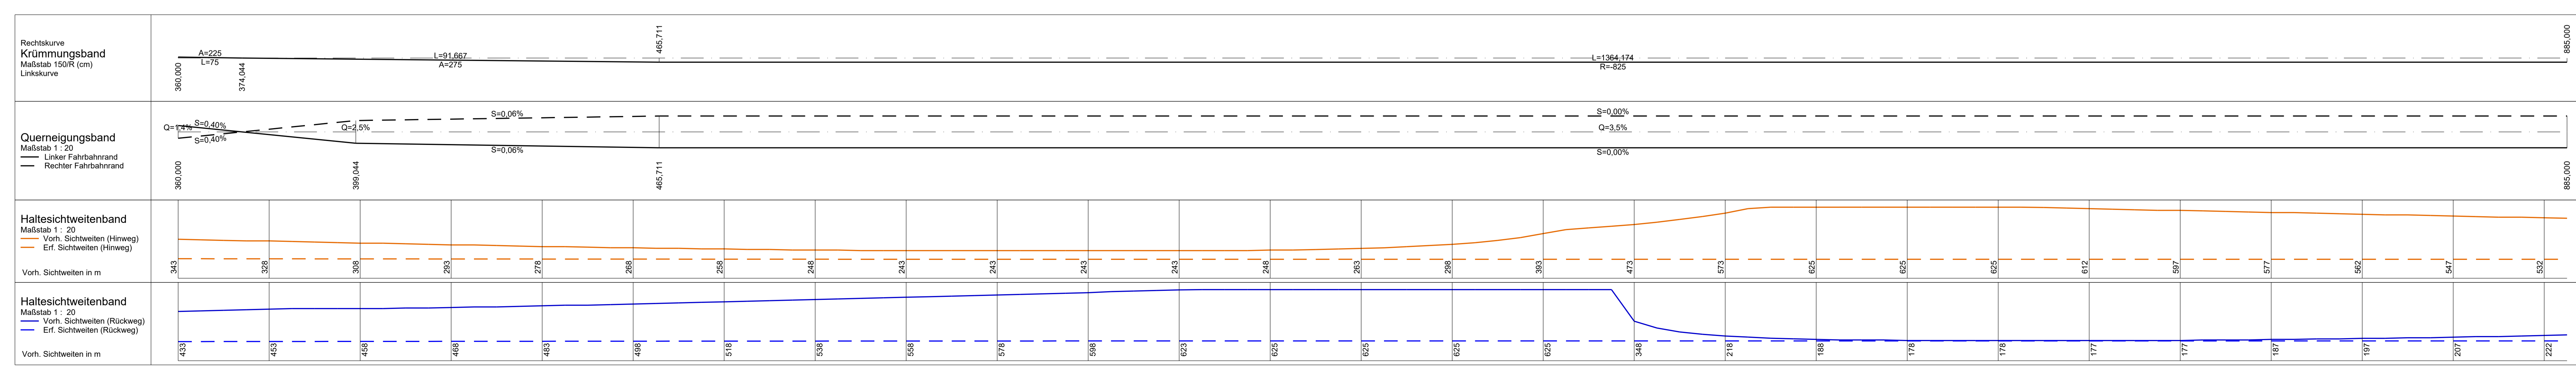

Legende

- Gradientenhochpunkt
- Gradiententiefpunkt
- Ausrundungsbeginn/-ende Kuppe
- Ausrundungsbeginn/-ende Wanne
- Neigungsbrechpunkt mit Angabe von:
 - Bau-km
 - H = -9650,000 m
 - T = 146,680 m
 - f = -1,115 m
 - TS = 73,819 m
- Längsneigung und Abstand zum nächsten Neigungsbrechpunkt
- Einschnitt
- Damm
- Oberbau

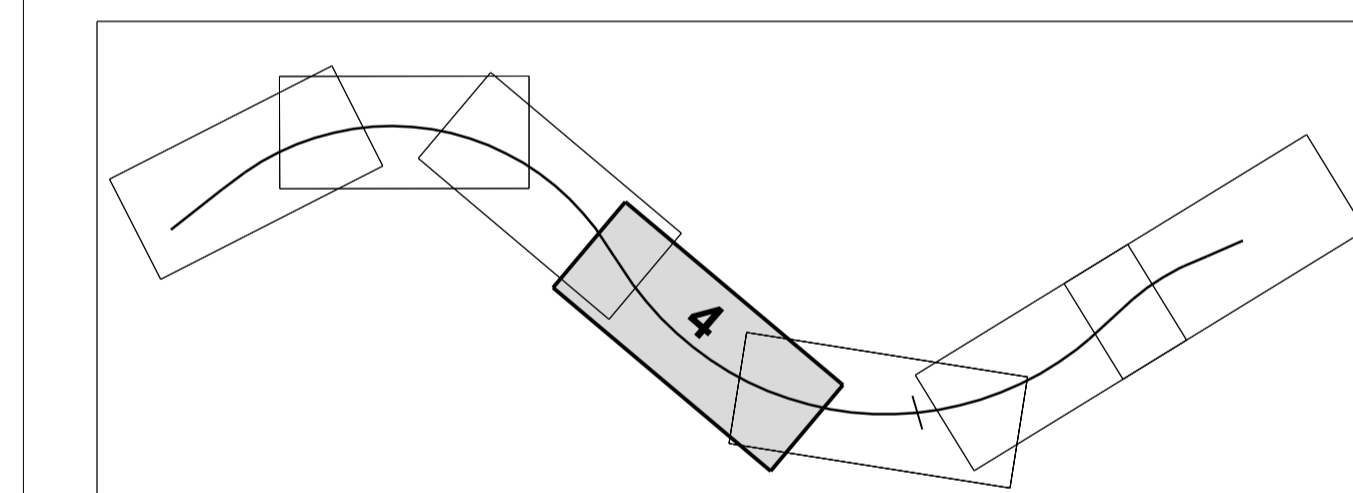

Nr.	Art der Änderung	Datum	Name

MECKLENBURGISCHES INGENIEURBÜRO FÜR VERKEHRSSBAU GMBH SCHWERIN ZWEIGNIEDERLASSUNG NEUSTRELITZ

Bearb.: Juni 2018	Wanko	Datum	Zeichen
Gez.: Juni 2018	Wanzek	Datum	Zeichen
Gepr.: Juni 2018	Schneider	Datum	Zeichen

STRASSENBAUVERWALTUNG LAND MECKLENBURG-VORPOMMERN

Straße: B 198 (nächster Ort): Mirow

Bau-km -0+000,000 bis Bau-km 3+325,000

Planfeststellung
B 198 Ortsumgehung Mirow, Westabschnitt

Bau-km 1+360,000 bis 1+885,000

Aufgestellt: Straßenbauamt Neustrelitz, gez. Herold, Neustrelitz, Juni 2020

Unterlage Nr. 8
Blatt Nr. 4
Reg.Nr.
Datum
Zeichen

Höhenplan
Maßstab 1 : 500/50

Grundplan hergestellt:
Aufnahme:
Feldvergleich:
Kataster:
Bezugssystem
Lage:
Höhe: