

BW 2 W
Brücke über die Kreisstraße MSE 18
Bau-km 1+933.344
Winkel = 97.49 gon LW = 11.99 m
KH = 0.65 m LH = 4.50 m
NBr. = 11.60 m


BW 3 W
Brücke über den Graben L 03
Bau-km 2+006.166
Winkel = 100.00 gon LW = 11.25 m
KH = 0.80 m LH = 3.55 m
NBr. = 24.50 m

km = 2+179.403
H = -9650.000 m
T = 146.680 m
f = -1.115 m
TS = 73.819 m

BW 4 W
Brücke über einen Wirtschaftsweg
Bau-km 2+329.337
Winkel = 88.08 gon LW = 7.35 m
KH = 0.55 m LH = 4.50 m
NBr. = 11.60 m

S = 1.04 %
L = 679.82 m

S = 2.00 %

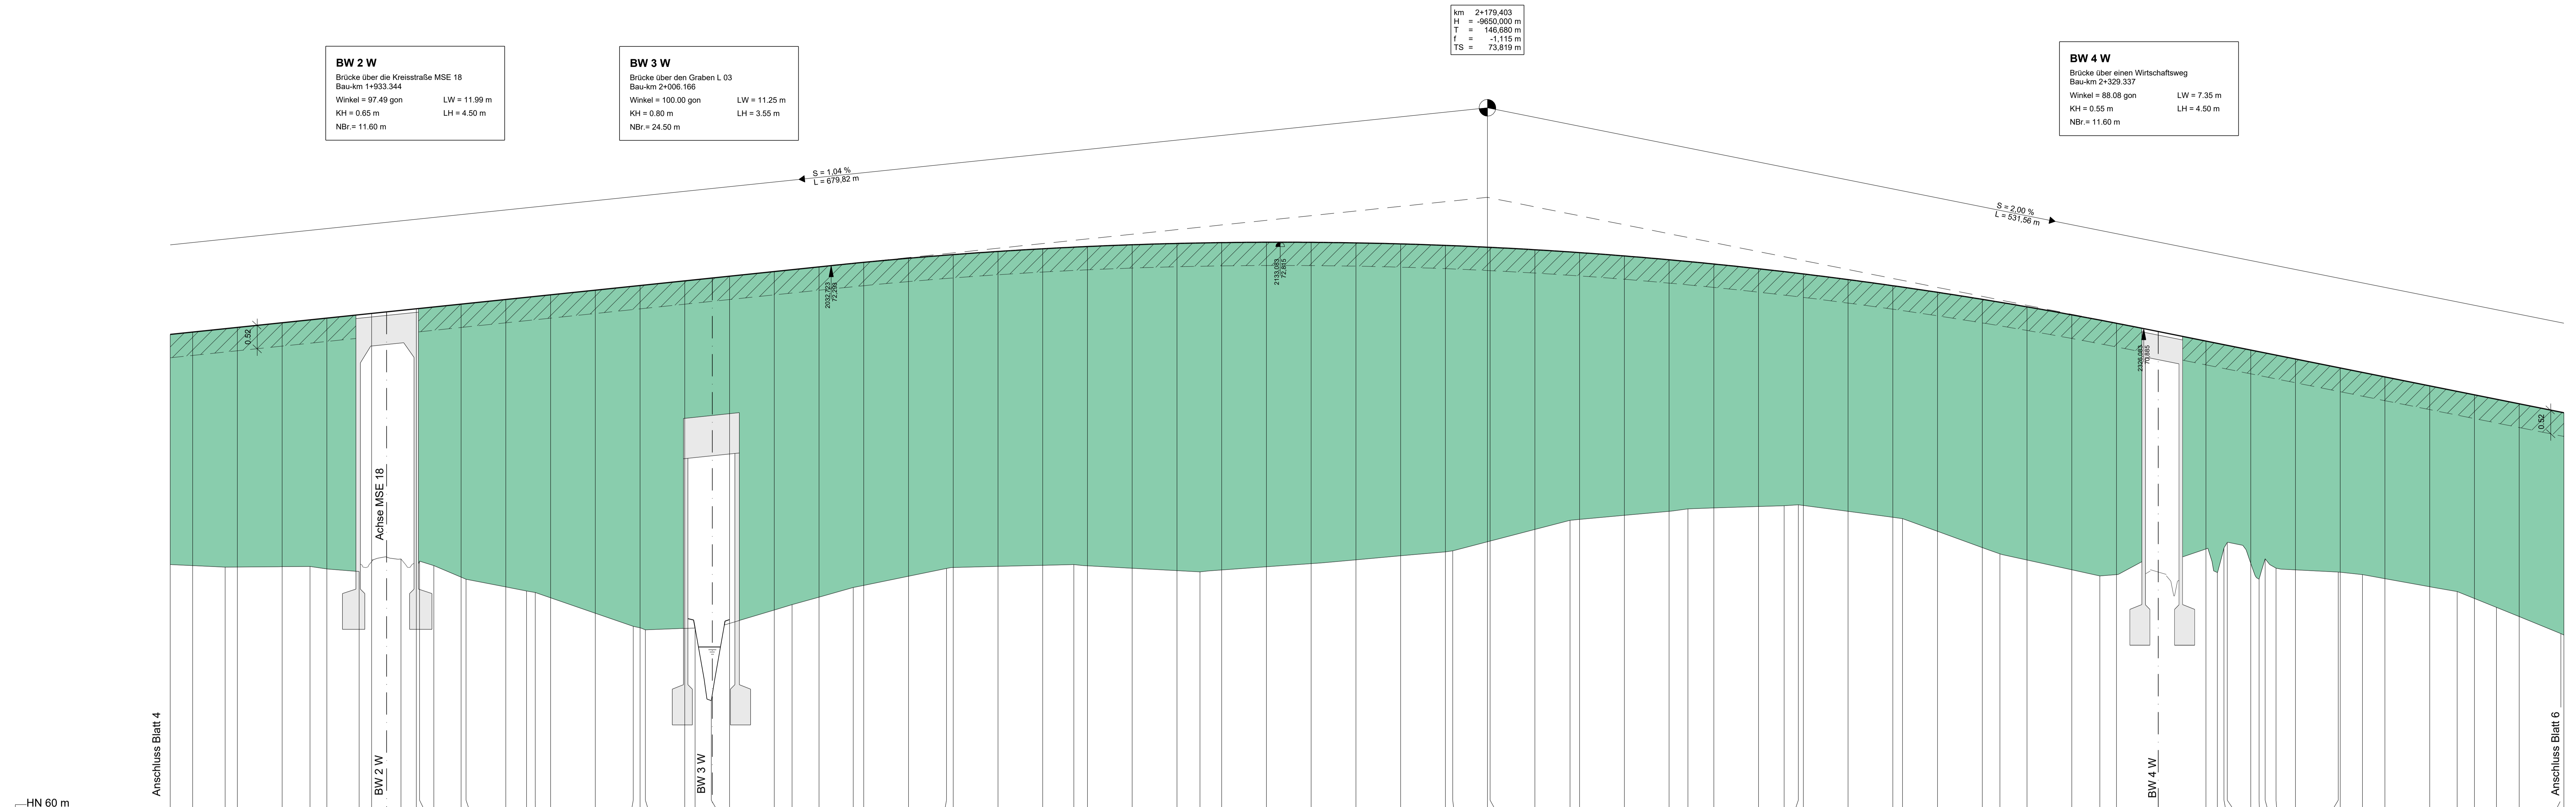

Gradiente	70.899		70.913		71.017		71.121		148.393	
-----------	--------	--	--------	--	---------	--	---------	--