K 1	Bau-km 0+040-0+320, 1+935-1+937, 1+940-1+942, Knoten Nord: 0+030-0+120	1f, 28d
Verlust von Teilen eines Artenarmen Zierrasens/ Staudensaums und Ruderalflur durch die Neuanlage des Straßenkörpers der B 198, des Knoten Nord und des Brückenbauwerkes BW 2 W einschließlich Böschungen, Bankette und Mulden und/ oder die Neuanlage einer Ackerzufahrt und Radweges sowie den technologischen Streifen und betriebsbedingten Schadstoffeintrag.		

K 2	Bau-km 0+030-0+040	2a
Verlust von Teilen eines Sonstiges Feuchtgrünlands durch die Neuanlage von Mulden und den technologischen Streifen.		

K 3	Bau-km 0+035-0+250, 0+990-1+015, 1+937-2+000, 2+010-2+100, 2+450-2+850	3, 4a, 5, 11, 21, 29a, 29b, 38, 63
Verlust und/oder Beeinträchtigung von Teilen eines Sandackers durch die Neuanlage des Straßenkörpers der B 198 einschließlich Böschungen, Bankette und Mulden, die Neuanlage von Stellflächen, des Bauwerks BW 3 W, den Knoten Nord, den Unterhaltungsweg BW 1 W, BW 2 W, BW 3 W und BW 5 W, einer Ackerzufahrt, das Brückenbauwerk BW 3 W, bauzeitliche Umfahrung, den technologischen Streifen und/ oder durch betriebsbedingten Schadstoffeintrag.		

K 5	Bau-km 1+010-1+165, 1+310-1+650	20a, 20b, 21
Verlust von Teilen eines Sandackers durch die Neuanlage des Straßenkörpers der B 198, einer Stellfläche, Unterhaltungsweg BW 1 W und einer Zufahrt sowie Beeinträchtigung durch betriebsbedingten Schadstoffeintrag.		

K 6	Bau-km 0+500-0+520, 0+550-0+710, 0+730-0+800, 0+940-1+015	6a, 6d, 8c, 8f
Verlust und/oder Beeinträchtigung von Teilen eines Hybridpappelstandes durch die Neuanlage des Straßenkörpers der B 198 einschließlich Böschungen, Bankette und Mulden und/ oder den technologischen Streifen und/ oder durch betriebsbedingten Schadstoffeintrag.		

K 7	Bau-km 0+500-0+610	6b
Verlust und Beeinträchtigung von Teilen eines Sonstigen Kiefernwaldes trockener bis frischer Standorte durch den technologischen Streifen sowie durch betriebsbedingten Schadstoffeintrag.		

K 8	Bau-km 0+540-0+550	6c
Beeinträchtigung von Teilen einer Schlagflur/ Waldlichtungsflur trockener bis frischer Standorte durch betriebsbedingten Schadstoffeintrag.		

K 9	Bau-km 0+720-0+725, 1+015-1+020, 1+710-1+715	7a, 13a, 26c
Verlust und Beeinträchtigung von Teilen eines Wirtschaftsweges, nicht oder teilversiegelt durch die Neuanlage des Straßenkörpers der B 198, einer Zufahrt und/ oder durch betriebsbedingten Schadstoffeintrag.		

K 10	Bau-km 0+730-0+800, 0+800-1+000, 2+060-2+100	8a, 8d, 30a
Verlust und Beeinträchtigung von Teilen eines Kiefernmischwaldes trockener bis frischer Standorte durch die Neuanlage des Straßenkörpers der B 198 einschließlich Böschungen, Bankette und Mulden, den technologischen Streifen sowie durch betriebsbedingten Schadstoffeintrag.		

K 11	Bau-km 0+790-0+850, 0+970-1+000	8b, 8e
Verlust und/oder Beeinträchtigung von Teilen eines Sonstigen Eichen- und Eichenmischwaldes durch die Neuanlage des Straßenkörpers der B 198 einschließlich Böschungen, Bankette und Mulden, den technologischen Streifen und/oder durch betriebsbedingten Schadstoffeintrag.		

K 12	Bau-km 0+030-0+060	62
Verlust von Teilen eines Artenarmen Frischgrünlands durch Neuanlage von Mulden sowie den technologischen Streifen.		

K 13	Bau-km 0+700-0+705, 1+010-1+110	10a
Beeinträchtigung von Teilen eines Sandmagerrasen durch betriebsbedingten Schadstoffeintrag.		

K 14	Bau-km 1+020-1+040	13d
Verlust und Beeinträchtigung von Teilen einer Aufgelösten Baumhecke durch die Neuanlage des Straßenkörpers der B 198 einschließlich Böschungen, Bankette und Mulden, den technologischen Streifen sowie durch betriebsbedingten Schadstoffeintrag.		

K 15	Bau-km 1+010-1+040	16b
Beeinträchtigung von Teilen eines Standorttypischen Gehölzsaumes an stehenden Gewässern/ Temporäres Kleingewässer durch betriebsbedingten Schadstoffeintrag.		

K 17	Bau-km 1+150-1+320	20c
Verlust und Beeinträchtigung von Teilen eines Artenarmes Frischgrünland durch die Neuanlage des Straßenkörpers der B 198 einschließlich Böschungen, Bankette und Mulden, den technologischen Streifen sowie durch betriebsbedingten Schadstoffeintrag.		

K 18	Bau-km 1+150-1+300, 1+350-1+450	23
Verlust und Beeinträchtigung von Teilen eines Graben trockengefallen oder zeitweilig wasserführend, intensive Instandhaltung durch die Neuanlage eines Rohrdurchlassen, Böschungen, Bankette und Mulden, den technologischen Streifen sowie durch betriebsbedingten Schadstoffeintrag.		

K 19	Bau-km 1+600-1+660	24
Verlust und Beeinträchtigung von Teilen eines Ackers durch die Neuanlage des Straßenkörpers der B 198 und einer Stellfläche sowie durch betriebsbedingten Schadstoffeintrag.		

K 20	Bau-km 1+650-1+700	25a
Verlust und Beeinträchtigung von Teilen eines Kanals durch die Neuanlage eines Brückenbauwerkes (BW 1 W) sowie durch betriebsbedingten Schadstoffeintrag.		

K 21	Bau-km 1+650-1+655, 1+700-1+710	25b
Verlust und Beeinträchtigung von Teilen einer Baumhecke durch die Neuanlage des Straßenkörpers der B 198 einschließlich Böschungen, Bankette und Mulden, die Neuanlage eines Brückenbauwerkes (BW 1 W), den technologischen Streifen sowie durch betriebsbedingten Schadstoffeintrag.		

K 22	Bau-km 1+710-1+810	26b
Beeinträchtigung von Teilen eines Kiefernmischwaldes trockener bis frischer Standorte durch betriebsbedingten Schadstoffeintrag.		

K 24	Bau-km 2+000-2+010	31
Beeinträchtigung von Teilen eines Geschädigten Baches durch die Neuanlage eines Brückenbauwerkes (BW 3 W), Profilierung des Baches, bauzeitliche Umfahrung, den technologischen Streifen sowie durch betriebsbedingten Schadstoffeintrag.		

K 45	Bau-km 0+050-0+140, 1+900-1+950, Knoten Nord: 0+033-0+045	1b, 1c, 1d, 1g, 28b
Verlust von Bäumen einer Baumreihe, einer Baumgruppe, einer Lückigen Allee, eines Älteren Einzelbaumes sowie von drei Jüngeren Einzelbäumen durch die Neuanlage des Straßenkörpers der B 198 einschließlich Mulden, den Knoten Nord, einschließlich Seitenstreifen, Mulden und durch die Errichtung eines Brückenbauwerkes (BW 2 W) und die Anlage einer bauzeitlichen Umfahrung sowie die Beeinträchtigung von Bäumen einer Baumreihen durch die Anlage einer Mulde.		

K 46	Bau-km Knoten Nord: 0+098-0+102	64
Verlust von Teilen eines Mesophilen Laubgebüsches durch Neuanlage des Knotens Nord.		

KV	Bau-km 0+000-2+100	
Versiegelung natürlicher Böden durch Trag- und Deckschichten der B 198, der vorhandenen B 198, von Radwegen und Ackerzufahrten sowie Teilversiegelung durch Herstellung von Unterhaltungswegen und Brückenprüffahrzeugstellflächen.		

KBo	Bau-km 2+060-2+130
Verlust und Beeinträchtigung von Bodendenkmalflächen durch Überbauung.	

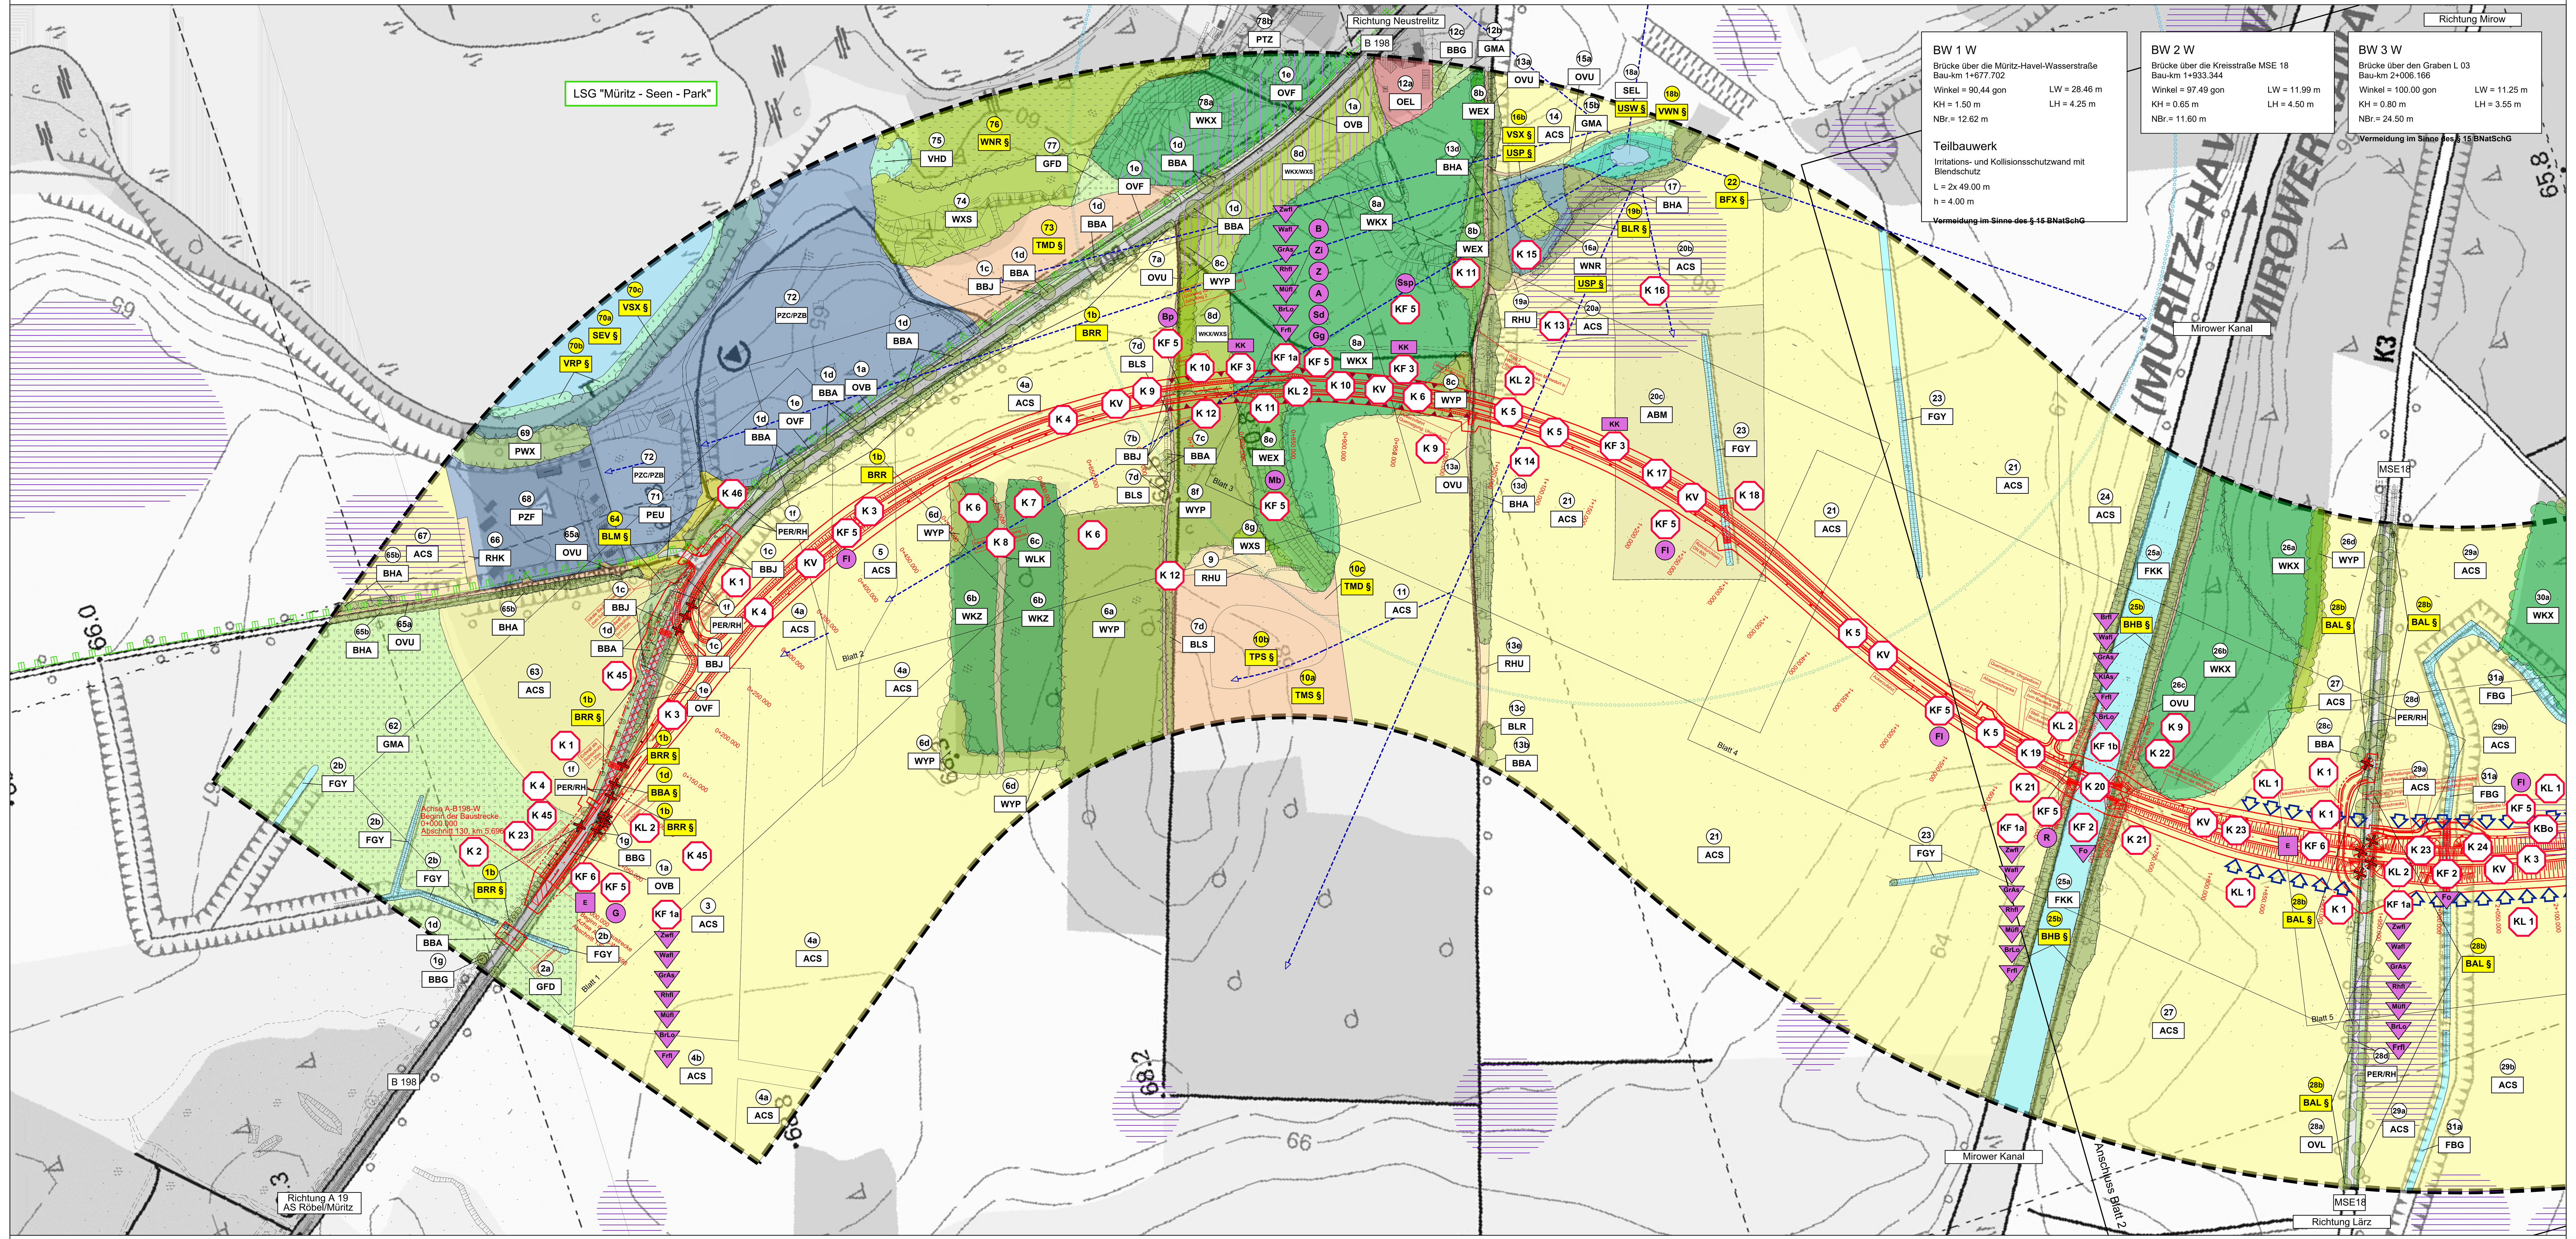

KF 1a	Bau-km 0+065-0+070, 0+720-1+020, 1+650-1+655, 1+700-1+710, 1+930-1+950
Anlagenbedingter Verlust von potentiellen Quartieren der Wasserfledermaus, Fransenfledermaus, Großer Abendsegler, Rauhautfledermaus, Zwergfledermaus, Mückenfledermaus und Braunes Langohr.	

KF 1b	Bau-km 1+650-1+700
Gefahr betriebsbedingter Kollisionen für die Breitflügelfledermaus, Wasserfledermaus, Fransenfledermaus, Kleiner und Großer Abendsegler. Bau- und betriebsbedingte Beeinträchtigungen der Arten Breitflügelfledermaus, Wasserfledermaus und Fransenfledermaus, Braunes Langohr durch Blendwirkungen der Scheinwerfer.	

KF 2	Bau-km 1+650-1+700, 2+000-2+010
Bau- und betriebsbedingte Störungen für den Fischotter bei Wanderungen an der Müritz-Havel-Wasserstraße sowie anlagen- und betriebsbedingte Störungen durch die Fernwirkung der Bauwerke BW 3 W und BW 5 W am Graben L 03 (Biotop 31) und durch den Fahrzeugverkehr.	

KF 3	Bau-km 0+700-1+050
Anlagen- und baubedingte Beeinträchtigung der Population für die streng geschützte Knoblauchkröte durch Zerschneidungswirkung der Trasse und damit betriebsbedingte Kollisionsgefahr.	

KF 5	Bau-km 0+000-2+100
Baubedingte Gefährdung von Brutplätzen der Feld- und Heidelerche durch Baufeldfreimachung. Baubedingter Verlust eines Brutplatzes des Baumpiepers und der Kohlmeise. Betriebsbedingter Verlust eines Brutplatzes des Mäusebussards. Betriebsbedingte Beeinträchtigung eines Brutplatzes des Neuntöters und des Schwarzspechts.	

KF 6	Bau-km 0+065-0+070, 1+930-1+950
Baubedingte Gefährdung potentiell geeigneter Habitate des Eremits (Biotop 1g, 28b).	

KL 1	Bau-km 1+800-2+100
Beeinträchtigung des Landschaftsbildes durch anlagenbedingte Überbauung mit dem Böschungskörper in Dammlagen > 2 bis > 6 m.	

KL 2	Bau-km 0+050-0+130, 0+730-1+015, 1+020-1+040, 1+650-1+655, 1+700-1+710, 1+920-1+940
Beeinträchtigung des Landschaftsbildes durch Aufreißen geschlossener Waldbestände und Verlust landschaftsprägender Gehölze.	

LEGENDE

BESTAND / BIOTOPFUNKTION

WÄLDER

Bruch- und Sumpfwald sehr feuchter bis nasser Standorte einschließlich Uferwald entlang von Fließgewässern
- WNR Erlen- (und Birken-) Bruch nasser, eutropher Standorte

WN Eichenwald
- WEX Sonstiger Eichen- und Eichenmischwald

WE Kiefernwald
- WKZ Sonstiger Kiefernwald trockener bis frischer Standorte
- WKX Kiefernmischwald trockener bis frischer Standorte

WK Laubholzbestand heimischer Baumarten
- WXS Sonstiger Laubholzbestand heimischer Arten

WX Laubholzbestand nicht heimischer Baumarten
- WYP Hybridpappelbestand

WY Schlagflur / Waldlichtung / Waldschneise
- WLK Vegetationsarmer Kahlschlag

WL

FELDGEHÖLZE, ALLEEN UND BAUMREIHEN

B BL Gebüsch frischer bis trockener Standorte
- BLM Mesophiles Laubgebüsch
- BLS Laubgebüsch bodensaurer Standorte
- BLR Ruderalgebüsch

BF Feldgehölz mit Bäumen
- BFX Feldgehölz aus überwiegend heimischen Baumarten

BH Feldhecke
- BHB Baumhecke
- BHA Aufgelöste Baumhecke

BA Allee
- BAL Lückige Allee

BR Baumreihe
- BRR Lückige Baumreihe

BB Einzelbaum und Baumgruppe
- BBA Älterer Einzelbaum
- BBJ Jüngerer Einzelbaum
- BBG Baumgruppe

FLIEẞGEWÄSSER

F FB Bach
- FBG Geschädigter Bach

FK Kanal und Hafenbecken
- FKK Kanal

FG Graben
- FGY Graben, trockengefallen oder zeitweilig wasserführend, intensive Instandhaltung

STEHENDE GEWÄSSER

S SE Nährstoffreiche Stillgewässer
- SEL Wasserlinsen-, Froschbiss- und Krebsscheren-Schwimmdecke
- SEV Vegetationsfreier Bereich nährstoffreicher Stillgewässer

WALDFREIE BIOTOPE DER UFER SOWIE DER EUTROPHEN MOORE UND SÜMPFE

V VR Röhricht
- VRP Schilfröhricht

VH Staudenflur der euthrophen Moore, Sümpfe und Ufer
- VHD Hochstaudenflur stark entwässerter Moor- und Sumpfstandorte

VW Feuchtgebüsch
- VWN Feuchtgebüsch eutropher Moor und Sumpfstandorte

VS Sonstige ufergebundene Biotope
- VSX Standorttypischer Gehölzsaum an stehenden Gewässern

W TROCKEN- UND MAGERRASEN, ZWERGSTRAUCHHEIDEN

WN Sandmagerrasen
- TMD Ruderalisierter Sandmagerrasen
- TMS Sandmagerrasen

WE Pionier-Sandflur
- TPS Pionier-Sandflur saurer Standorte

WK **GRÜNLAND UND GRÜNLANDBRACHEN**

Feucht- und Nassgrünland
- GFD Sonstiges Feuchtgrünland

WX Frischgrünland auf Mineralstandorten
- GMA Artenarmes Frischgrünland

WY **STAUDENSÄUME, RUDERALFLUREN UND TRITTRASEN**

WL Staudensaum und Ruderalflur
- RHU Ruderale Staudenflur frischer bis trockener Mineralstandorte
- RHK Ruderaler Kriechrasen

B ACKER- UND ERWERBSGARTENBAUBIOTOPE

BL Acker
- ACS Sandacker

Brachfläche der Acker- und Erwerbsgartenbaubiotope

BF
- ABM Ackerbrache mit Magerkeitszeigern

GRÜNANLAGEN DER SIEDLUNGSBEREICHE

BH Gehölzfläche des Siedlungsbereiches
- PWX Siedlungsgehölz aus heimischen Baumarten

BA Freifläche des Siedlungsbereiches
- PER/RH Artenarmer Zierrasen/Staudensaum und Ruderalflur

BR
- PEU Nicht oder teilversiegelte Freifläche, teilweise mit Spontanvegetation

Zoo/Tiergarten

BB
- PTZ Zoo

Sport- und Freizeitanlage
- PZC/PZB Campingplatz/Bootshäuser und -schuppen mit Steganlage
- PZF Ferienhausgebiet

F FB

BIOTOPKOMPLEXE DER SIEDLUNGS-, VERKEHRS- UND INDUSTRIEFLÄCHEN

FK Einzel- und Reihenhausbebauung
- OEL Lockeres Einzelhausgebiet

FG Verkehrsfläche
- OVF Versiegelter Rad- und Fußweg

S SE
- OVU Wirtschaftsweg, nicht oder teilversiegelt
- OVL Straße
- OVB Bundesstraße

ÜBERLAGERUNGSCODES

V VR Stillgewässertypen
- USW Permanentes Kleingewässer
- USP Temporäres Kleingewässer

VH **BETROFFENE TIER- UND PFLANZENARTEN VON BESONDERER BEDEUTUNG**

Brutvögel

Amsel	A
Baumpieper	Bp
Buchfink	B
Feldlerche	Fl
Gartengrasmücke	Gg
Heidelerche	Hei
Kohlmeise	K
Mäusebussard	Mb
Rotkehlchen	R
Schwarzspecht	Ssp
Singdrossel	Sd
Star	S
Zaunkönig	Z
Zilpzalp	Zi

VW VS

T Säugetiere

TM

Fischotter	Fo
Braunes Langohr	BrLo
Breitflügelfledermaus	Brfl
Fransenfledermaus	Frfl
Großer Abendsegler	GrAs
Kleiner Abendsegler	KlAs
Mückenfledermaus	Müfl
Rauhautfledermaus	Rhfl
Wasserfledermaus	Wafl
Zwergfledermaus	Zwfl

TP **Käfer**

Eremit	E

G Amphibien

GF

Knoblauchkröte	KK

SCHUTZGEBIETE

GM Grenze eines Landschaftsschutzgebietes (LSG)

KONFLIKTE

- K 3 Konfliktnummer
- R RH KV Konfliktbezeichnung Versiegelung
- KBo Konfliktbezeichnung Bodendenkmal
- A AC KF Konfliktbezeichnung Fauna
- KL Konfliktbezeichnung Landschaftsbild
- Fl beeinträchtigte Brutvögel
- AB Zwfl beeinträchtigte Säugetiere
- E beeinträchtigte Käfer
- KK beeinträchtigte Amphibien
- P PW Verlust von Einzelbäumen / Baumreihen
- 13 Nummer Verlustbäume (vgl. Unterlage 12.0)
- PE Visuelle Beeinträchtigung durch Neuanlage eines Böschungskörpers mit einer Höhe von 2m bis 6m (Landschaftsbildeinheiten mit mittlerer bzw. hoher visueller Empfindlichkeit)
- Beeinträchtigung durch Aufreißen geschlossener Waldbestände
- Populationsraum für die Knoblauchkröte
- PT Verbindung Knoblauchkröte

SONSTIGES

- PZ Bodendenkmalflächen (nachrichtliche Übernahme: Landesamt für Kultur und Denkmalpflege Schwerin, Stand 2017)
- Immissionsschutzwald (nachrichtliche Übernahme: Waldfunktionskarte des Landes Mecklenburg - Vorpommern, Blattnr. 2742, ohne Rechtsbindung)
- 1 Biotopnummer
- O OE ACS Hauptcode
- TMD Nebencode
- USP Überlagerungscode
- OV TMD § 10 Nach §18 / §19 / §20 Naturschutzausführungsgesetz (NatSchAG M-V) geschützte Allee, Baumreihe / geschützter Baum / geschützter Biotop
- Grenze des Plangebietes
- Trasse der geplanten OU Mirow Westabschnitt (nachrichtliche Übernahme: Mecklenburgisches Ingenieurbüro für Verkehrsbau GmbH, Stand 06/2018)
- Blattschnitte der Unterlage 12.2.1 Lageplan Maßnahmen trassennah, M 1 : 500

U US

Konfliktnummer — Lage des Konfliktes — *(Anmerkung: Die Bau-Kilometrierung bezieht sich grundsätzlich auf die Trasse der geplanten B198)*

K 1	Bau-km 0+040-0+320, 1+935-1+937, 1+940-1+942, Knoten Nord: 0+030-0+120	1f, 28d
Verlust von Teilen eines Artenarmen Zierrasens/ Staudensaums und Ruderalflur durch die Neuanlage des Straßenkörpers der B 198, des Knoten Nord und des Brückenbauwerkes BW 2 W einschließlich Böschungen, Bankette und Mulden und/ oder die Neuanlage einer Ackerzufahrt und Radweges sowie den technologischen Streifen und betriebsbedingten Schadstoffeintrag.		

dem Konflikt zugewiesener Biotoptyp

Erläuterung des Konfliktes

- KF 1 Konfliktbeziehung Fauna - Fledermäuse
- KF 2 Konfliktbeziehung Fauna - Fischotter
- KF 3 Konfliktbeziehung Fauna - Amphibien
- KF 5 Konfliktbeziehung Fauna - Brutvögel
- KF 6 Konfliktbeziehung Fauna - Eremit

Anmerkung: Aufgrund der vielfältigen Ausstattung des Untersuchungsgebietes ist eine konsequente Anwendung der einheitlichen Gestaltung für Landschaftspflegerische Begleitpläne im Straßenbau (Musterkarten LBP) nicht umsetzbar.

Landschaftspflegerischer Begleitplan

B 198 Ortsumgehung Mirow, Westabschnitt

Bestand und Konflikte

Blattübersicht

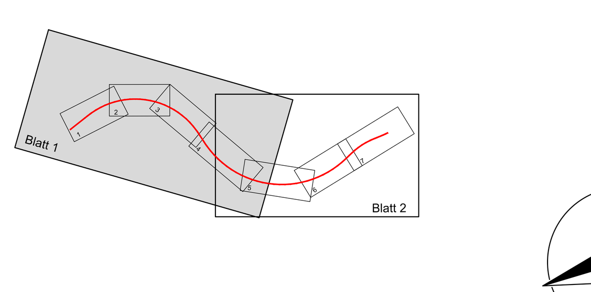

0 50 100 150 200 250

Nr.	Art der Änderung	Datum	Aufgestellt

PLAN AKZENT ROSTOCK
LANDSCHAFTSARCHITEKTIN ELKE RINGEL
Landschaftsplanung
Objektplanung
Bauleitplanung
Landschaftsökologie
Dehmelstraße 4 18055 Rostock Tel.: (03 81) 86 51 28-0 Fax: (03 81) 86 51 28-21

bearbeitet	Datum	gezeichnet	Datum	geprüft	Datum
[Unterschrift]	06/2018	[Unterschrift]	06/2018	[Unterschrift]	06/2018

MECKLENBURGISCHES INGENIEURBÜRO FÜR VERKEHRSBAU GMBH SCHWERIN
ZWEIGNIEDERLASSUNG NEUSTRELITZ
Tiergartenstr. 21, 17235 Neustrelitz
Telefon: 03981/4587-0
Telefax: 03981/4587-27
E-Mail: zentrale@miv-neustrelitz.de
Neustrelitz, Juni 2018 Leiter der Zweigniederlassung

	Datum	Zeichen
Bearb.:	Juni 2018	Wanko
Gez.:	Juni 2018	Wanzek
Gepr.:	Juni 2018	Schneider

STRASSENBAUVERWALTUNG LAND MECKLENBURG-VORPOMMERN

Straße: B 198
(nächster Ort): Mirow
Bau-km -0+000.000 bis Bau-km 3+325.000

Unterlage Nr. 12.1
Blatt Nr. 1
Reg.Nr.

	Datum	Zeichen
bearbeitet		
gezeichnet		
geprüft	Juni 2020	gez. M. Görlach

Planfeststellung

B 198 Ortsumgehung Mirow, Westabschnitt

Bestands- und Konfliktplan

Maßstab 1 : 2.500

Aufgestellt
Straßenbauamt Neustrelitz

gez. Herold
Neustrelitz, Juni 2020