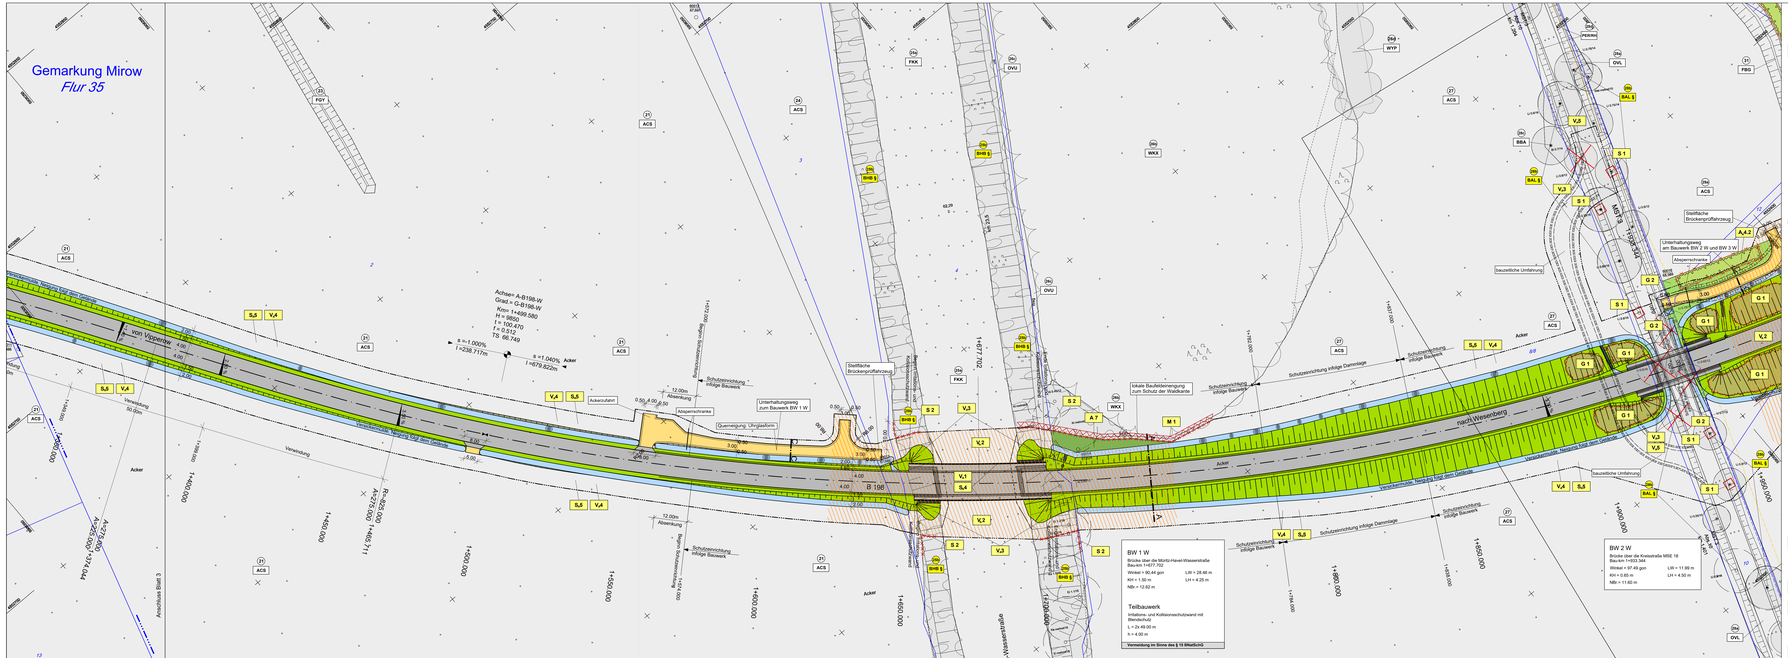
Gemarkung Mirow
Flur 35
Gemarkung Mirow
Flur 35
B 198
von Vipperow
Nach Wesenberg
Achse= A-B198-W
Grad = 0-B198-W
TS 66,749
s = 1,000%
l =238,717m
s = 1,040%
l =679,822m
