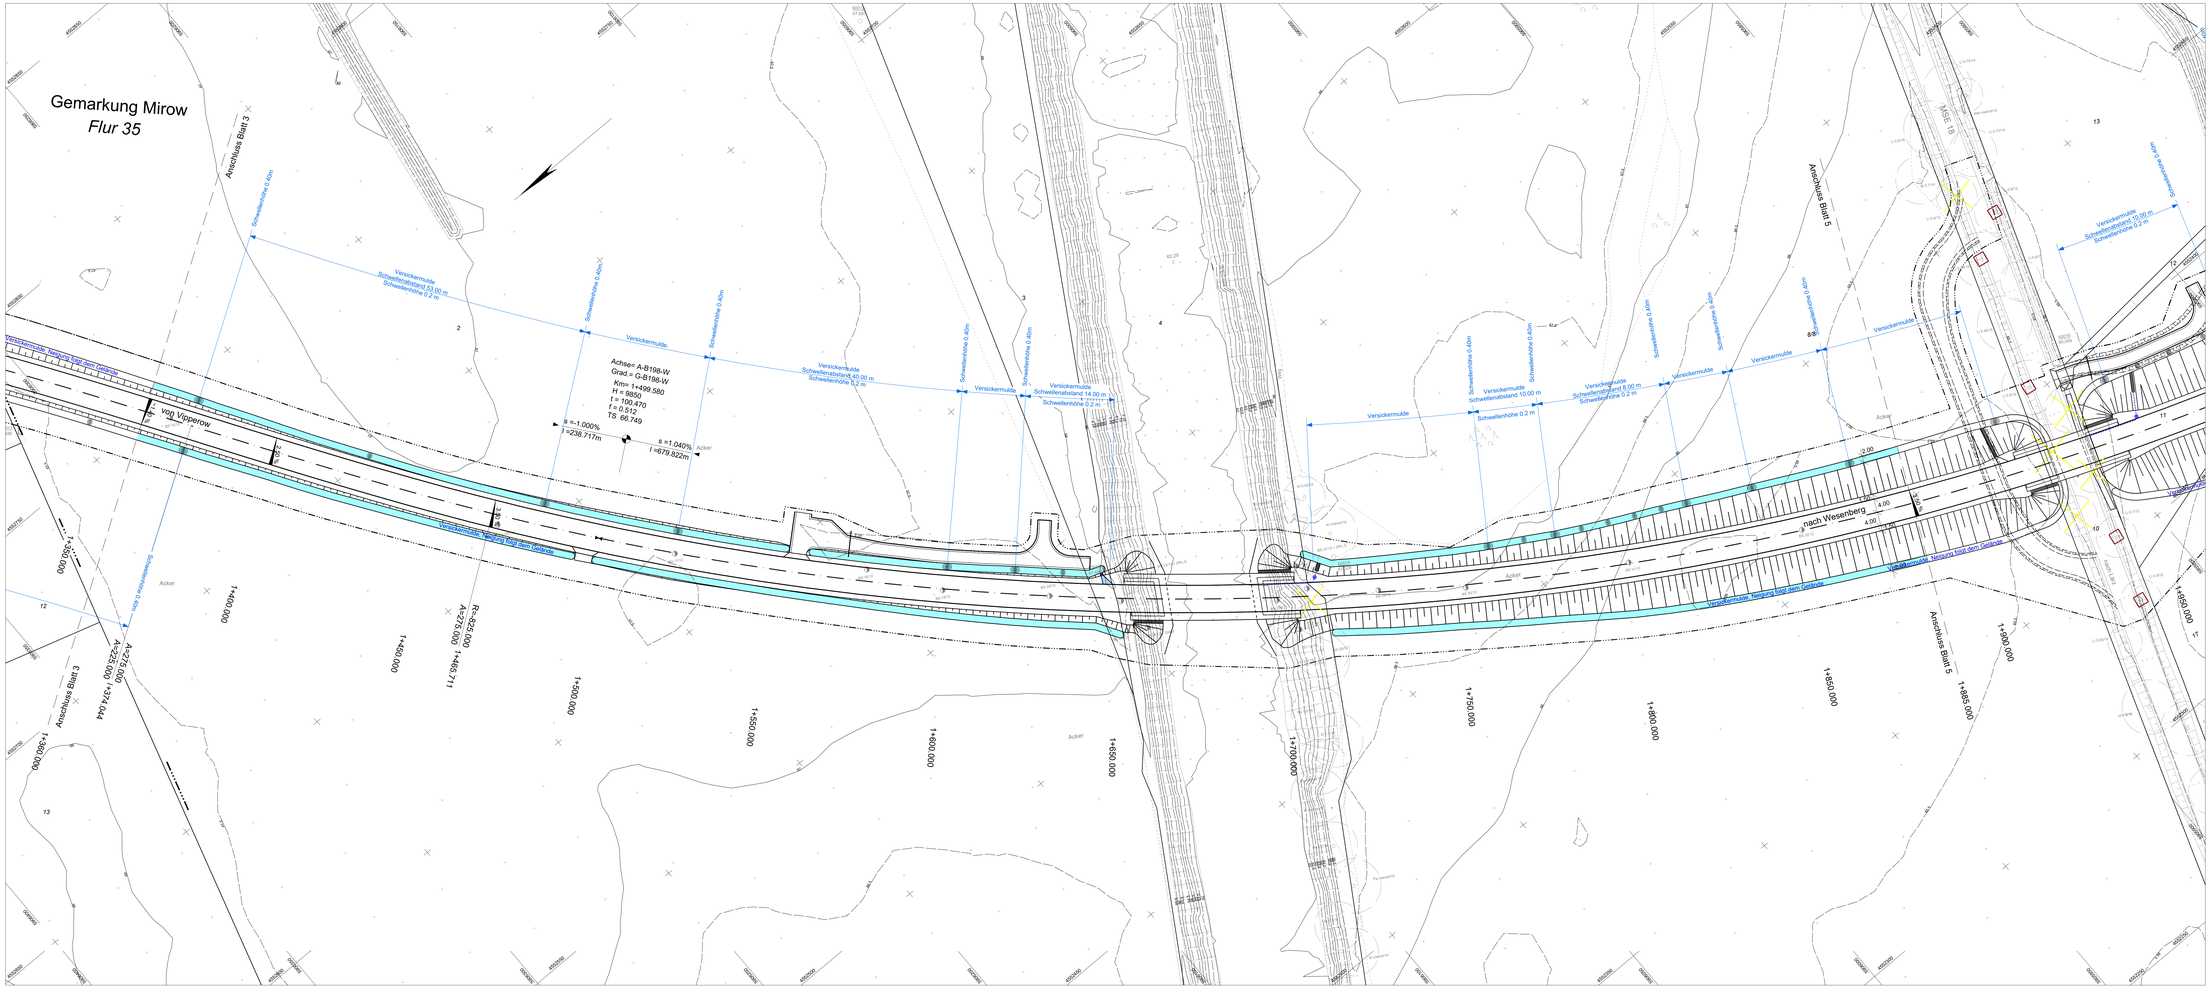
Gemarkung Mirow
Flur 35
Anschluss Blatt 3
Anschluss Blatt 5
Achse= A-B198-W
Grad = A-B198-W
Knm 1+499.580
H = 9850
t = 0.512
TS 66.749
s =-1.000%
l =238.717m
s =1.040%
l =679.822m
Versickermulde
Schwellenabstand 33.00 m
Schwellenhöhe 0.2 m
Schwellenhöhe 0.40m
Versickermulde
Schwellenabstand 40.00 m
Schwellenhöhe 0.2 m
Versickermulde
Schwellenabstand 14.00 m
Schwellenhöhe 0.2 m
Versickermulde
Schwellenabstand 10.00 m
Schwellenhöhe 0.2 m
Versickermulde
Schwellenabstand 8.00 m
Schwellenhöhe 0.2 m
Versickermulde
Schwellenabstand 12.00 m
Schwellenhöhe 0.2 m
Versickermulde, Neigung folgt dem Gelände
von Vipperow
nach Wesenberg
Acker
Lageplan
Entwässerungsmaßnahmen
Planfeststellung
B 198 Ortsumgehung Mirow, Westabschnitt
Bau-km 1+360.000 bis 1+885.000
Maßstab 1 : 500
STRASSENBAUVERWALTUNG LAND MECKLENBURG-VORPOMMERN
Straße: B 198
(Hdchster Ort): Mirow
Bau-km 0+000.000 bis Bau-km 3+325.000
Unterlage Nr. 13.2
Blatt Nr. 4
Reg.Nr.
MECKLENBURGISCHES INGENIEURBÜRO FÜR VERKEHRSBAU GMBH SCHWERIN
ZWEIGNIEDERLASSUNG NEUSTRELITZ
Tiefgrabenstraße 21, 17235 Neustrelitz
Telefon: 03981/4526 0
Telefax: 03981/4526 121
E-Mail: zentrale@ibv-neustrelitz.de
Neustrelitz, Juni 2018
gez. A. Schneider
Leiter der Zweigniederlassung
Datum Zeichen
Bearb.: Juni 2018 Wanko
Gez.: Juni 2018 Wanzek
Gepr.: Juni 2018 Schneider
Nr. Art der Änderung Datum Name
Aufgestellt
Straßenbauamt Neustrelitz
gez. Herold
Neustrelitz, Juni 2020
Grundplan hergestellt:
Aufnahme: 02/11 Dettmann/Galenbeck/Kurth
Feldvergleich:
Kataster:
Bezugssystem
Lage: GK 42/83
Höhe: DHHN 92
Lübecker Chaussee 72, 19061 Schwerin
Telefon: 03861/5980 Telefax: 03861/59171