

Landschaftspflegerischer Begleitplan

B 198 Ortsumgehung Mirow,
Westabschnitt

Grunderwerb
LBP trassenfern




LEGENDE

- für LBP vorübergehend benötigte Fläche
- dauernd zu beschränkende Fläche, die durch Landschaftspflegerische Maßnahmen belastet wird
- Flurstücksnummer
- | |
|----------------------------|
| XX |
| XXXXXX XXXX m ² |

 - beanspruchte Fläche in m²
 - Nr. der beanspruchten Teilfläche des Flurstückes
 - lfd. Nr. im Grunderwerbsverzeichnis
 - Nr. des betreffenden Grunderwerbsplanes
- | |
|-----|
| --- |
| --- |
| --- |
| --- |
| --- |
| --- |
| --- |
| --- |

 - Nutzungsgrenze
 - Flurstücksgrenze
 - Zusammengehörigkeitshaken
 - Entwässerungsleitung
 - Flurgrenze
 - Gemarkungsgrenze
 - Kreisgrenze
- | |
|-----|
| --- |
|-----|

 - Grunderwerb trassennah; vgl. Unterlage 14.1, Blatt 1-7, M 1:500
(nachrichtliche Übernahme: Mecklenburgisches Ingenieurbüro für Verkehrsbau, Stand 06/2018)

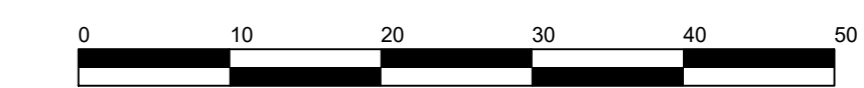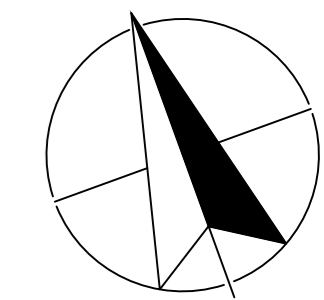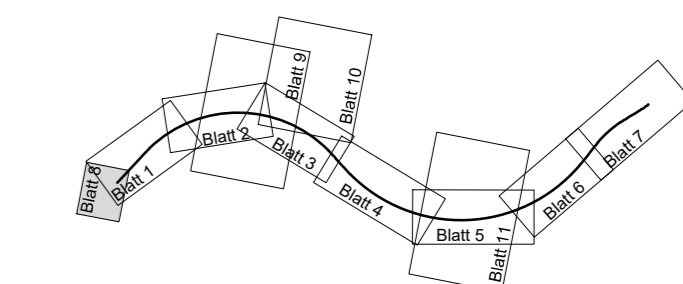

Nr.	Art der Änderung	Datum	Aufgestellt

PLAN AKZENT
LANDSCHAFTSARCHITEKTIN

Dehmelstraße 4 18055 Rostock
Tel.: (03 81) 86 51 28-0 Fax: (03 81) 86 51 28-21

Landschaftsplanung
Objektplanung
Bauleitplanung
Landschaftsökologie

ELKE RINGEL

bearbeitet	Datum	gezeichnet	Datum	geprüft	Datum
<i>Schulke</i>	06/2018	<i>h.f.</i>	06/2018	<i>Rumpf</i>	06/2018

**MECKLENBURGISCHES INGENIEURBÜRO
FÜR VERKEHRSSBAU GMBH SCHWERIN
ZWEIGNIEDERLASSUNG NEUSTREELITZ**

Tiergartenstr. 21, 17235 Neustrelitz
Telefon: 039814587-0
Telefax: 039814587-27
E-Mail: zentrale@miv-neustrelitz.de

Neustrelitz, Juni 2018

gez. Schneider
Leiter der Zweigniederlassung

Datum	Zeichen
Bearb.: Juni 2018	Wanko
Gez.: Juni 2018	Wanzek
Gepr.: Juni 2018	Schneider

**STRASSENBAUVERWALTUNG
LAND MECKLENBURG-VORPOMMERN**

Straße: B 198
(nächster Ort): Mirow

Bau-km -0+000.000 bis
Bau-km 3+325.000

Planfeststellung
B 198 Ortsumgehung Mirow,
Westabschnitt

Aufgestellt
Straßenbauamt Neustrelitz


gez. Herold
Neustrelitz, Juni 2020

Unterlage Nr. 14.1
Blatt Nr. 8
Reg.Nr.

Datum	Zeichen
bearbeitet	
gezeichnet	
geprüft	Juni 2020
gez. M. Görlach	

Grunderwerbsplan

Maßstab 1 : 1.000

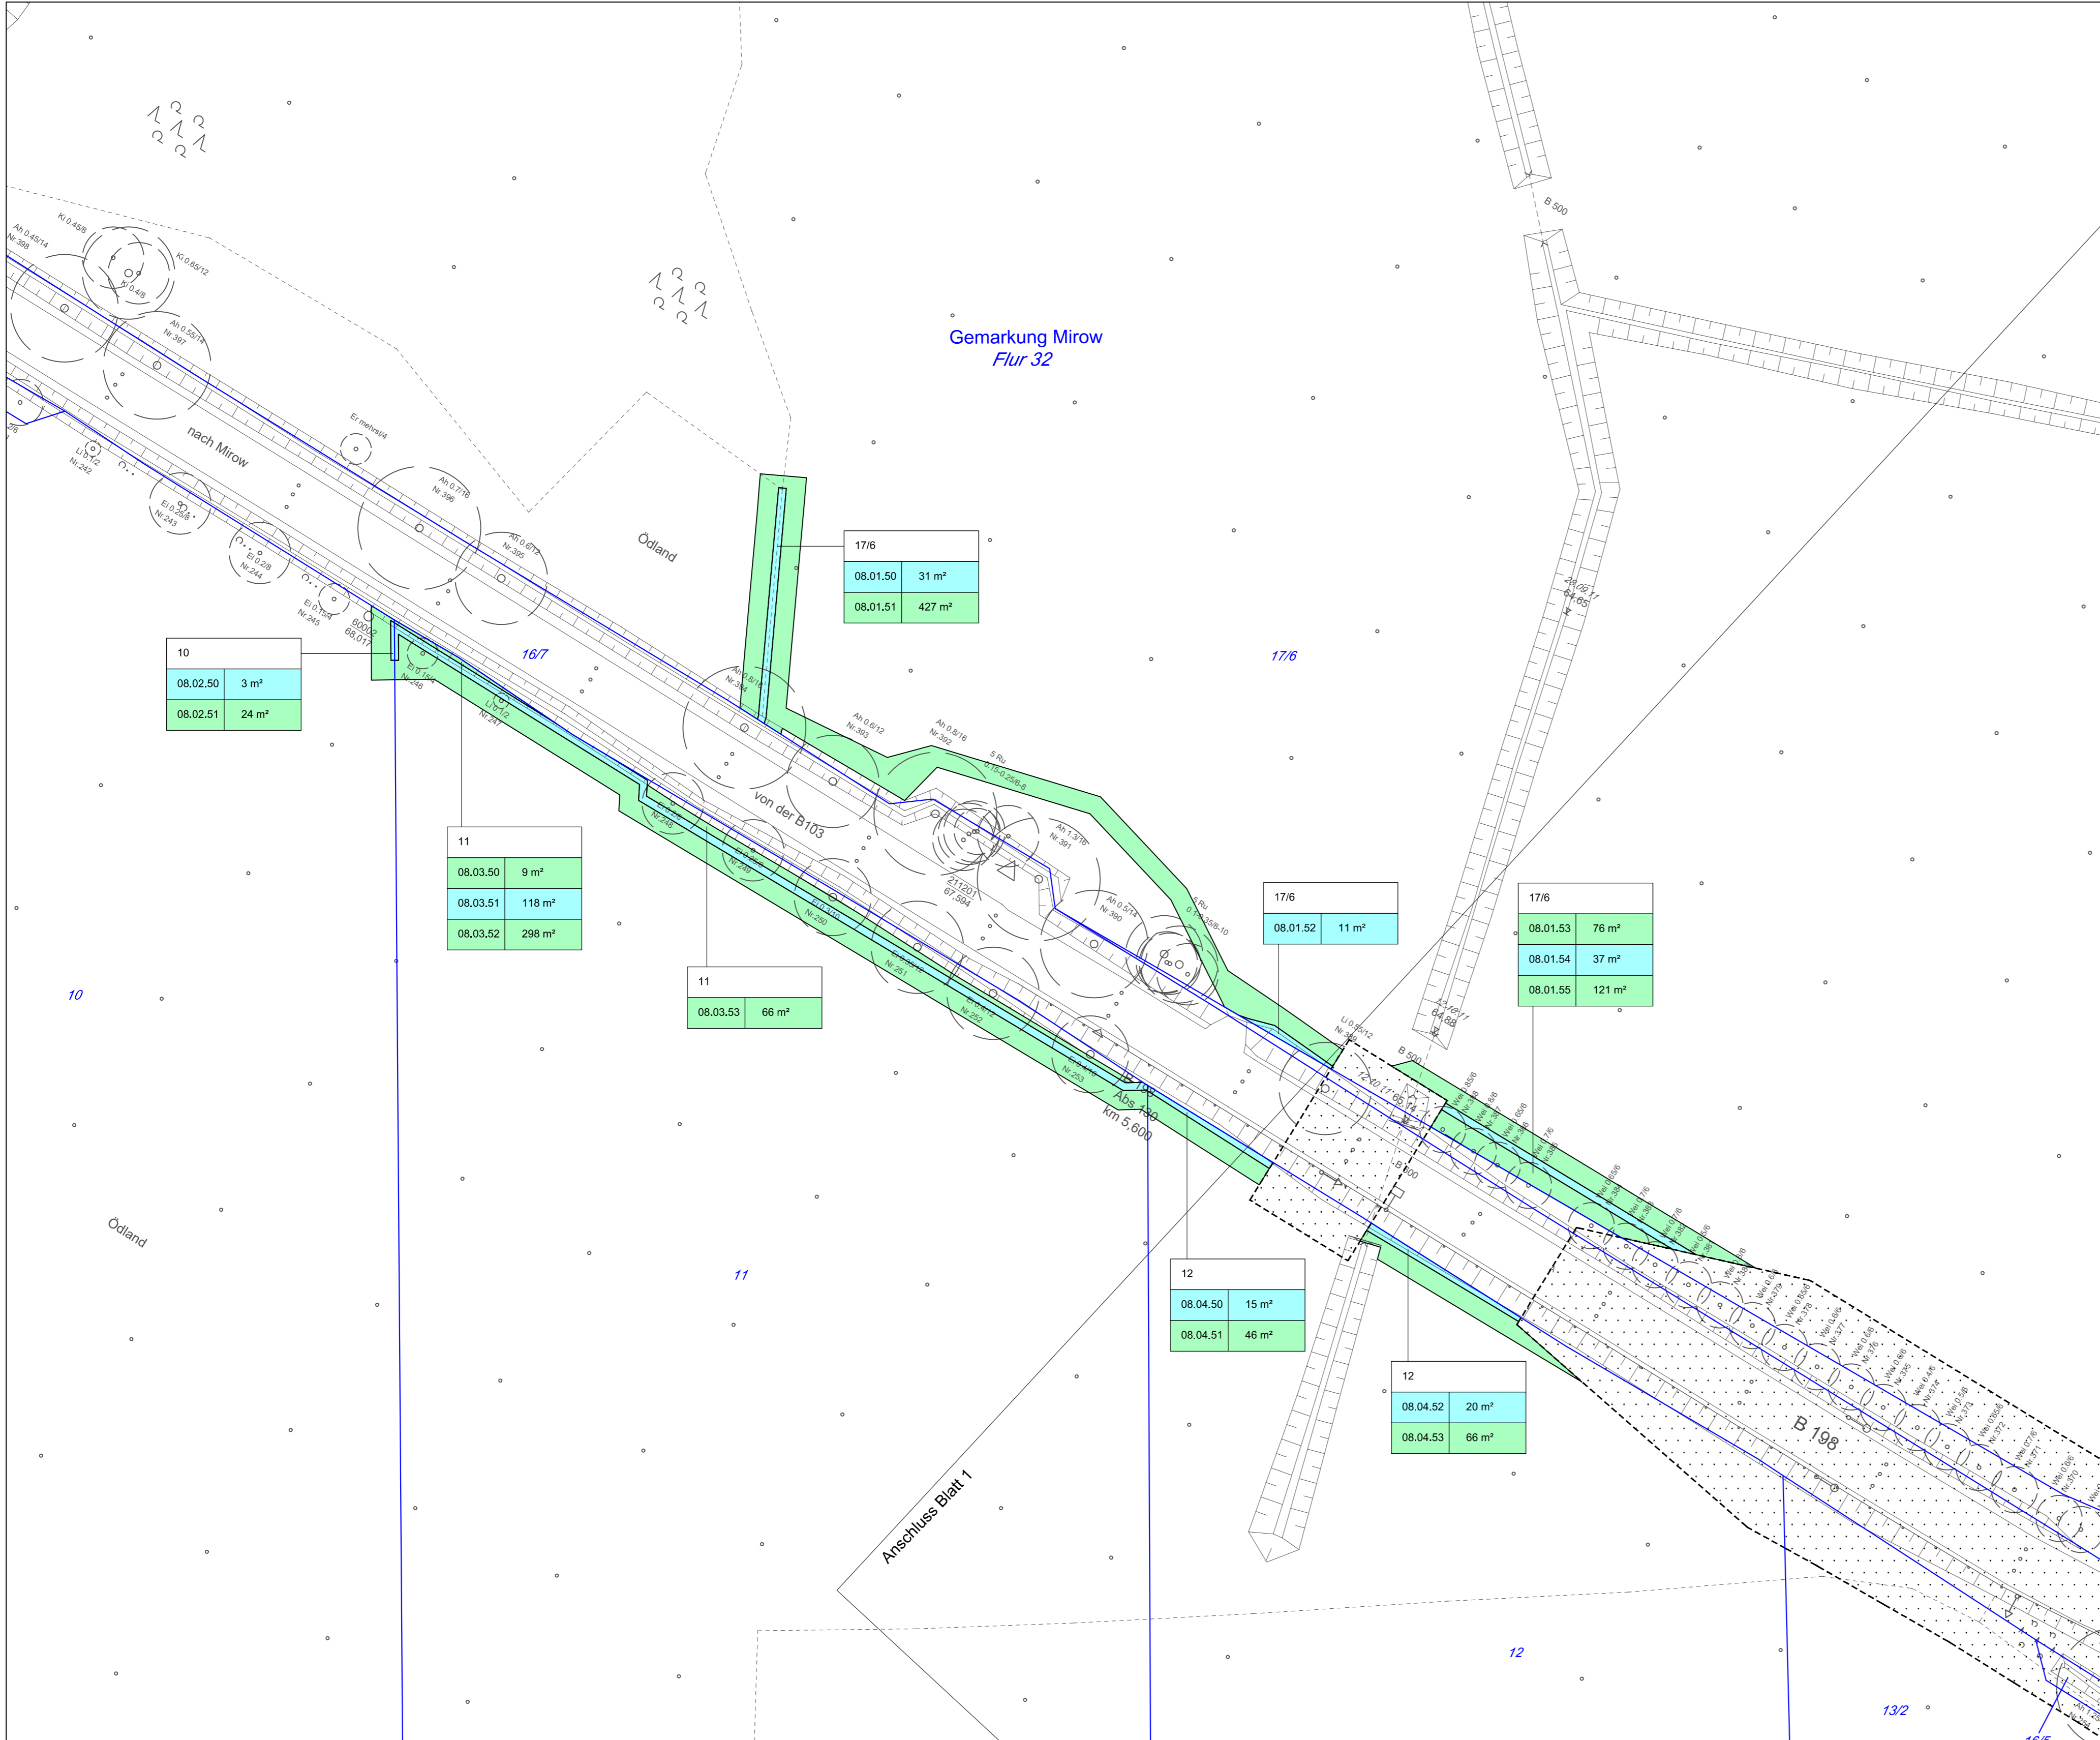

- Blatt wird ersetzt durch Blatt D8 -