



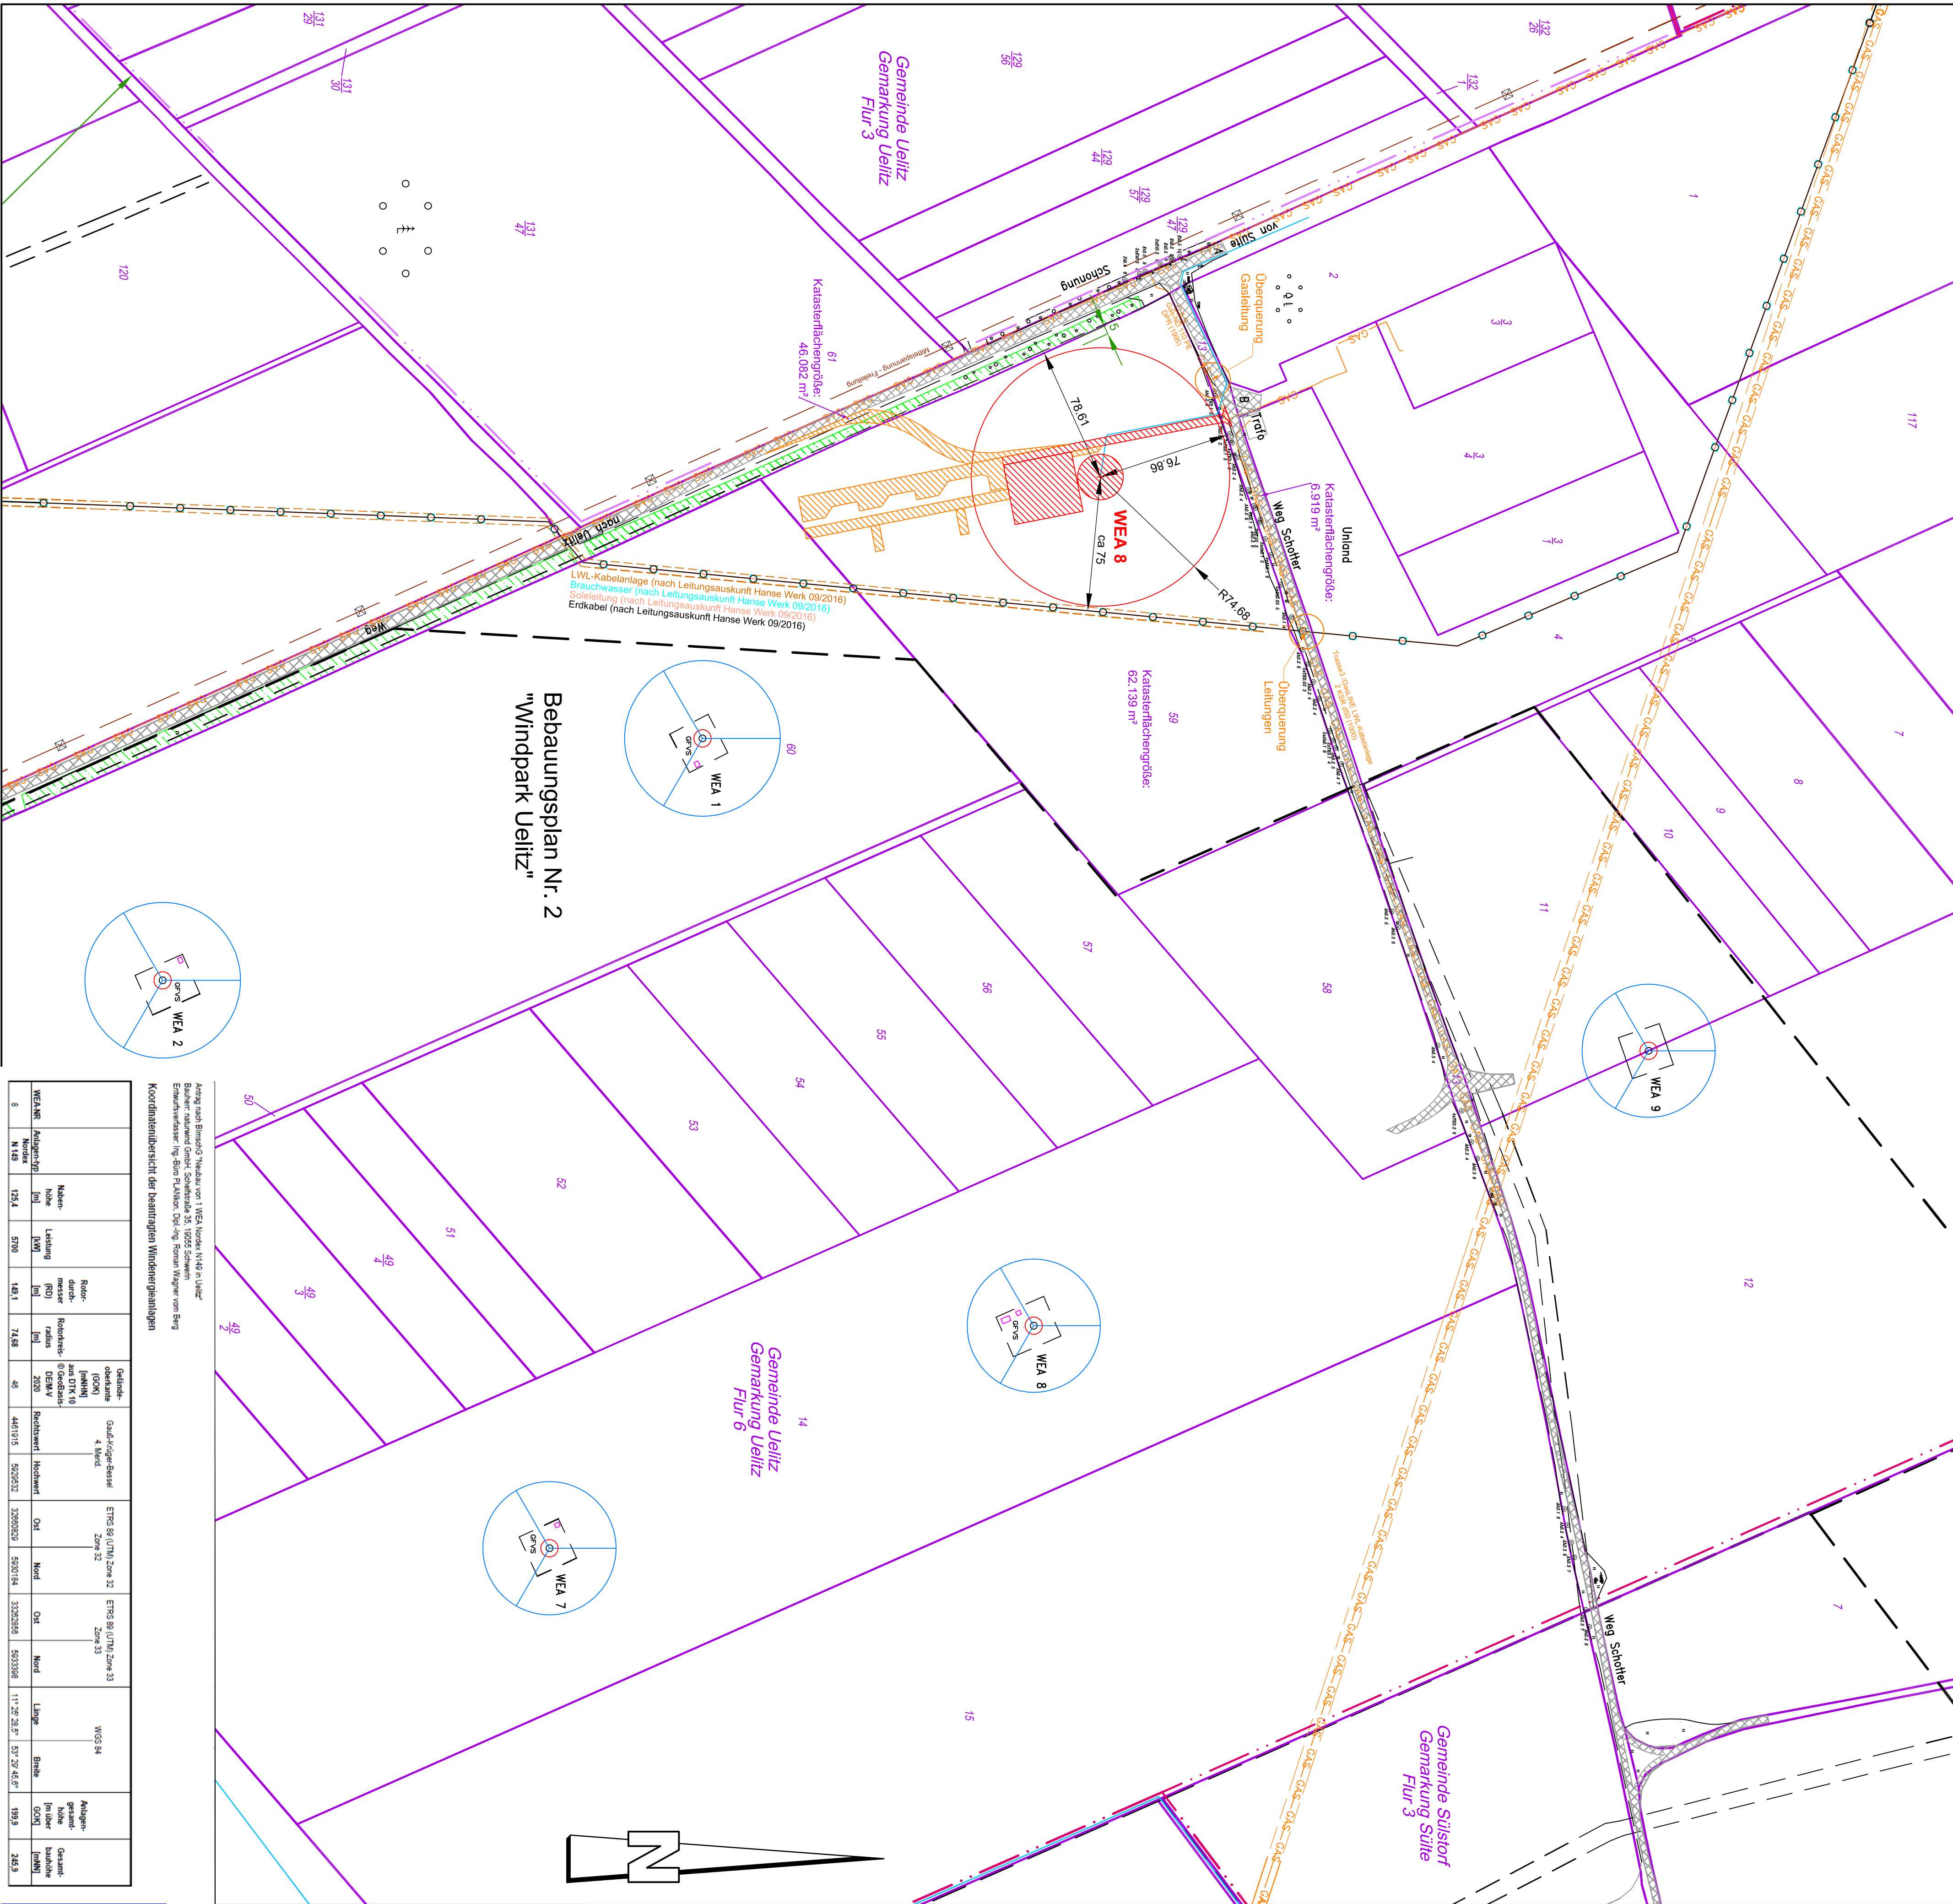

Anlage nach Bundes-TÜV nach 1 WEA-Nordex N149 in Uelitz Bauherr: naturwind GmbH, Schellstraße 35, 19055 Schwerin Erwerbsversteiger: Ing. Büro Plankon, Ost-Ing. Roman Wagner vom Berg									
Koordinatenübersicht der bearbeiteten Windenergieanlagen									
WEA-Nr.	Anlagen-Typ	Nähe- höhe	Leistung [kW]	Rotor- durch- messer [m]	Rotorhub- radius [m]	Gesamte höhenlage über DRL 56 [m üNN]	Gesamthöhe über DRL 56 [m]	Geplante Fläche [m²]	Flurstücks- nummer
8	N 149	125,4	5700	146,1	74,88	46	440,915	920,923	320,923

Legende:

Anlage
Nordex N 149
Nabenhöhe (NH)
Rotorhubmesser (RD)
Exzentrizität (Exz.)

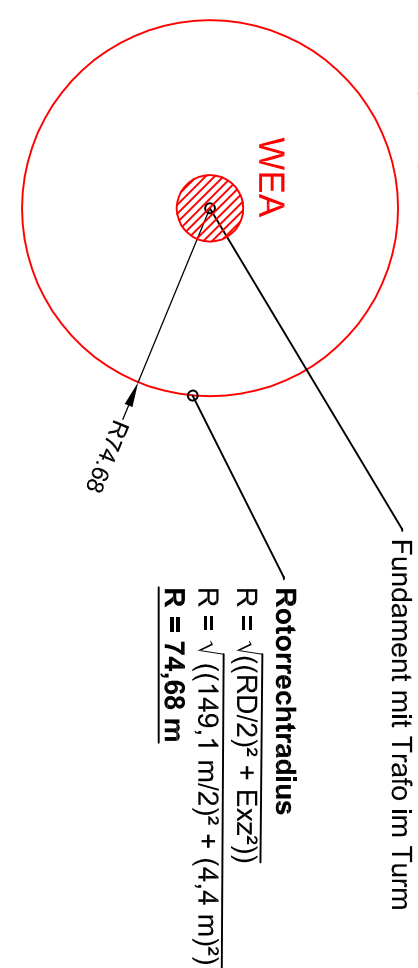

Zuwegung geplant
temporär benötigte Fläche zum Antransport von Anlagenteilen
Zuwegung vorhanden

geplante Leitungen:

Grenzen:
geplante interne Netzanbindung
B-Plan-grenze angrenzender B-Plan-Gebiete
(das Baugrundstück und die bauliche Anlage befindet sich nicht in einem B-Plan Gebiet)

Flurstücksgrenze
Flurgrenze
Gemeindegrenze

nachrichtliche Übernahmen aus Leitungsabfragen:

Gasleitung (nach Leitungsauskunft Hanse-Werk 09/2016) ohne und mit Schutzstreifen
LWL-Kabelanlage (nach Leitungsauskunft Hanse-Werk 09/2016)
Brauchwasser (nach Leitungsauskunft Hanse-Werk 09/2016)
Soleleitung (nach Leitungsauskunft Hanse-Werk 09/2016)
Erdkabel (nach Leitungsauskunft Hanse-Werk 09/2016)
Mittelspannung Freileitung

Naturbestandteile:
jüngere Feldhecke (BHJ)

Querungen:
Querung von unterirdischen Leitungen (Gas, Kabel etc.)

WEA:
WEA vorhanden

Kartengrundlage:
Vermessungsplan vom 15.03.2012, letztmalig aktualisiert 08/2017
Jürgen Prestin ObvU, Schwerin Zeppelinstraße

Wichtiger Hinweis:
Einnäherung der WEA senkrecht zur nächstgelegenen Flurstücksgrenze

1	15.12.2020	Typenänderung von N 131 3.3 MW auf N 149 5.7 MW und Lagerverschiebung um ca.23m	H.Schendel
Index	Datum	Art der Änderung	gezeichnet

PLANKON

Ingenieurbüro für
Wind- und Solarenergie
Dipl.-Ing. Roman Wagner vom Berg
Bismarckstraße 26 - 26121 Osterburg
Tel.: 0441 / 390 34-0, Fax: 0441 / 390 34-22

Auftraggeber: naturwind schwerin gmbh, Schellstraße 35, 19055 Schwerin

Bauherr: Neubau von einer Windenergieanlage Typ Nordex N 149 in Uelitz

Planinhalt	2.4 Lageplan (Aufstellungsanordnung, Zuwegung und Einnäherung)	
Proj.-Nr.: 2013016	Gezeichnet: H.Schendel	
Datum: 07.10.2019	Geprüft: WVB	