Landkreis Vorpommern-Rügen
- Der Landrat -
Fachdienst Kataster und Vermessung

Tribseer Damm 1a
18437 Stralsund

Gemarkung:	Reinkenhagen (13 2793)
Flur:	1
Flurstück:	176/18
Gemeinde:	Sundhagen (13 0 73 090) Landkreis Vorpommern-Rügen
Lage:	An der B96

Auszug aus dem Liegenschaftskataster

Liegenschaftskarte MV 1:2000

Erstellt am 17.01.2022

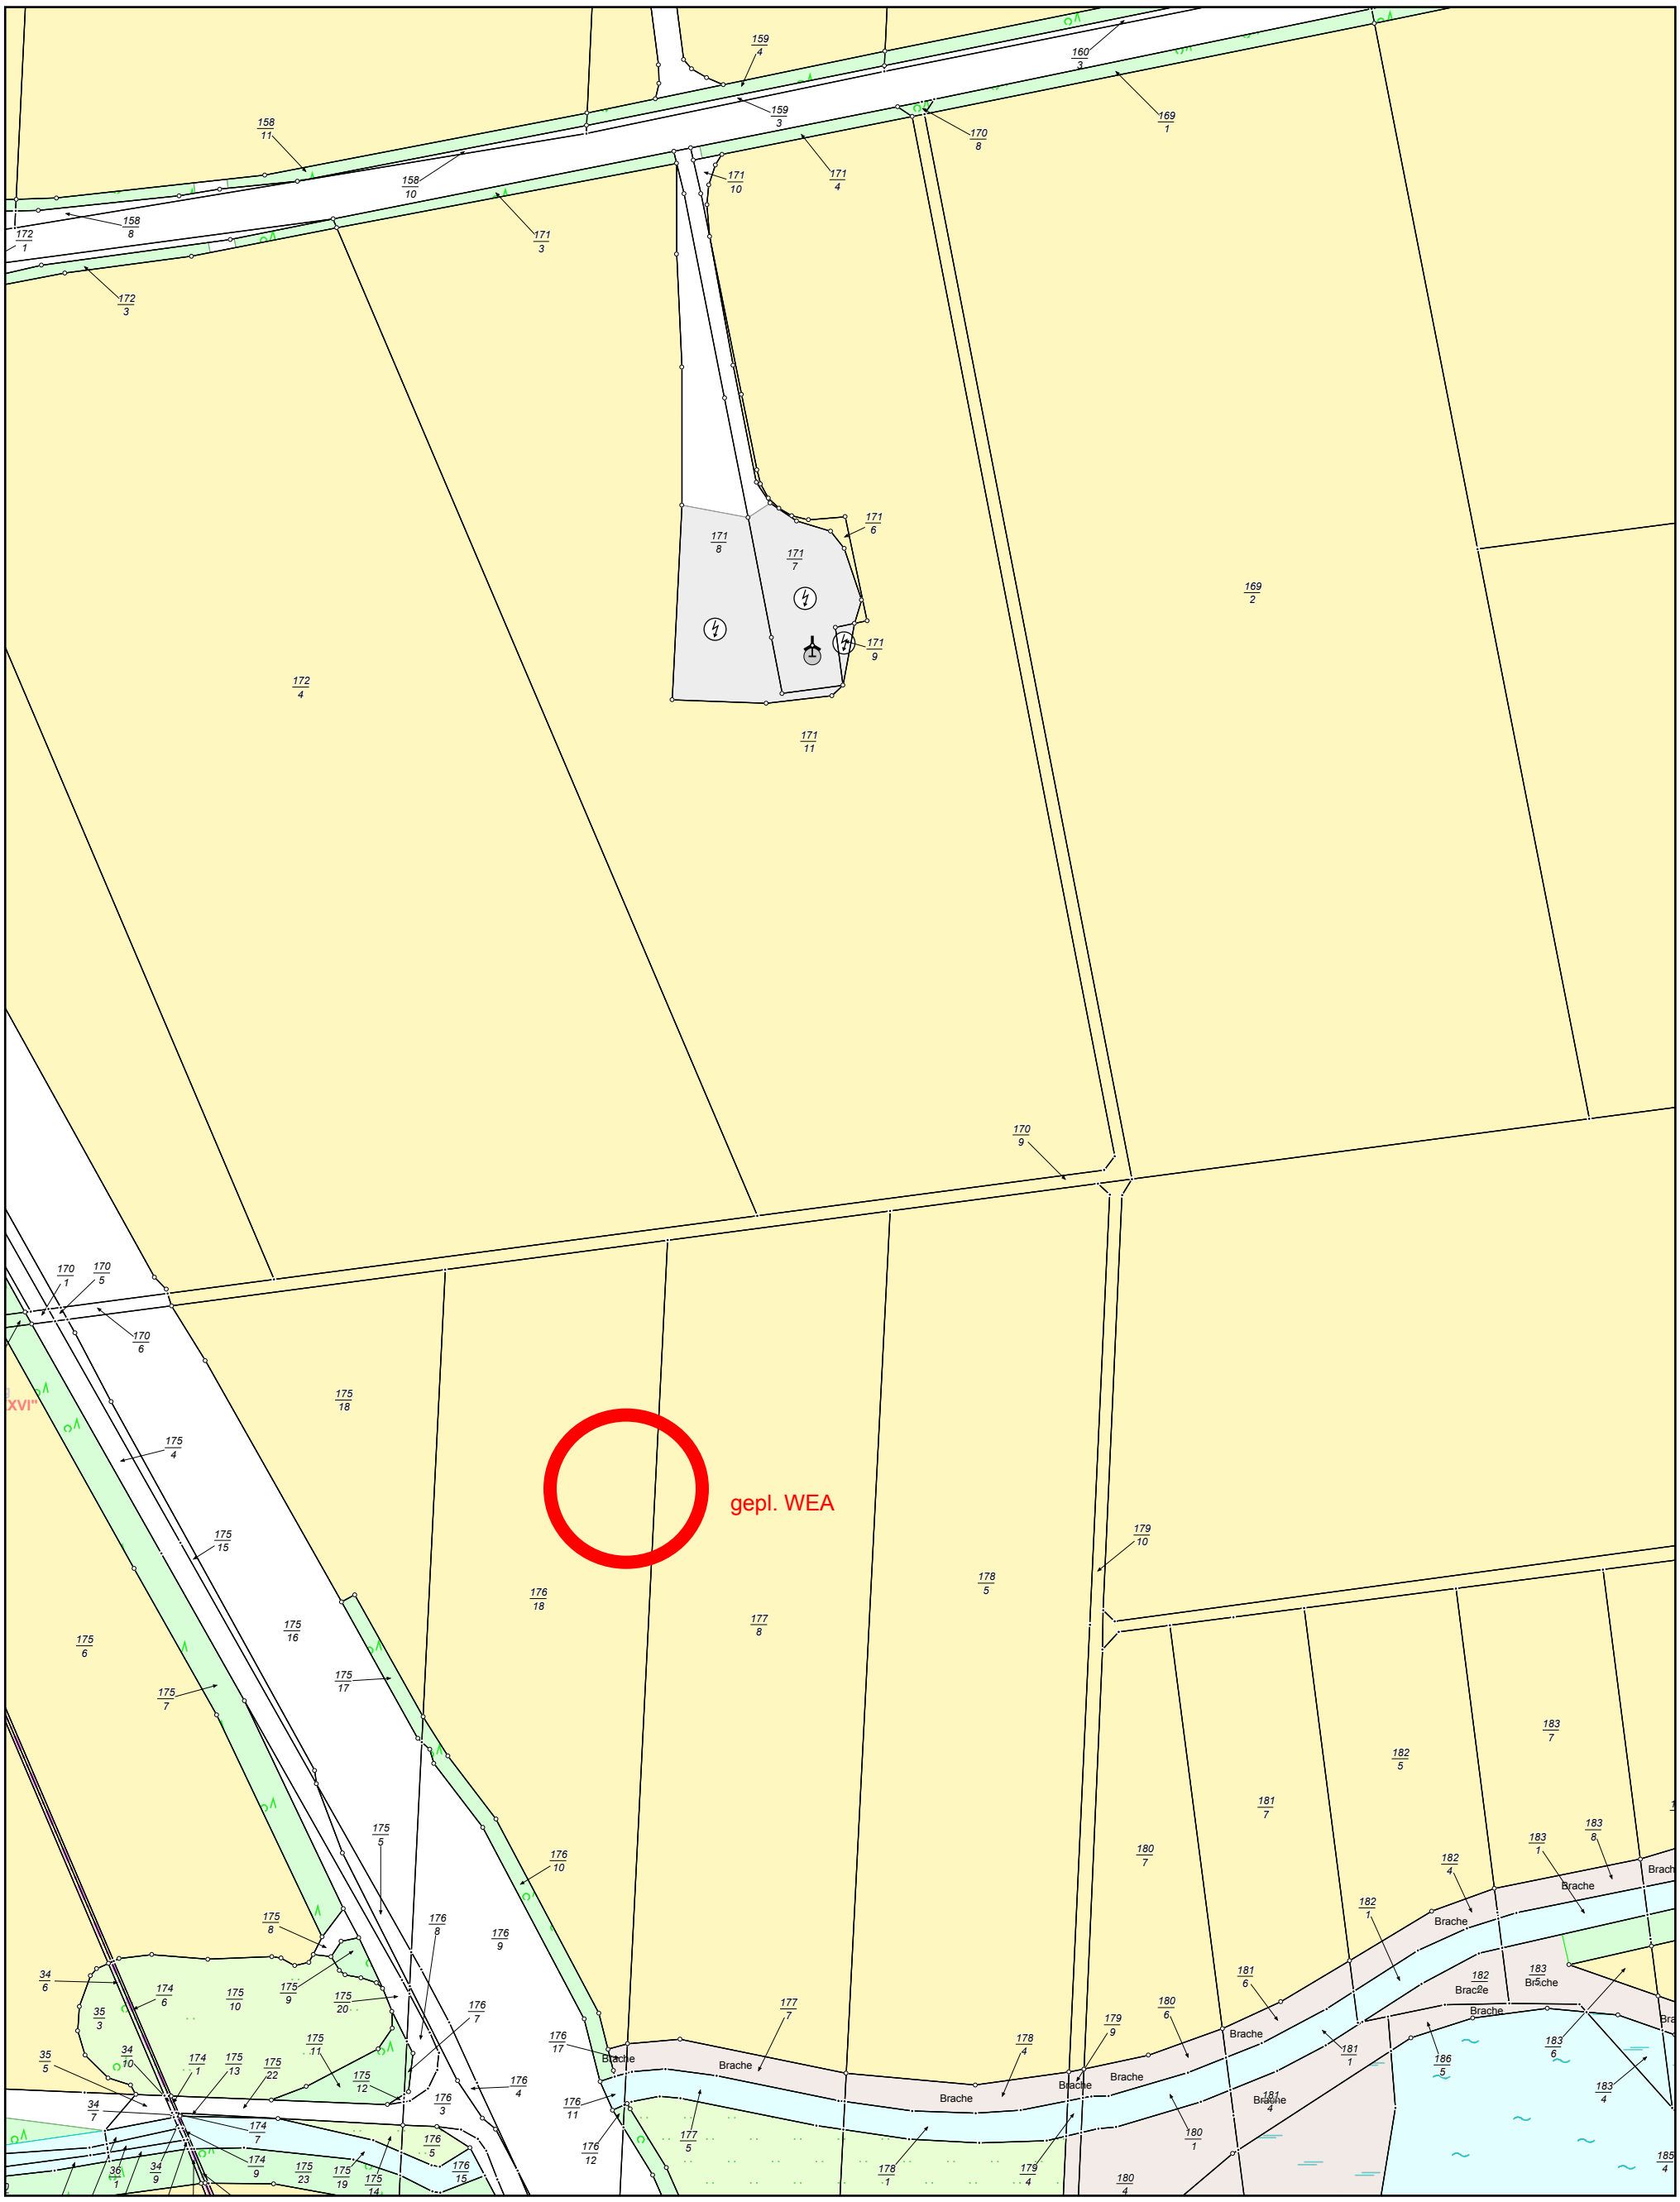

MV1693

0 20 40 60 80 Meter

Maßstab 1:2000

© Vermessungs- und Geoinformationsbehörden Mecklenburg-Vorpommern
Vervielfältigung, Weiterverarbeitung, Umwandlung, Weitergabe an Dritte oder Veröffentlichung bedarf der Zustimmung der zuständigen Vermessungs- und Geoinformationsbehörde.
Davon ausgenommen sind Verwendungen zu innerdienstlichen Zwecken oder zum eigenen, nicht gewerblichen Gebrauch (§ 34 Abs. 1 GeoVermG M-V).
Gefertigt durch: Bock, Friedhelm / Dipl.-Ing. (FH), ÖbVI , 17309 Jatznick