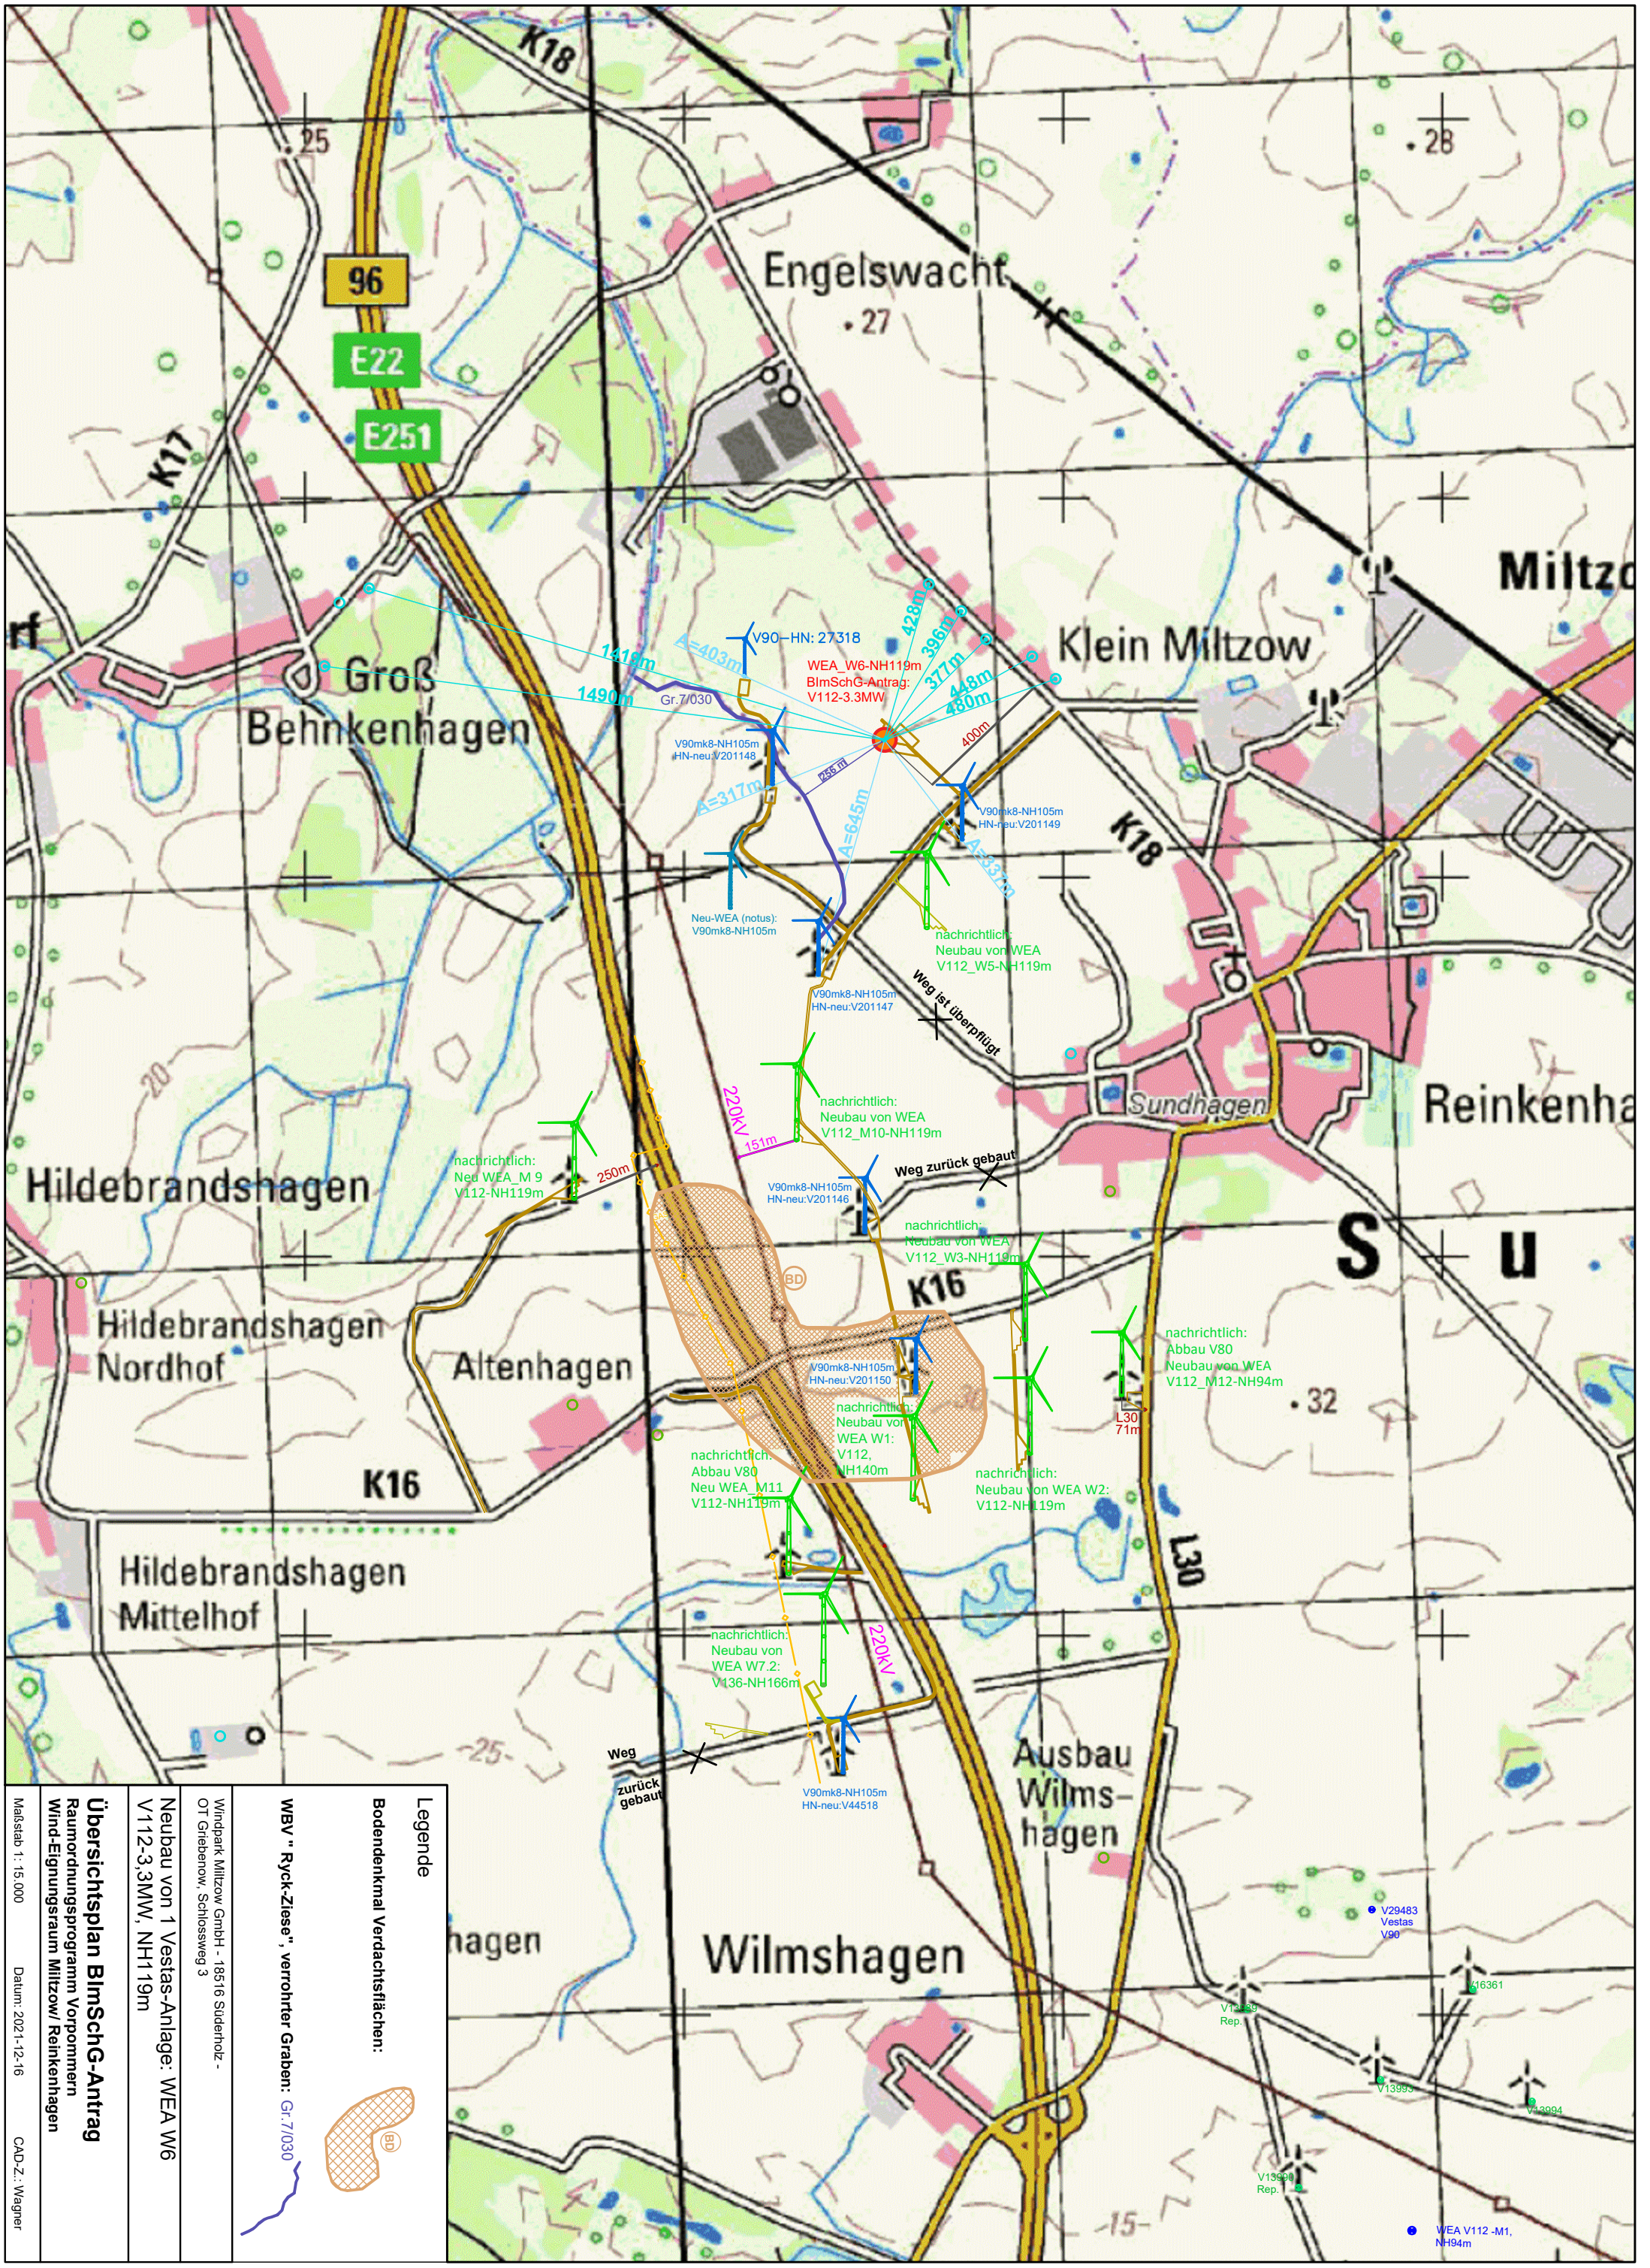

Legende

Bodendenkmal Verdachtsflächen:

WBV " Ryck-Ziese", verrohrter Graben: Gr.7/030

Windpark Miltzow GmbH - 18516 Süderholz -
OT Griebenow, Schlossweg 3

Neubau von 1 Vestas-Anlage: WEA W6
V112-3,3MW, NH119m

Übersichtsplan BImSchG-Antrag
Raumordnungsprogramm Vorpommern
Wind-Eignungsraum Miltzow/ Reinkenhagen

Maßstab 1: 15.000 Datum: 2021-12-16 CAD-Z.: Wagner