




**Amt für Geoinformation,
Vermessungs- und Katasterwesen
Mecklenburg-Vorpommern**
Lübecker Str. 289
19059 Schwerin

Gemarkung: Renzow (13 0074)
Flur: 2
Flurstück: 14
Gemeinde: Schildetal (13 0 74 072)
Landkreis Nordwestmecklenburg
Lage: An Groß Weizlin

**Auszug aus dem
Liegenschaftskataster**
Liegenschaftskarte MV 1:4000

Erstellt am 28.11.2023

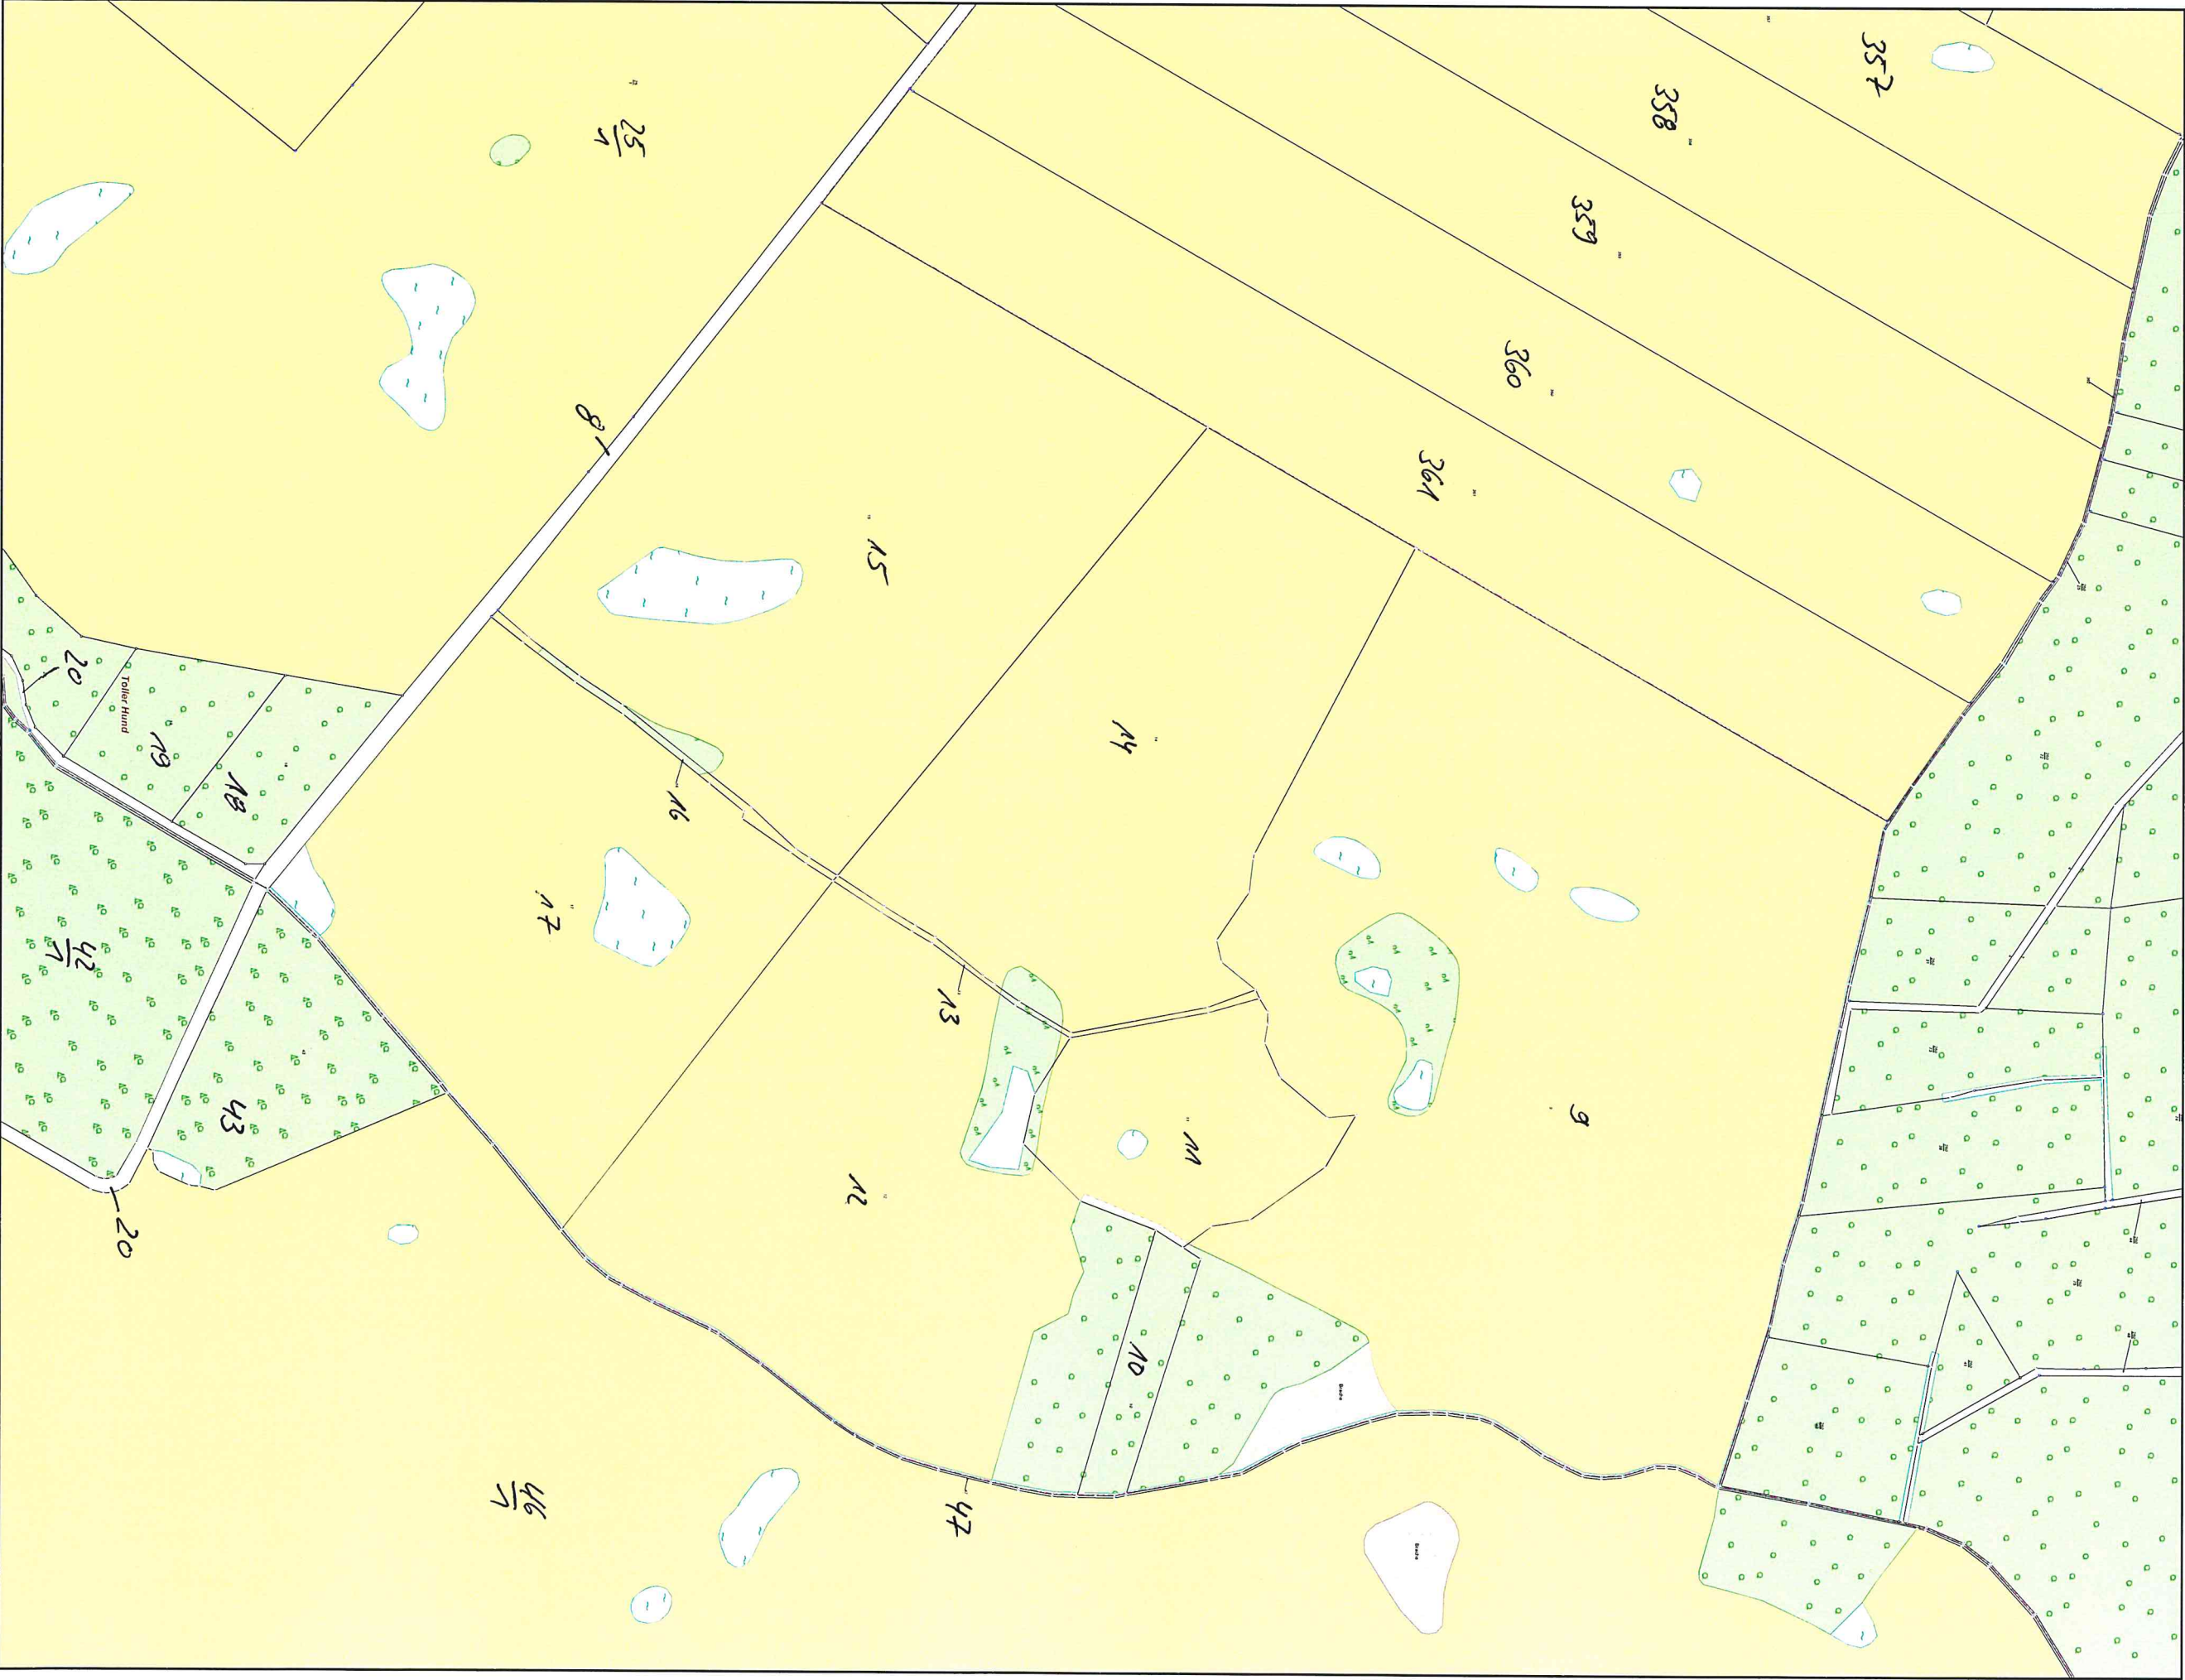

MV1693
0 40 80 120 160 Meter
Maßstab 1:4000

© Vermessungs- und Geoinformationsbehörden Mecklenburg-Vorpommern
Vervielfältigung, Weiterverarbeitung, Umwandlung, Weitergabe an Dritte oder Veröffentlichung bedarf der Zustimmung der zuständigen Vermessungs- und Geoinformationsbehörde.
Davon ausgenommen sind Verwendungen zu innerdienstlichen Zwecken oder zum eigenen, nicht gewerblichen Gebrauch (§ 34 Abs. 1 GeoVermG M-V).

1-2-3-4