
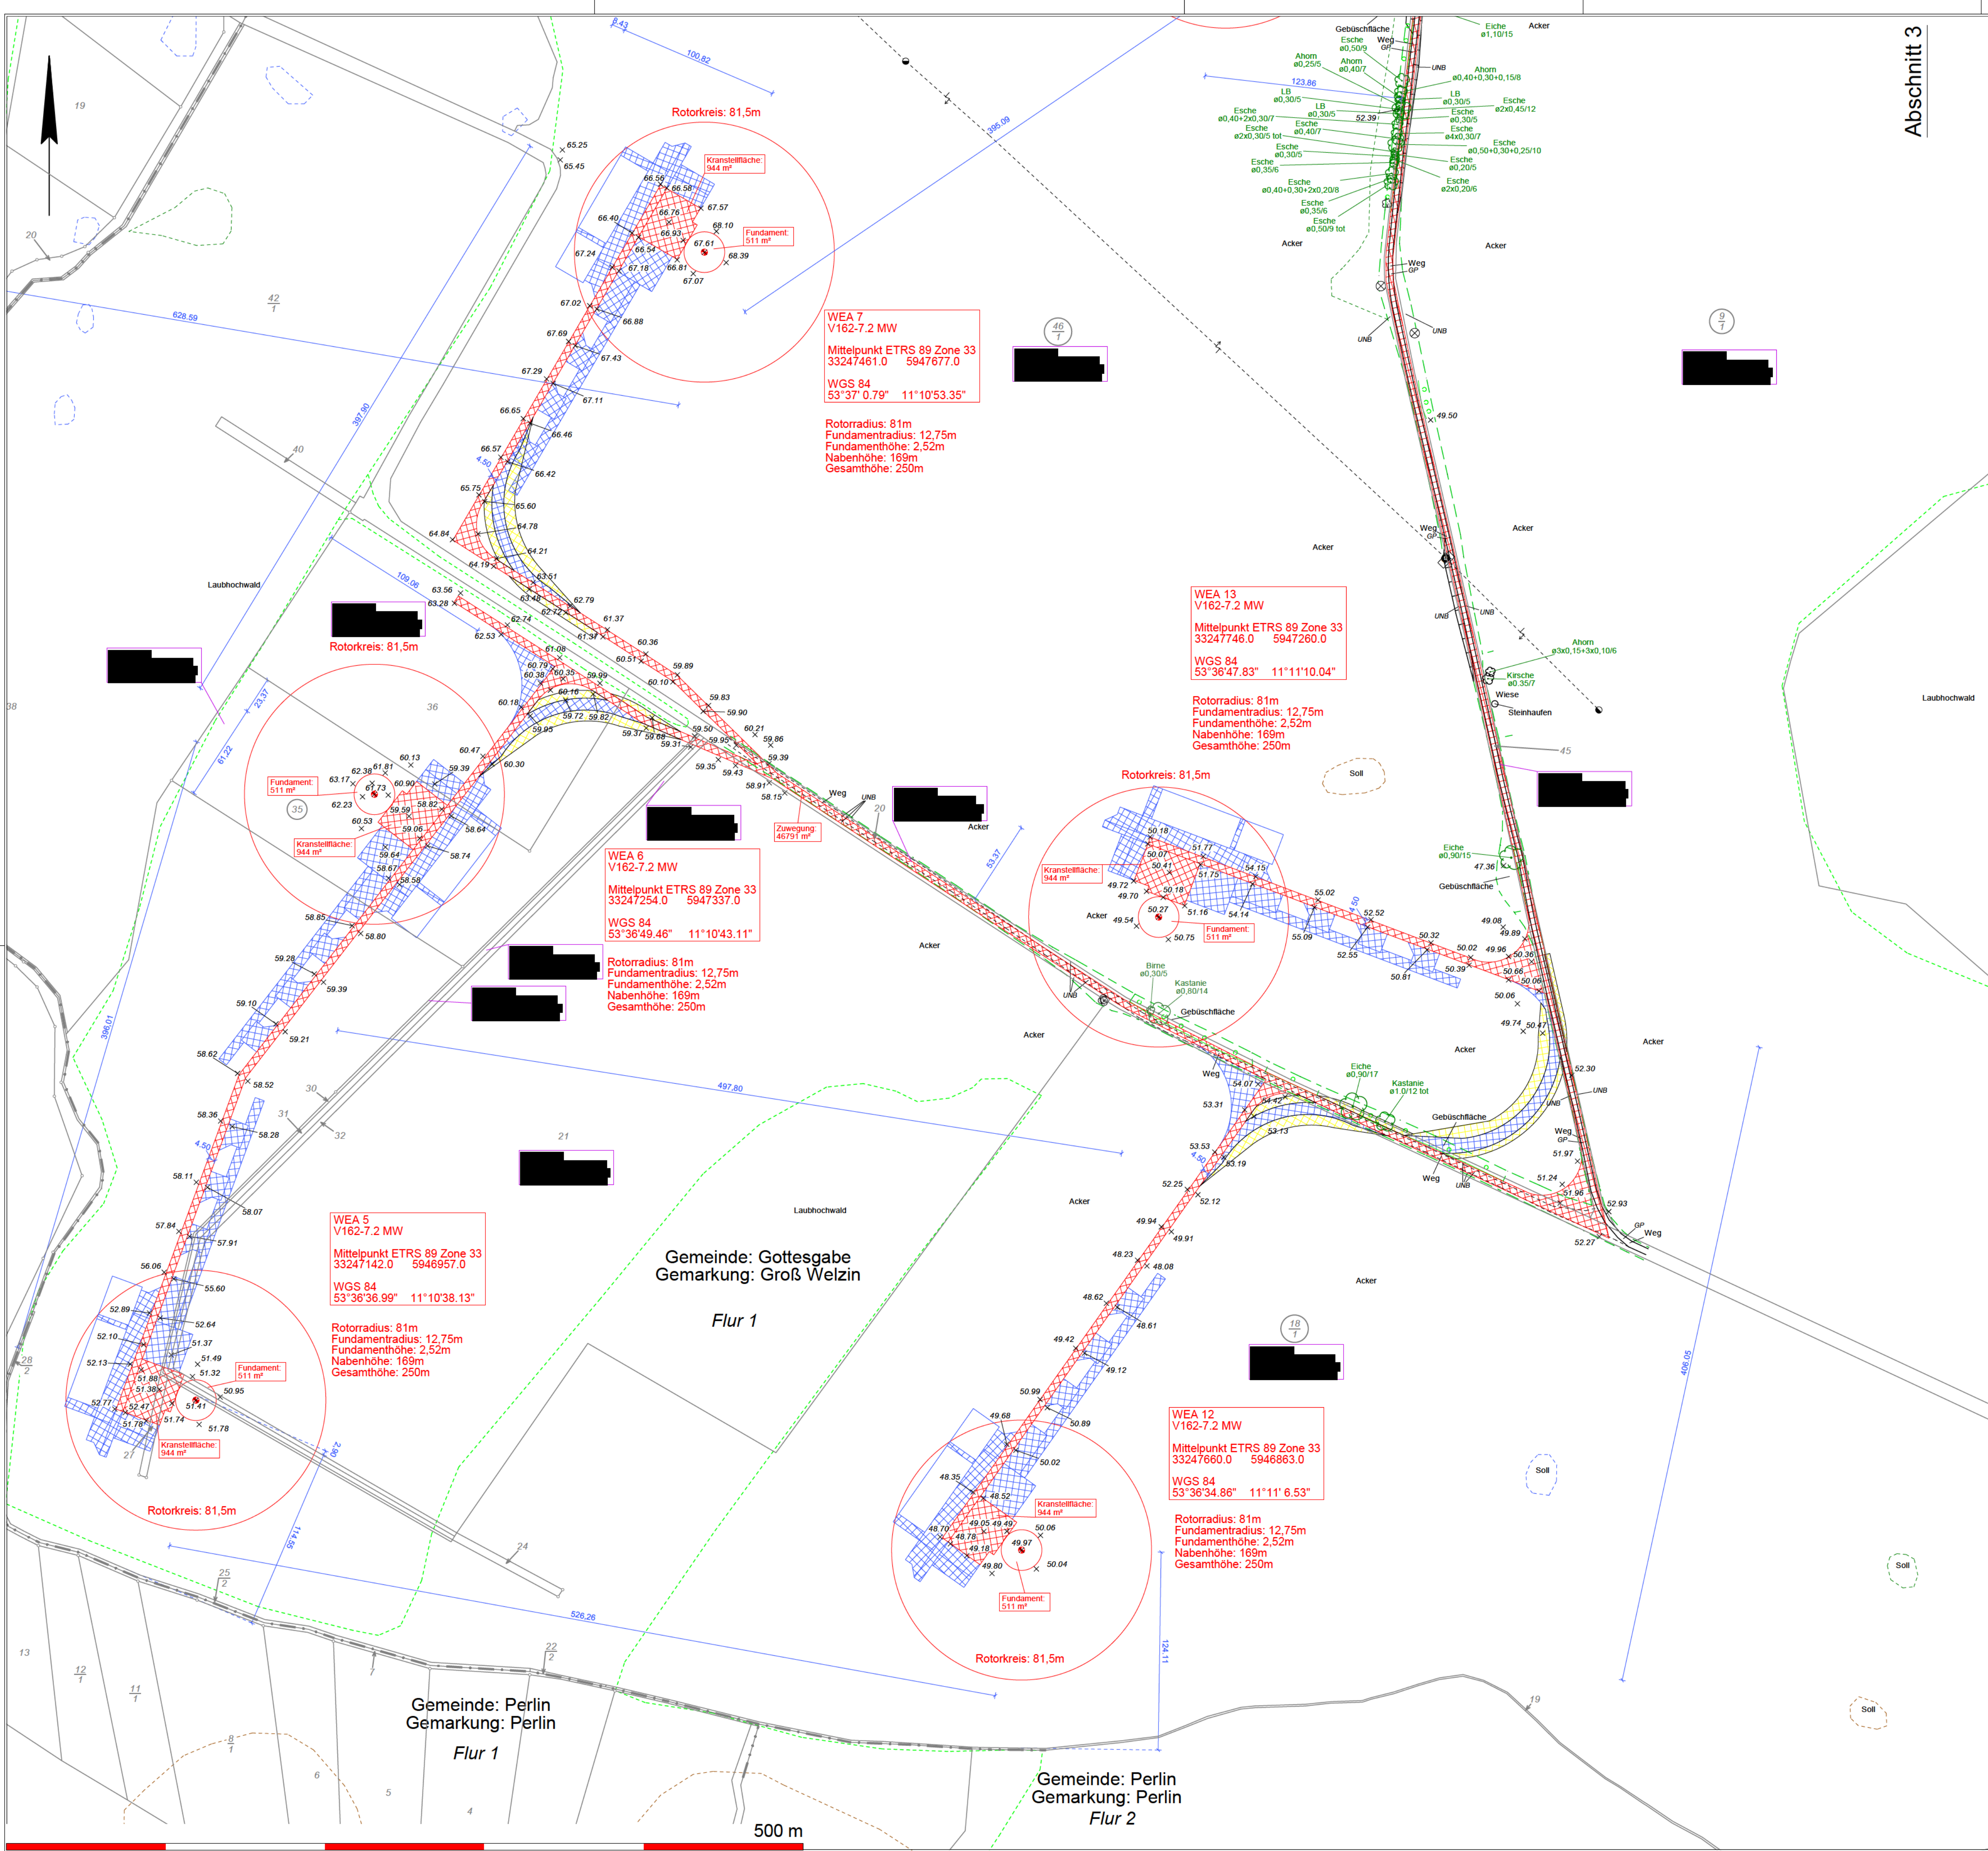


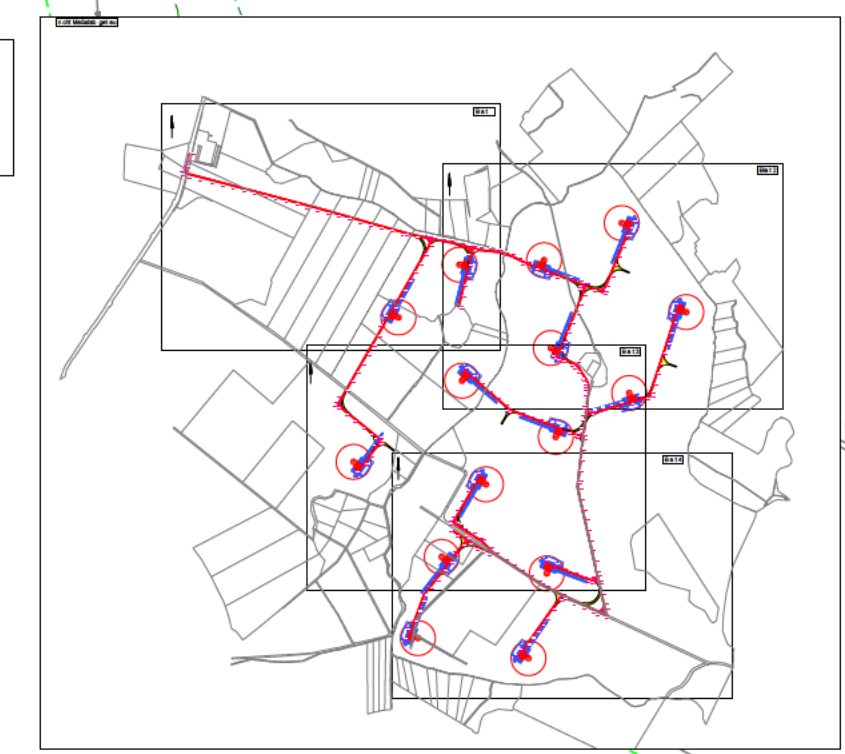

Gemeinde: Gottesgabe
Gemarkung: Groß Welzin

Flur 1

Gemeinde: Perlin
Gemarkung: Perlin

Flur 1

Gemeinde: Perlin
Gemarkung: Perlin

Flur 2

Legende	
	vorhandene bauliche Anlagen
	geplante bauliche Anlagen oder Bauteile
	Temporäre Flächen
	Überschwenkbereich
	Pflanzengrenze
	Pflanzengrenze digitalisiert
	Wegkante befestigt
	Wegkante unbefestigt
	Flurstücksgrenze
	Gewässerbioptope
	Feuchtbioptope
	Gehölzbioptope
	GP
	BB
	UNB
	360
	Bemäntungslinie
	Baulinie
	Bösungsoberkante
	Bösungsunterkante
	Laub - Nadelbaumtbaum mit Art Stamm und Kronen Ø
	Schacht rund

Lageplan zum Bauantrag

WP Gottesgabe-Schildetal (Blatt 4)

Vermessungsbüro Urban * Neiseke * Pawel

	OSVI Dipl.-Ing. Jörg Neiseke Alexandrinstraße 26/27, 19055 Schwerin Telefon: 0385 / 64427-0 Telefax: 0385 / 64427-12 e-mail: info@neiseke-vb.de	OSVI Dipl.-Ing. Oliver Urban Gonsabergweg 8, 19238 Ludwigslust Telefon: 03874 / 4259-0 Telefax: 03874 / 4259-11 e-mail: info@urban-vb.de	OSVI M. Eng. Beatrice Pawel Feldstraße 70, 19230 Hagenow Telefon: 03863 / 729108 e-mail: info@pawel-vb.de
--	---	--	--

Bauherr:	SAB Projektentwicklung GmbH & Co. KG
Entwurfsverfasser:	SAB WindTeam GmbH
Gemeinde:	Gottesgabe, Schildetal
Gemarkung:	Groß Welzin; Renzow
Flur:	1, 2
Maßstab:	1: 2000
Lagesystem:	ETRS89 UTM33 Höhensystem DHHN 1960

Auftrag Nr.:	23/114
Bearbeiter:	Marschall
Plan Nr.:	4
Datum:	06.11.2023

Bei den Grenzen zu dem oben aufgeführten Flurstück handelt es sich um nicht festgestellte Grenzen im Sinne von §29 (1) des GeoVermG M-V!

Stand Topographie 18.08.2023, Änderungen sind möglich!